
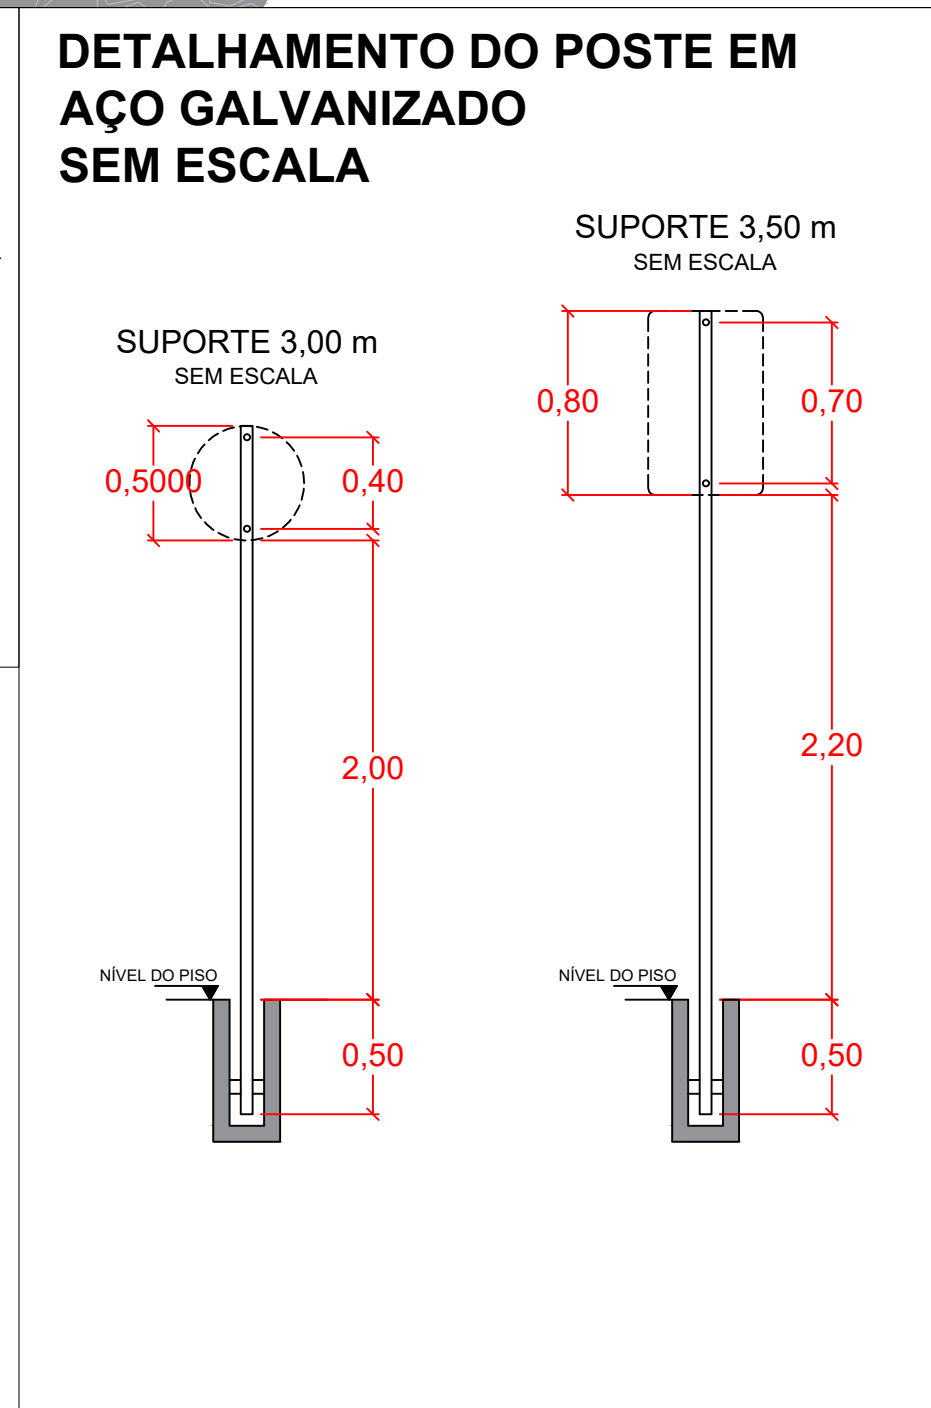
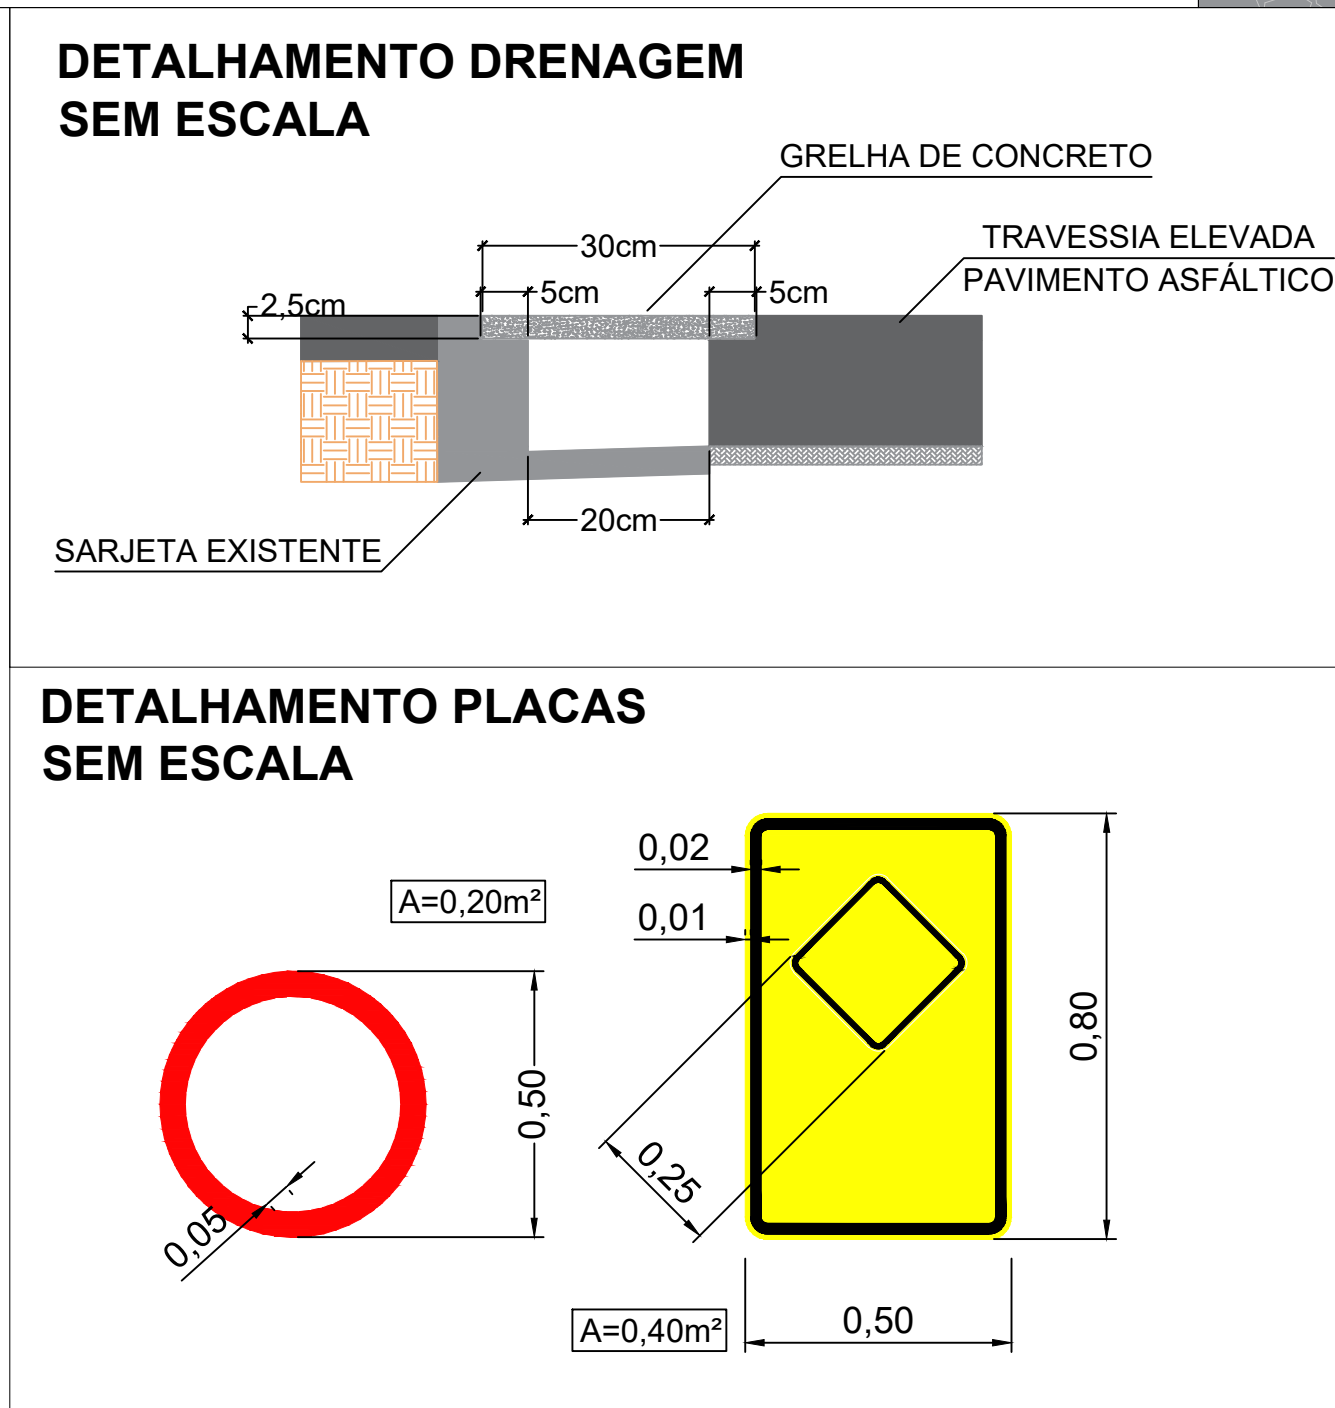
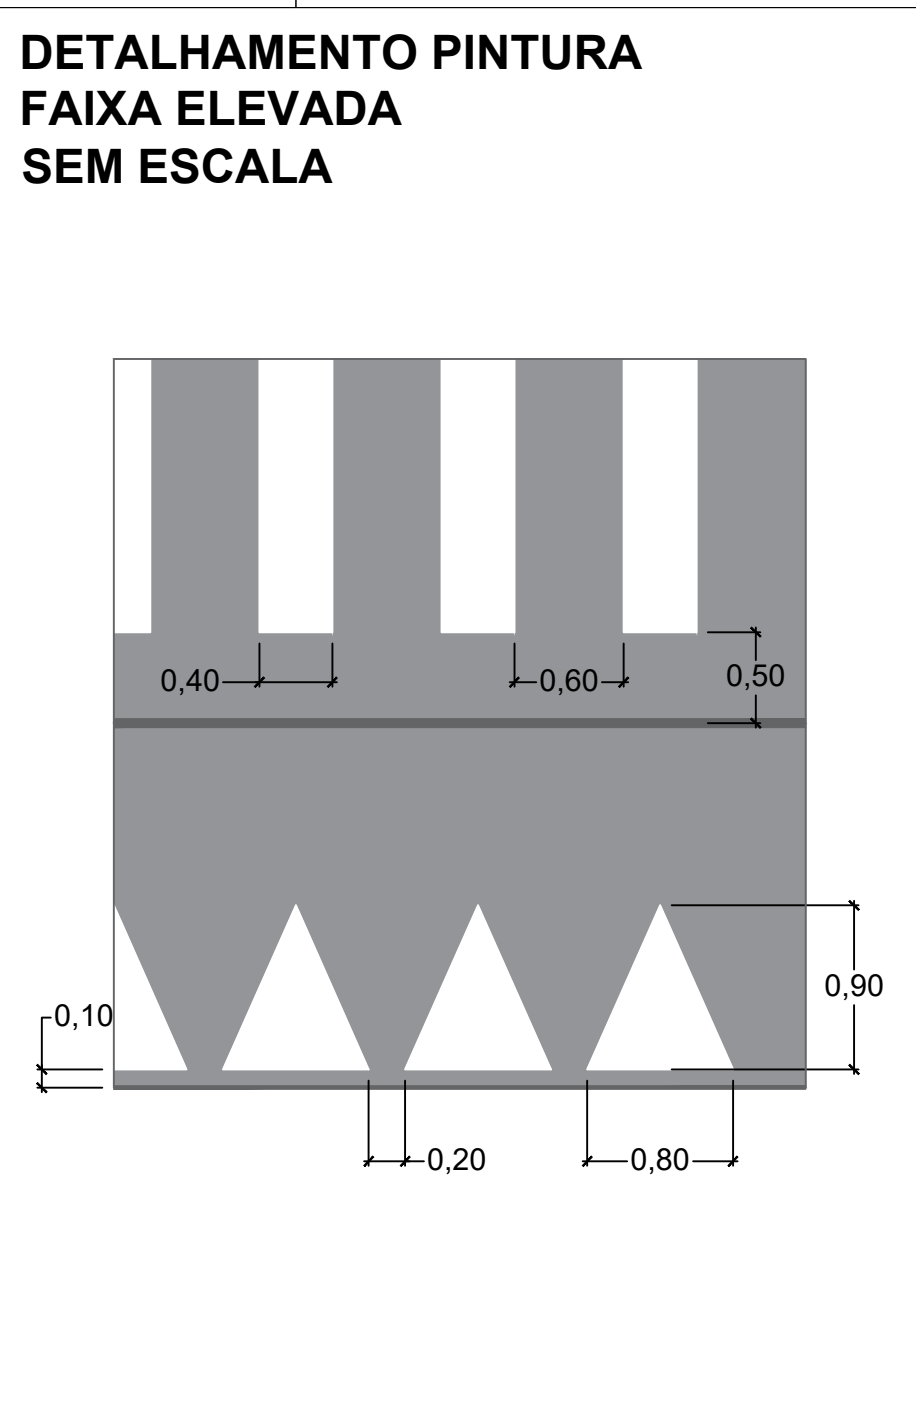
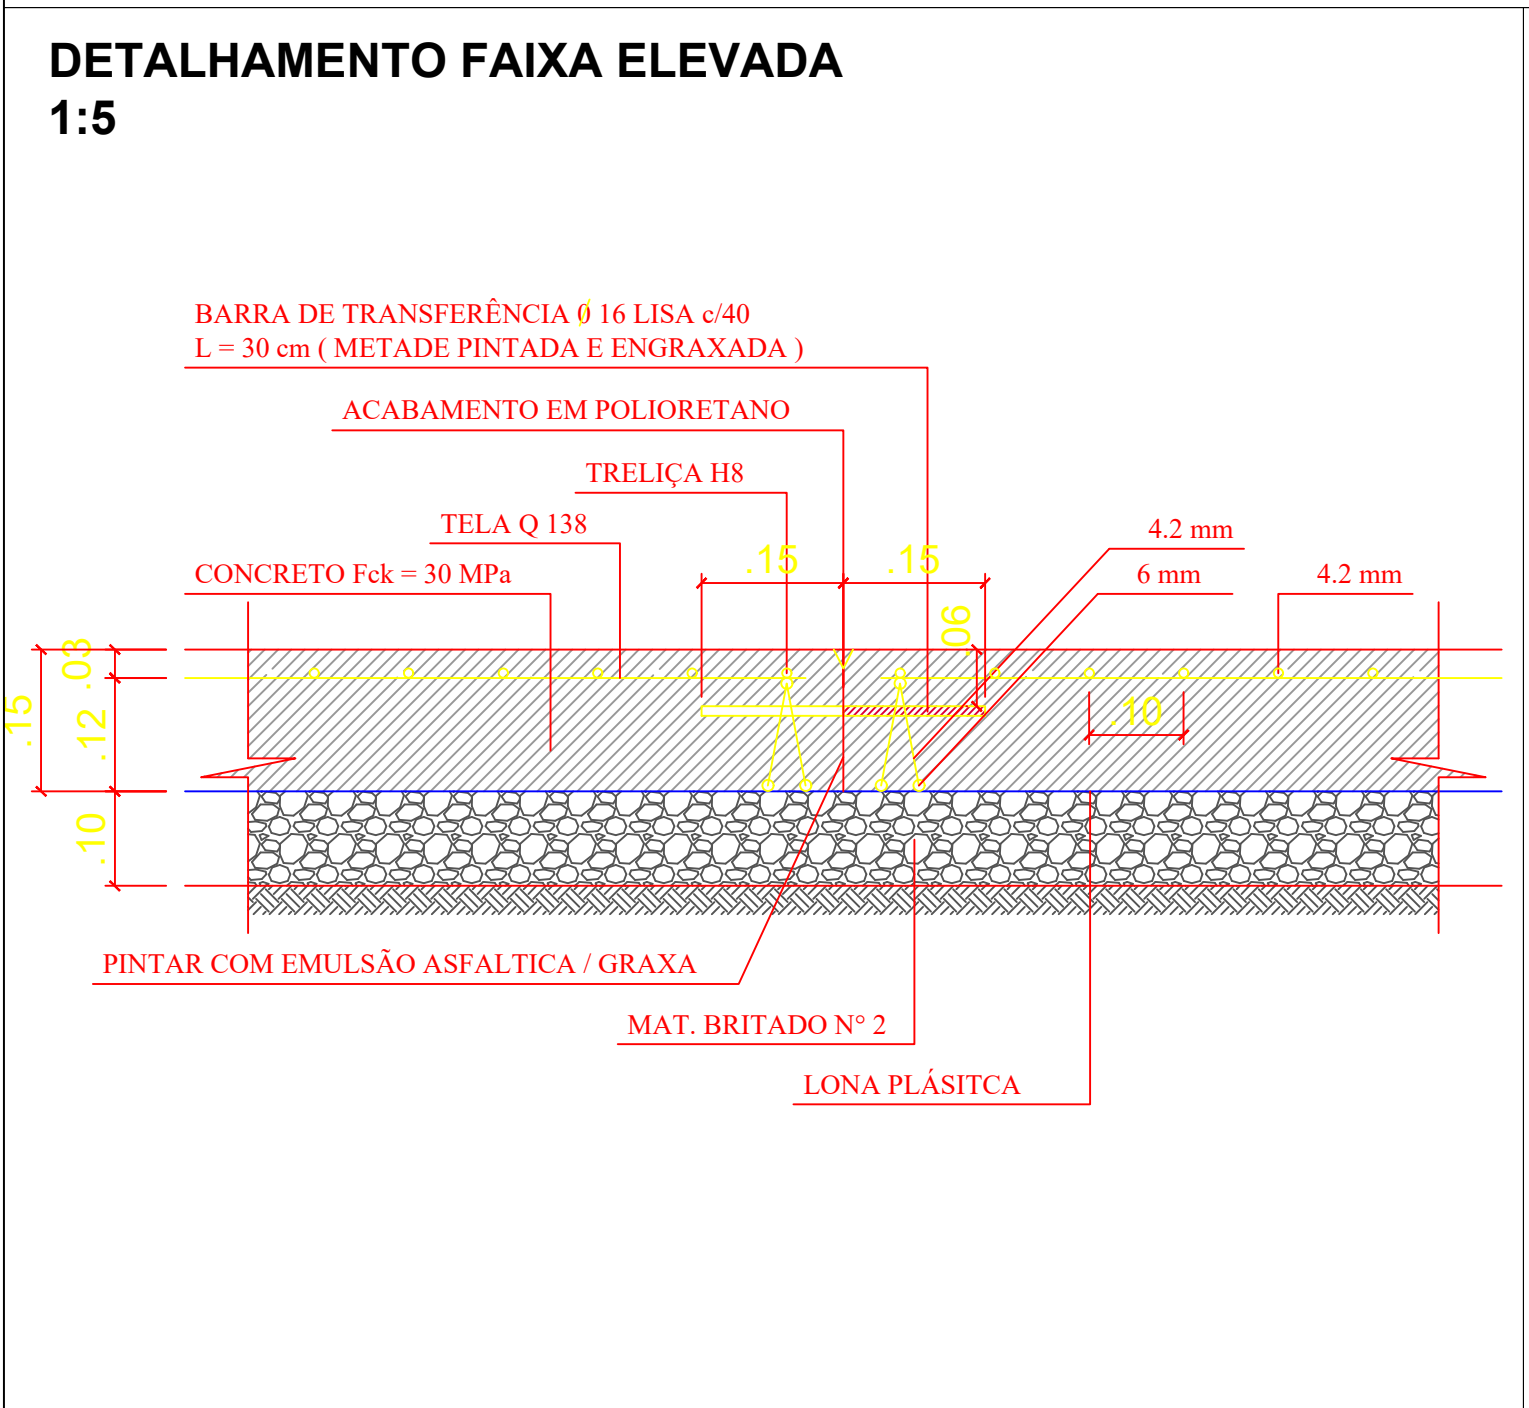
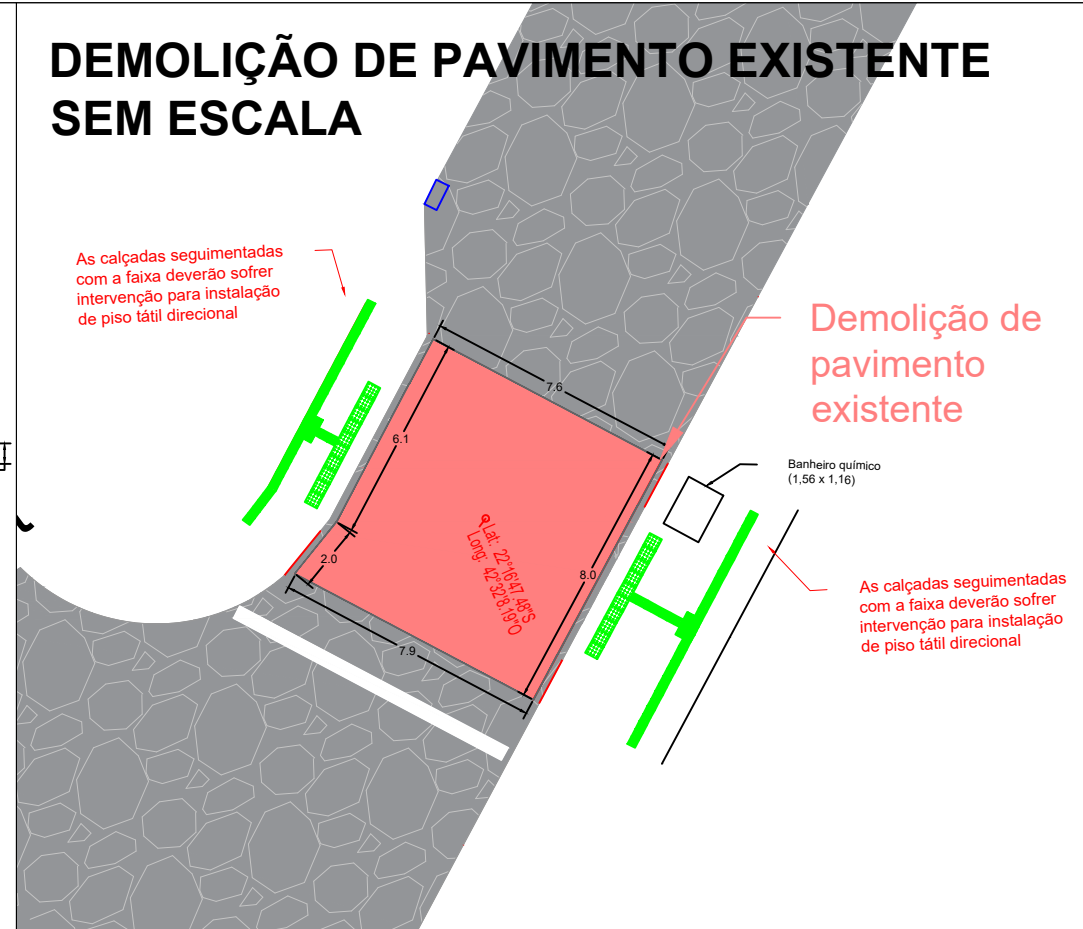
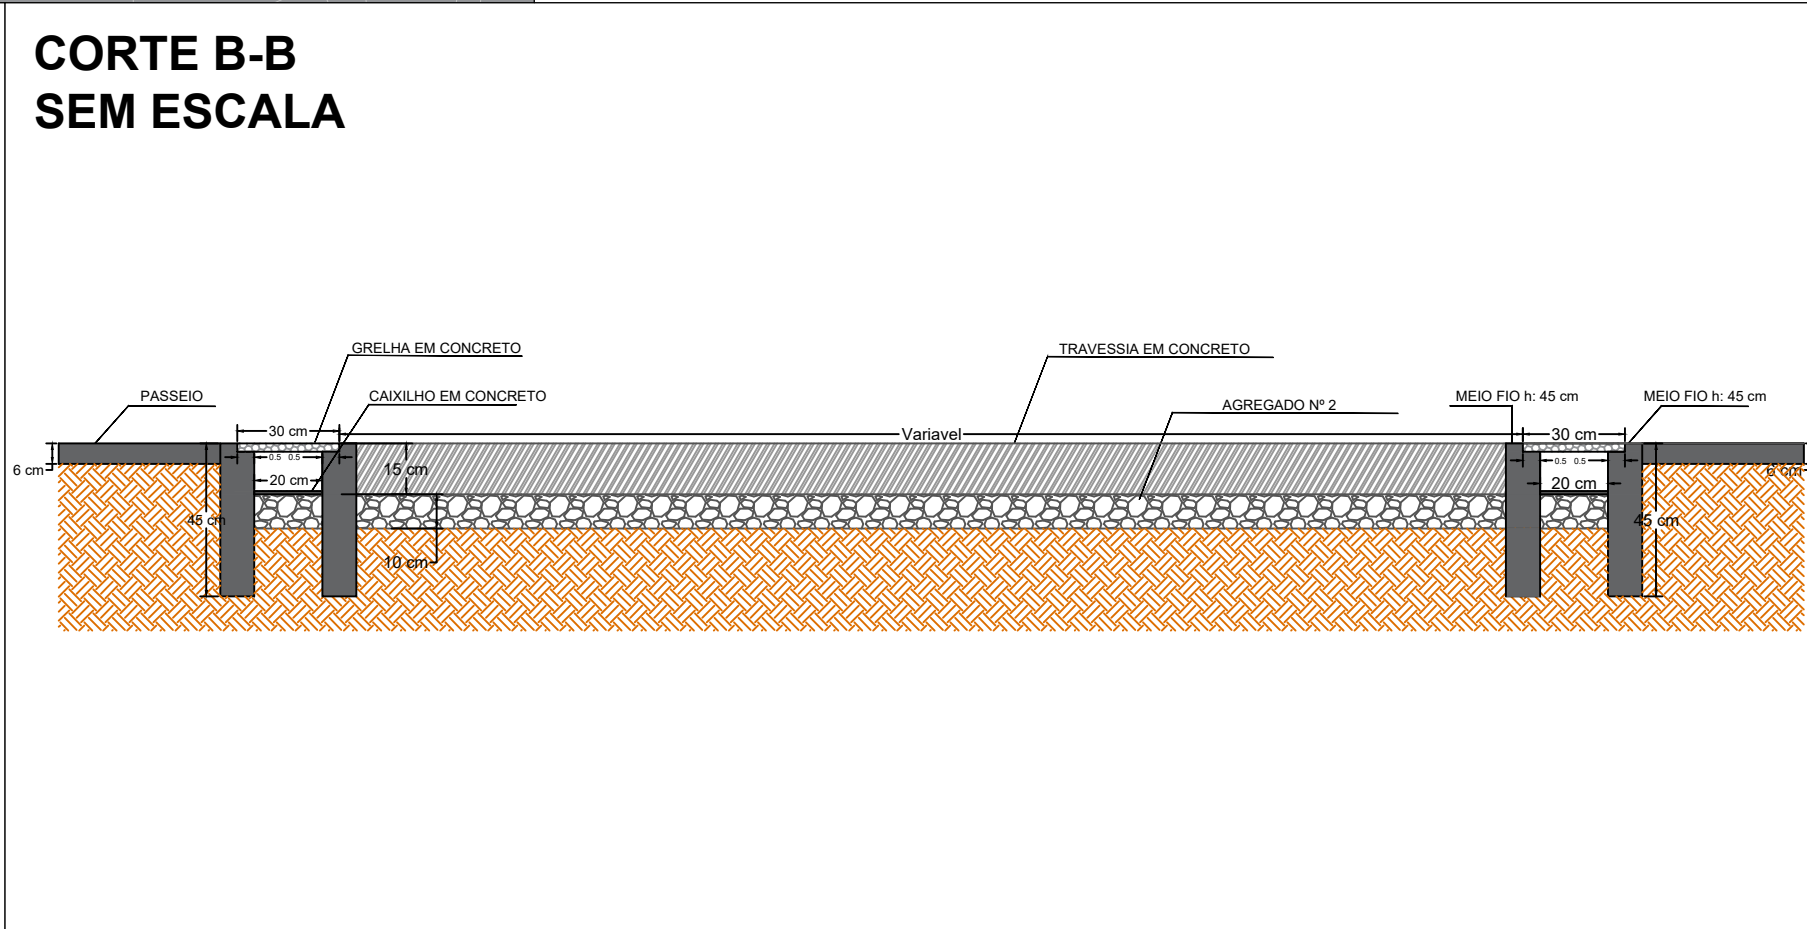


QUANTITATIVO VERTICAL A IMPLANTAR		
Layout	Descrição	Quantidade
	Placa de regulamentação, refletiva. D=0,50m	01 un
	Placa de advertência, refletiva. A=0,80 x 0,50m	01 un
	Placa de advertência, refletiva. A=0,80 x 0,50m	01 un
Suporte 3,00m	Aço galvanizado	01 un
Suporte 3,50m	Aço galvanizado	02 un

LEGENDA:

- PAVIMENTO ASFÁLTICO
- PAVIMENTO EM PARALELEPÍPEDO
- "Código do Sinal" → SINALIZAÇÃO VERTICAL EXISTENTE
- "Código do Sinal" → SINALIZAÇÃO VERTICAL A IMPLANTAR
- "Código do Sinal" → SINALIZAÇÃO VERTICAL A REMOVER / RELOCAR
- SUPORTE EM AÇO GALVANIZADO

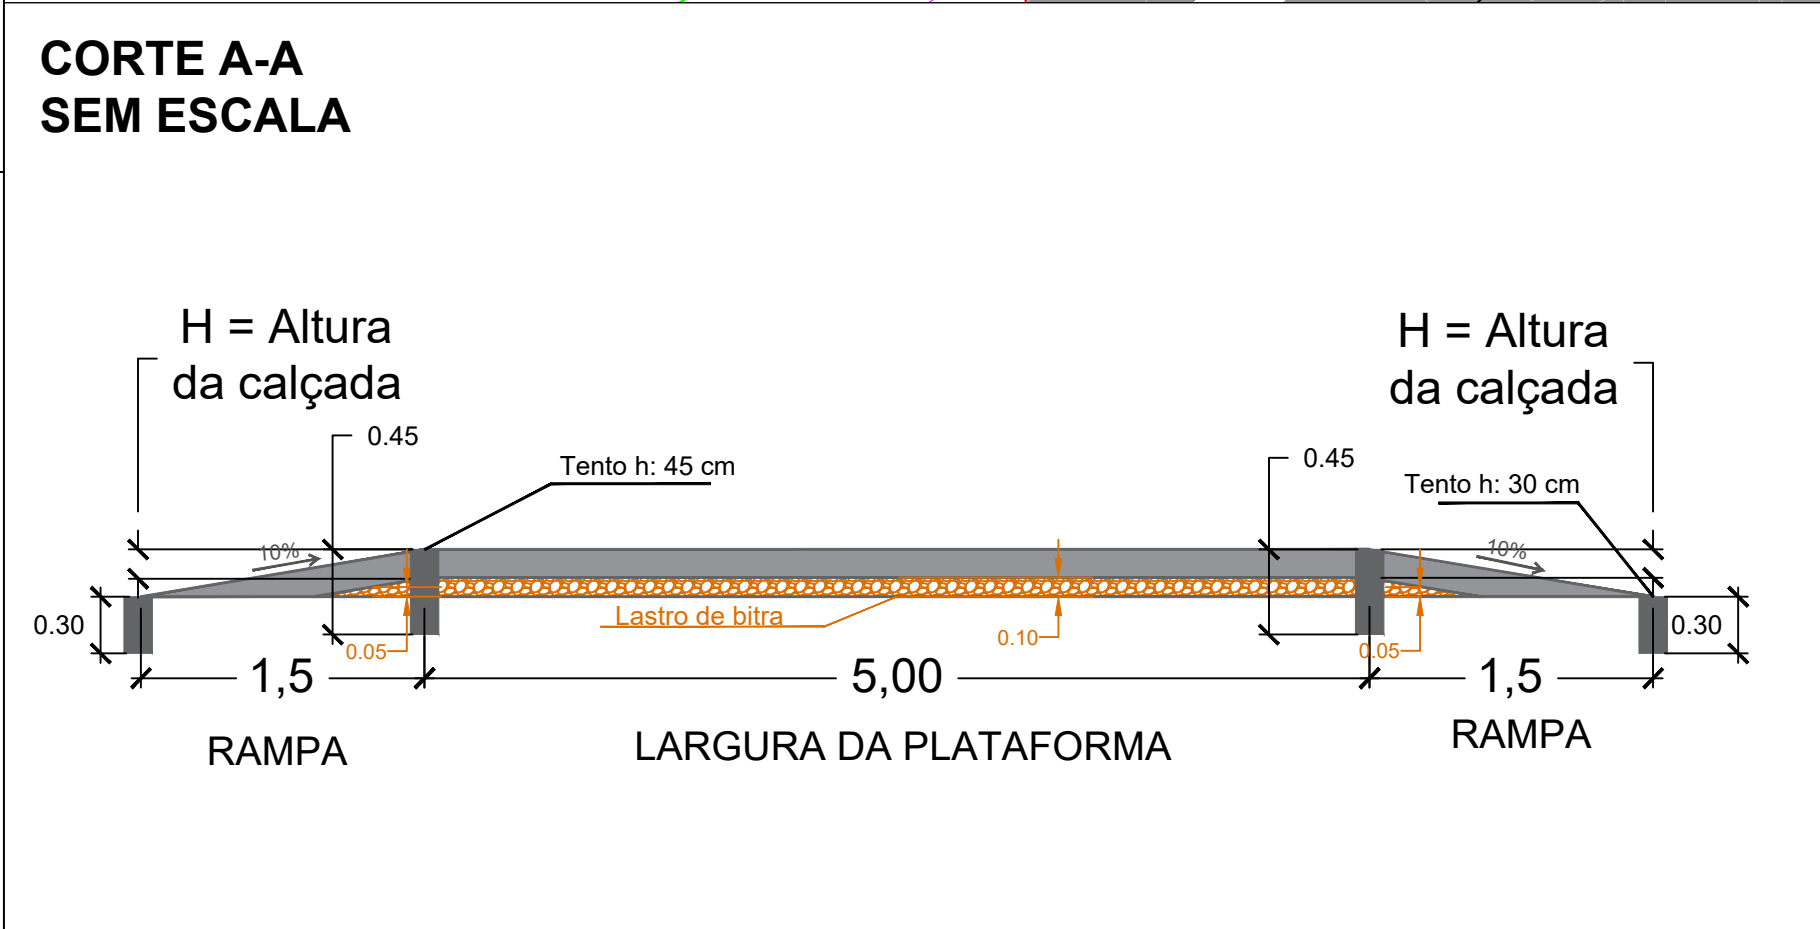

PROJETO DE FAIXA ELEVADA E ACESSIBILIDADE DAS CALÇADAS

Nº DO PROCESSO: _____ ASSUNTO: PROJETO DE IMPLANTAÇÃO

SECRETÁRIA SMOMU: _____

SECRETÁRIA SMADUS: _____

RESPONSÁVEL TÉCNICO: _____

ENDEREÇO: R. FRANCISCO MIELLI, S/Nº, CENTRO, NOVA FRIBURGO - RJ

DETALHAMENTOS, SINALIZAÇÃO VIÁRIA E QUADRO

CONSTRUÇÃO:	ESCALA: INDICADA	DATA: DEZ. / 2024	PRANCHA: 15/17
-------------	------------------	-------------------	----------------

OBSERVAÇÕES: