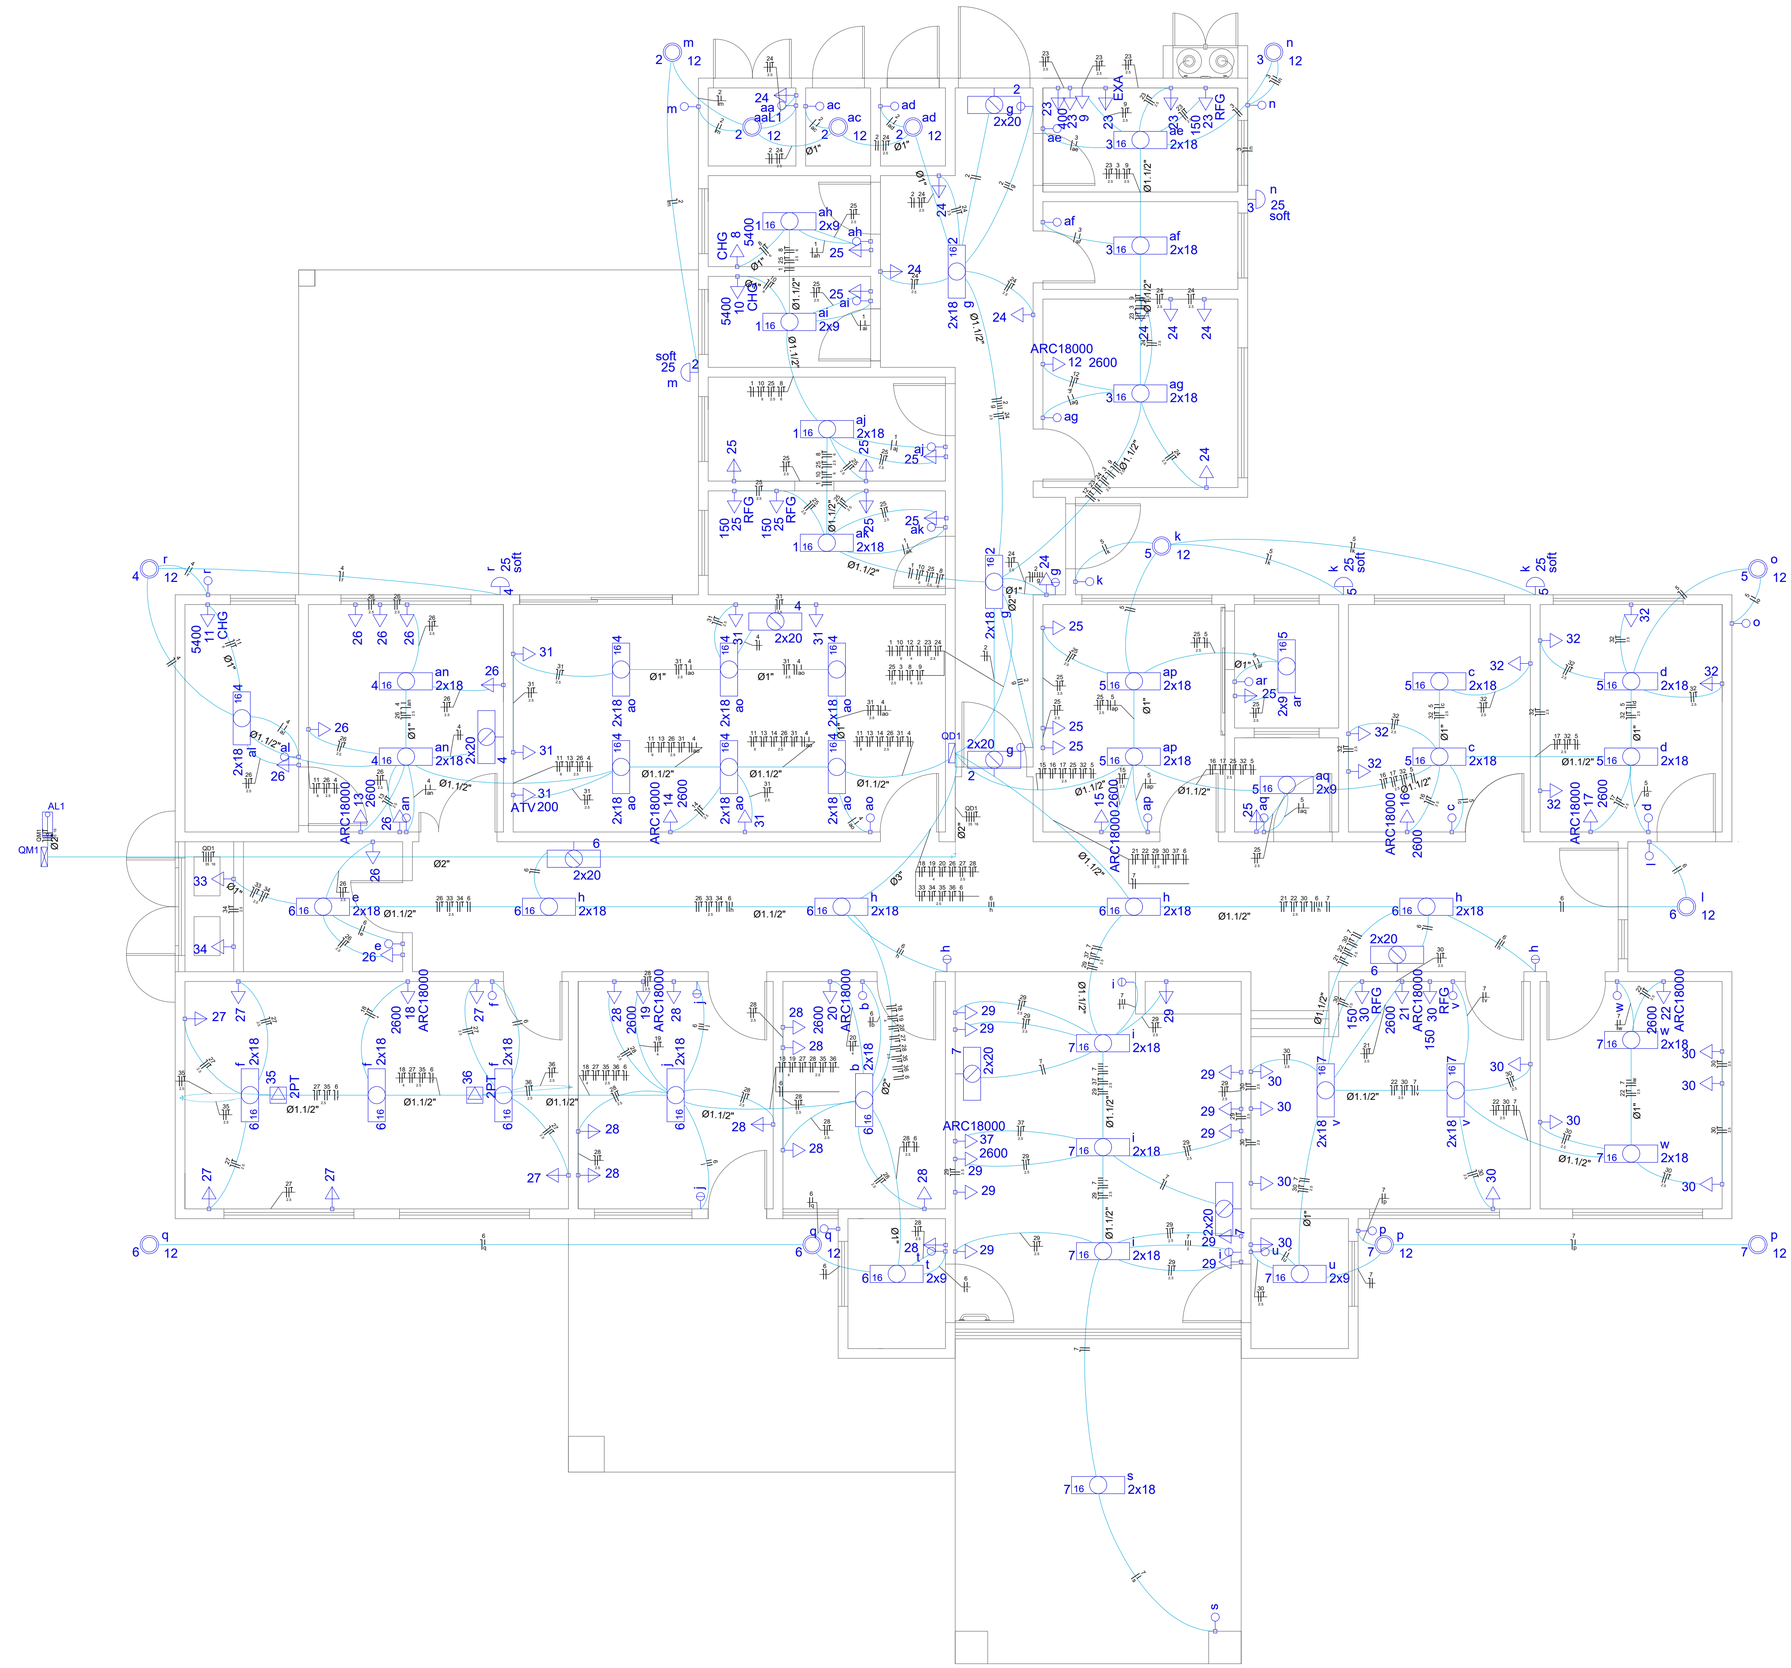


NOVA FRIBURGO
PREFEITURA

# PROJETO BÁSICO UBS - RUI SANGLARD

| | |
|---|---|
| Nº DO PROCESSO: | PROJETO DE CONSTRUÇÃO |
| BAIRRO : RUI SANGLARD<br>RUA : | ASSUNTO: PROJETO BÁSICO ELÉTRICO - PLANTA BAIXA |

SECRETÁRIO DE OBRAS :

Assinado de forma digital por BERNARDO COELHO VERLY:13319519760
Dados: 2025.03.17 16:35:34 -03'00'

Bernardo Coelho Verly - Matrícula: 062.009

SUB-SECRETÁRIO DE PROJETOS :

Documento assinado digitalmente gov.br LUAN LEITE FEIJO
Data: 05/03/2025 14:49:40 -0300
Verifique em https://validar.iti.gov.br

Luan Leite Feijó - Matrícula: 115.288

AUTOR DO PROJETO :

Guilherme de Carvalho Ramos - ENG. CIVIL - CREA/RJ 2020106376

ARQUIVO :

| DATA : | ESCALA : | DESENHO : | PRANCHA : |
|---|---|---|---|
| FEV/2025 | 1 / 50 | ——— | 01 / 02 |

OBSERVAÇÕES: