




Corte C27
escala 1:25

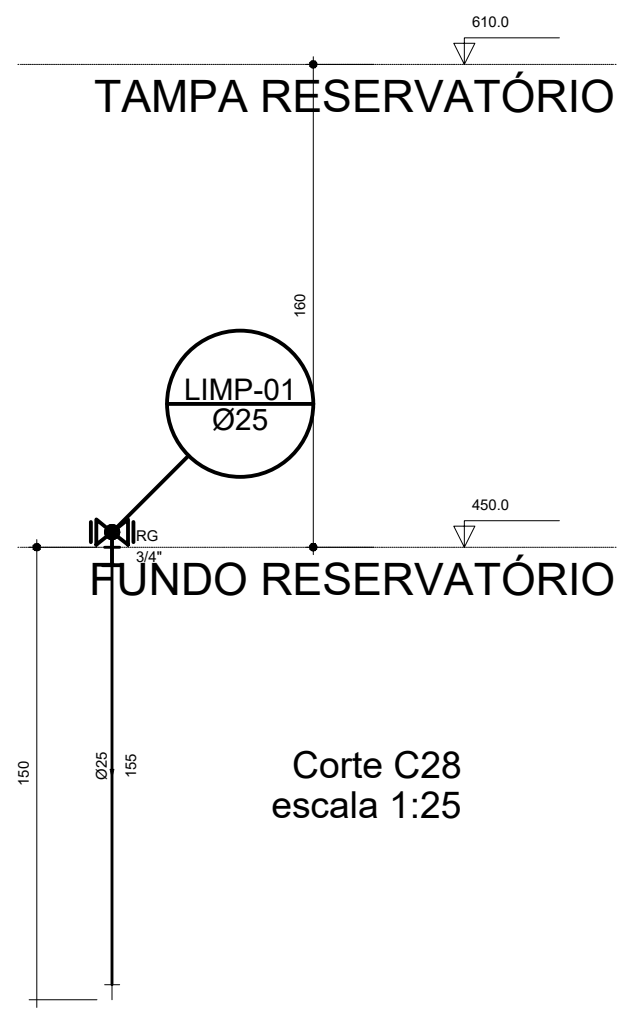

Corte C28
escala 1:25

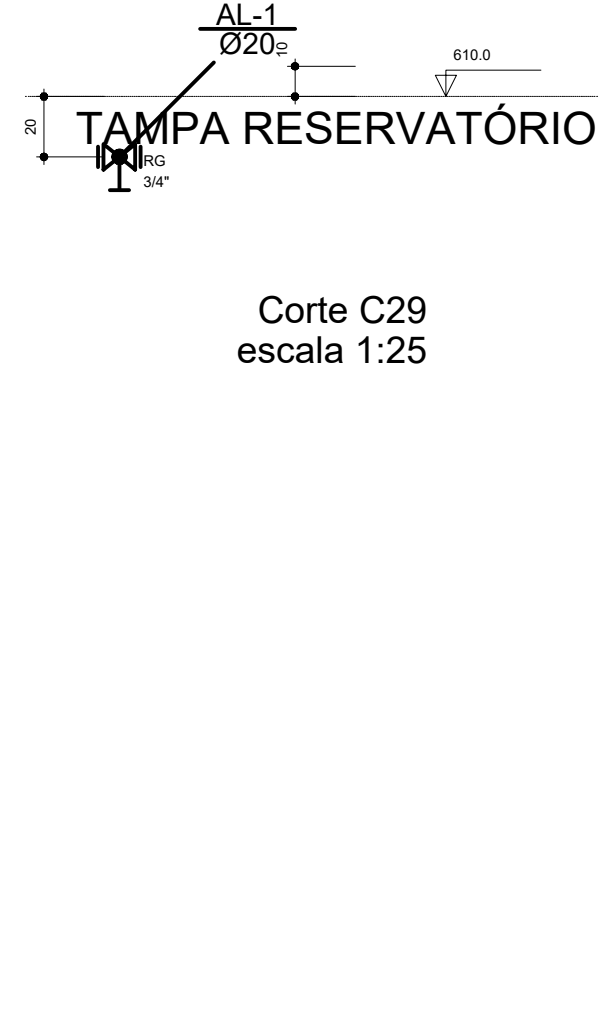




Corte C29
escala 1:25

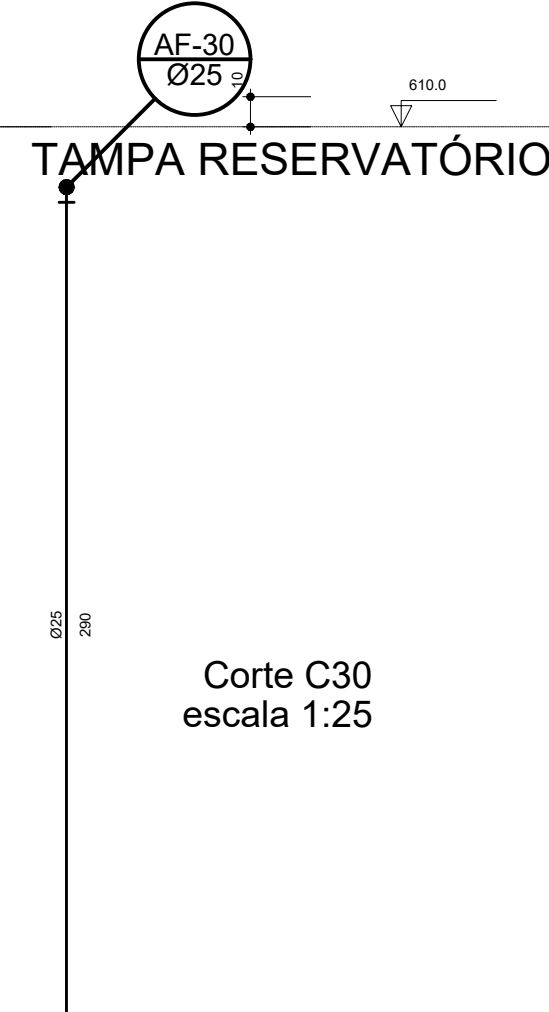

Corte C30
escala 1:25

Lista de Materiais	
Cola	
Flange saída p/ox. d'água	1 pç
22 mm	
Metais	
Registro de gaveta bruto ABNT	3 pç
3/4"	
PVC rígido soldável	1 pç
Flap c/ rosca	
3/4"	
PVC rígido soldável	
Adapt. sold. c/ flange livre p/ cx. d'água	3 pç
32 mm - 1"	
Adapt. sold. curto c/bolsa-rosca p registro	2 pç
25 mm - 3/4"	
32 mm - 1"	
Joelho 90° soldável	4 pç
20 mm	
Tubos	1.75 m
25 mm	
32 mm	4.66 m

Lista de Materiais	
Alimentação	Metais
	Registro de gaveta bruto ABNT
	3/4"
	1 pç
Água fria	PVC rígido soldável
	Adapt sold. c/ flange livre p/ cx. d'água
	25 mm - 3/4"
	1 pç
	Adapt sold.curto c/bolsa-rosca p registro
	25 mm - 3/4"
	2 pç
	Tubos
	20 mm
	0.23 m
	PVC rígido soldável
	Joelho 90° soldável
	25 mm
	1 pç
	Tubos
	25 mm
	3.16 m

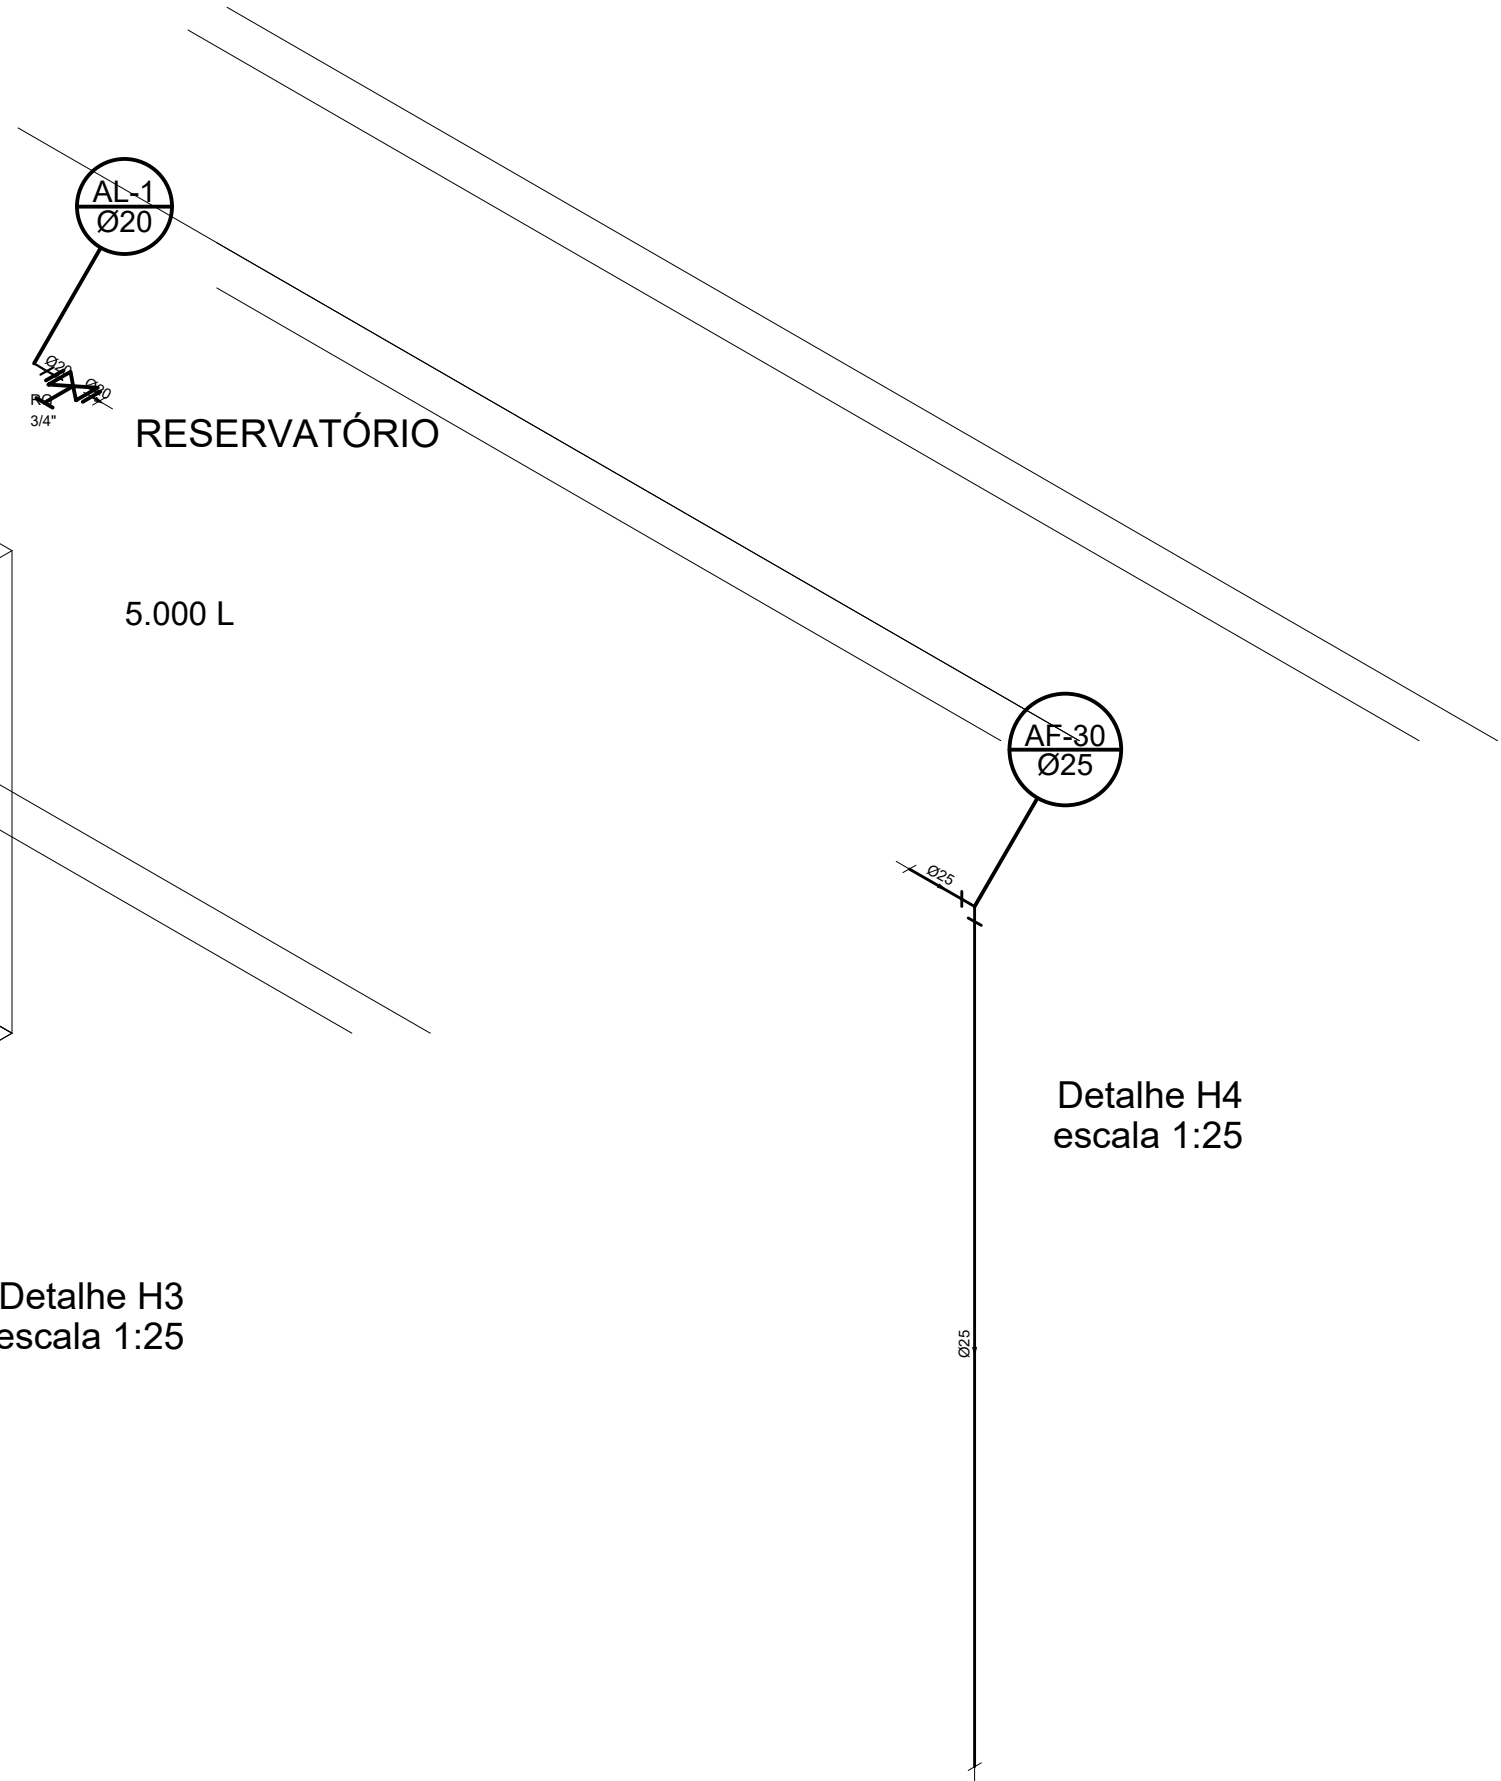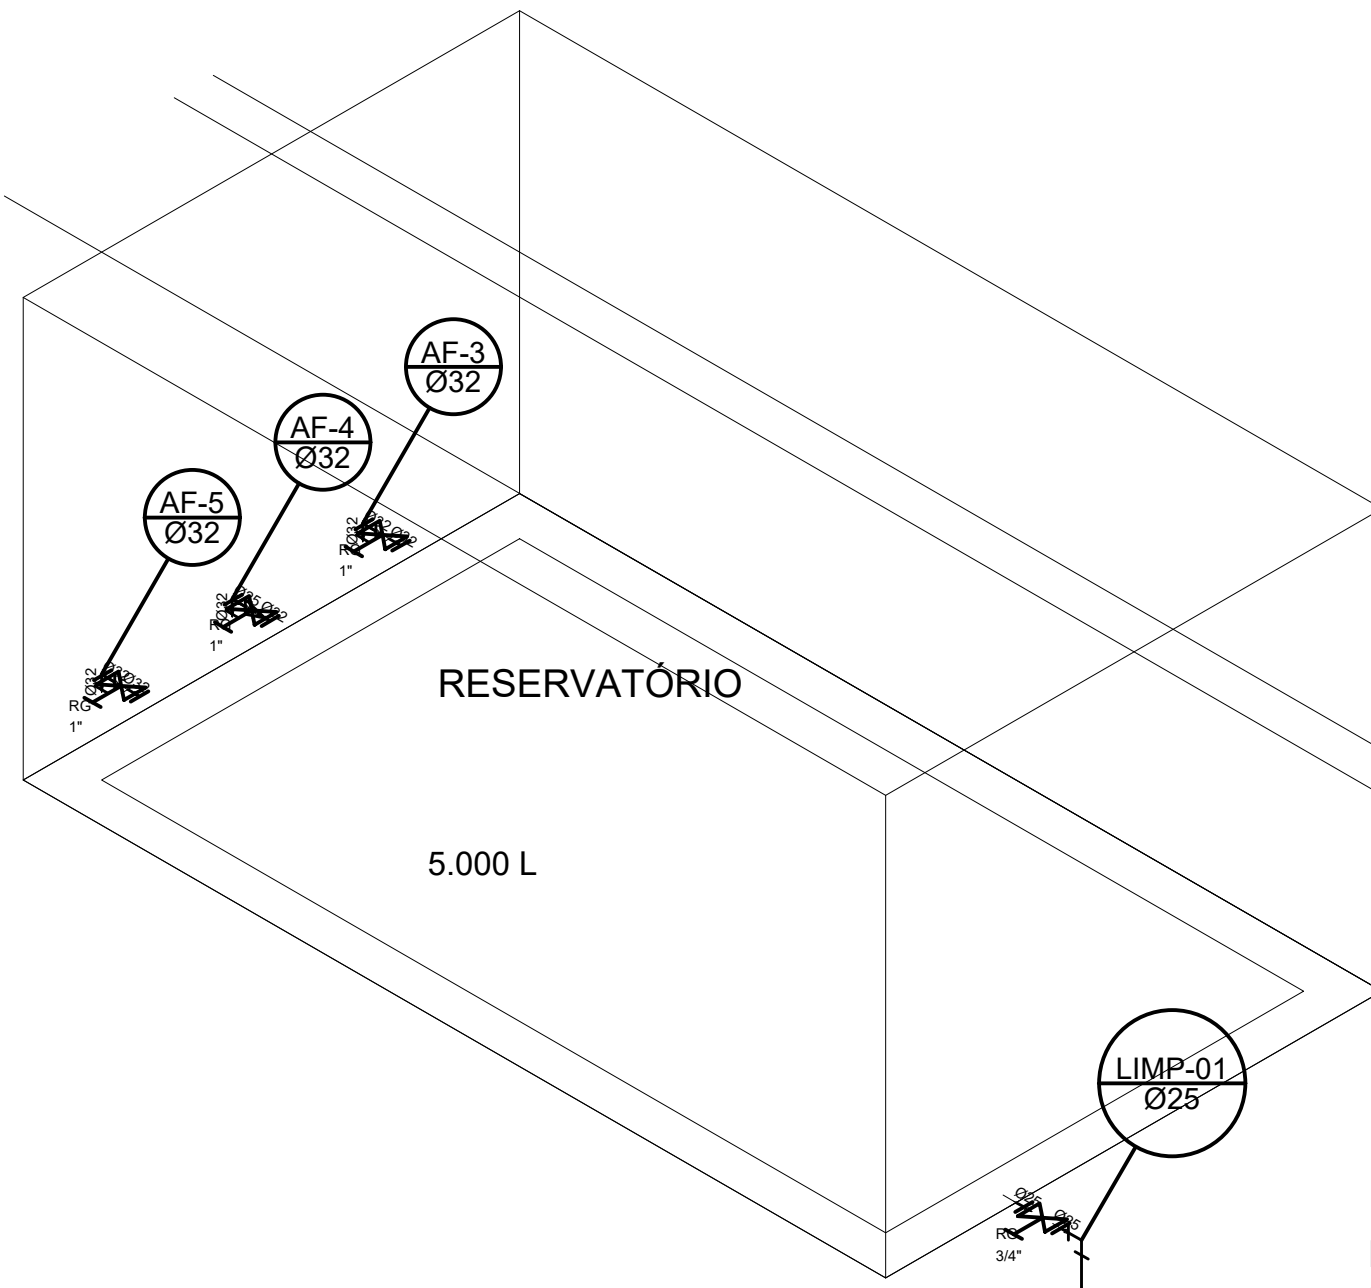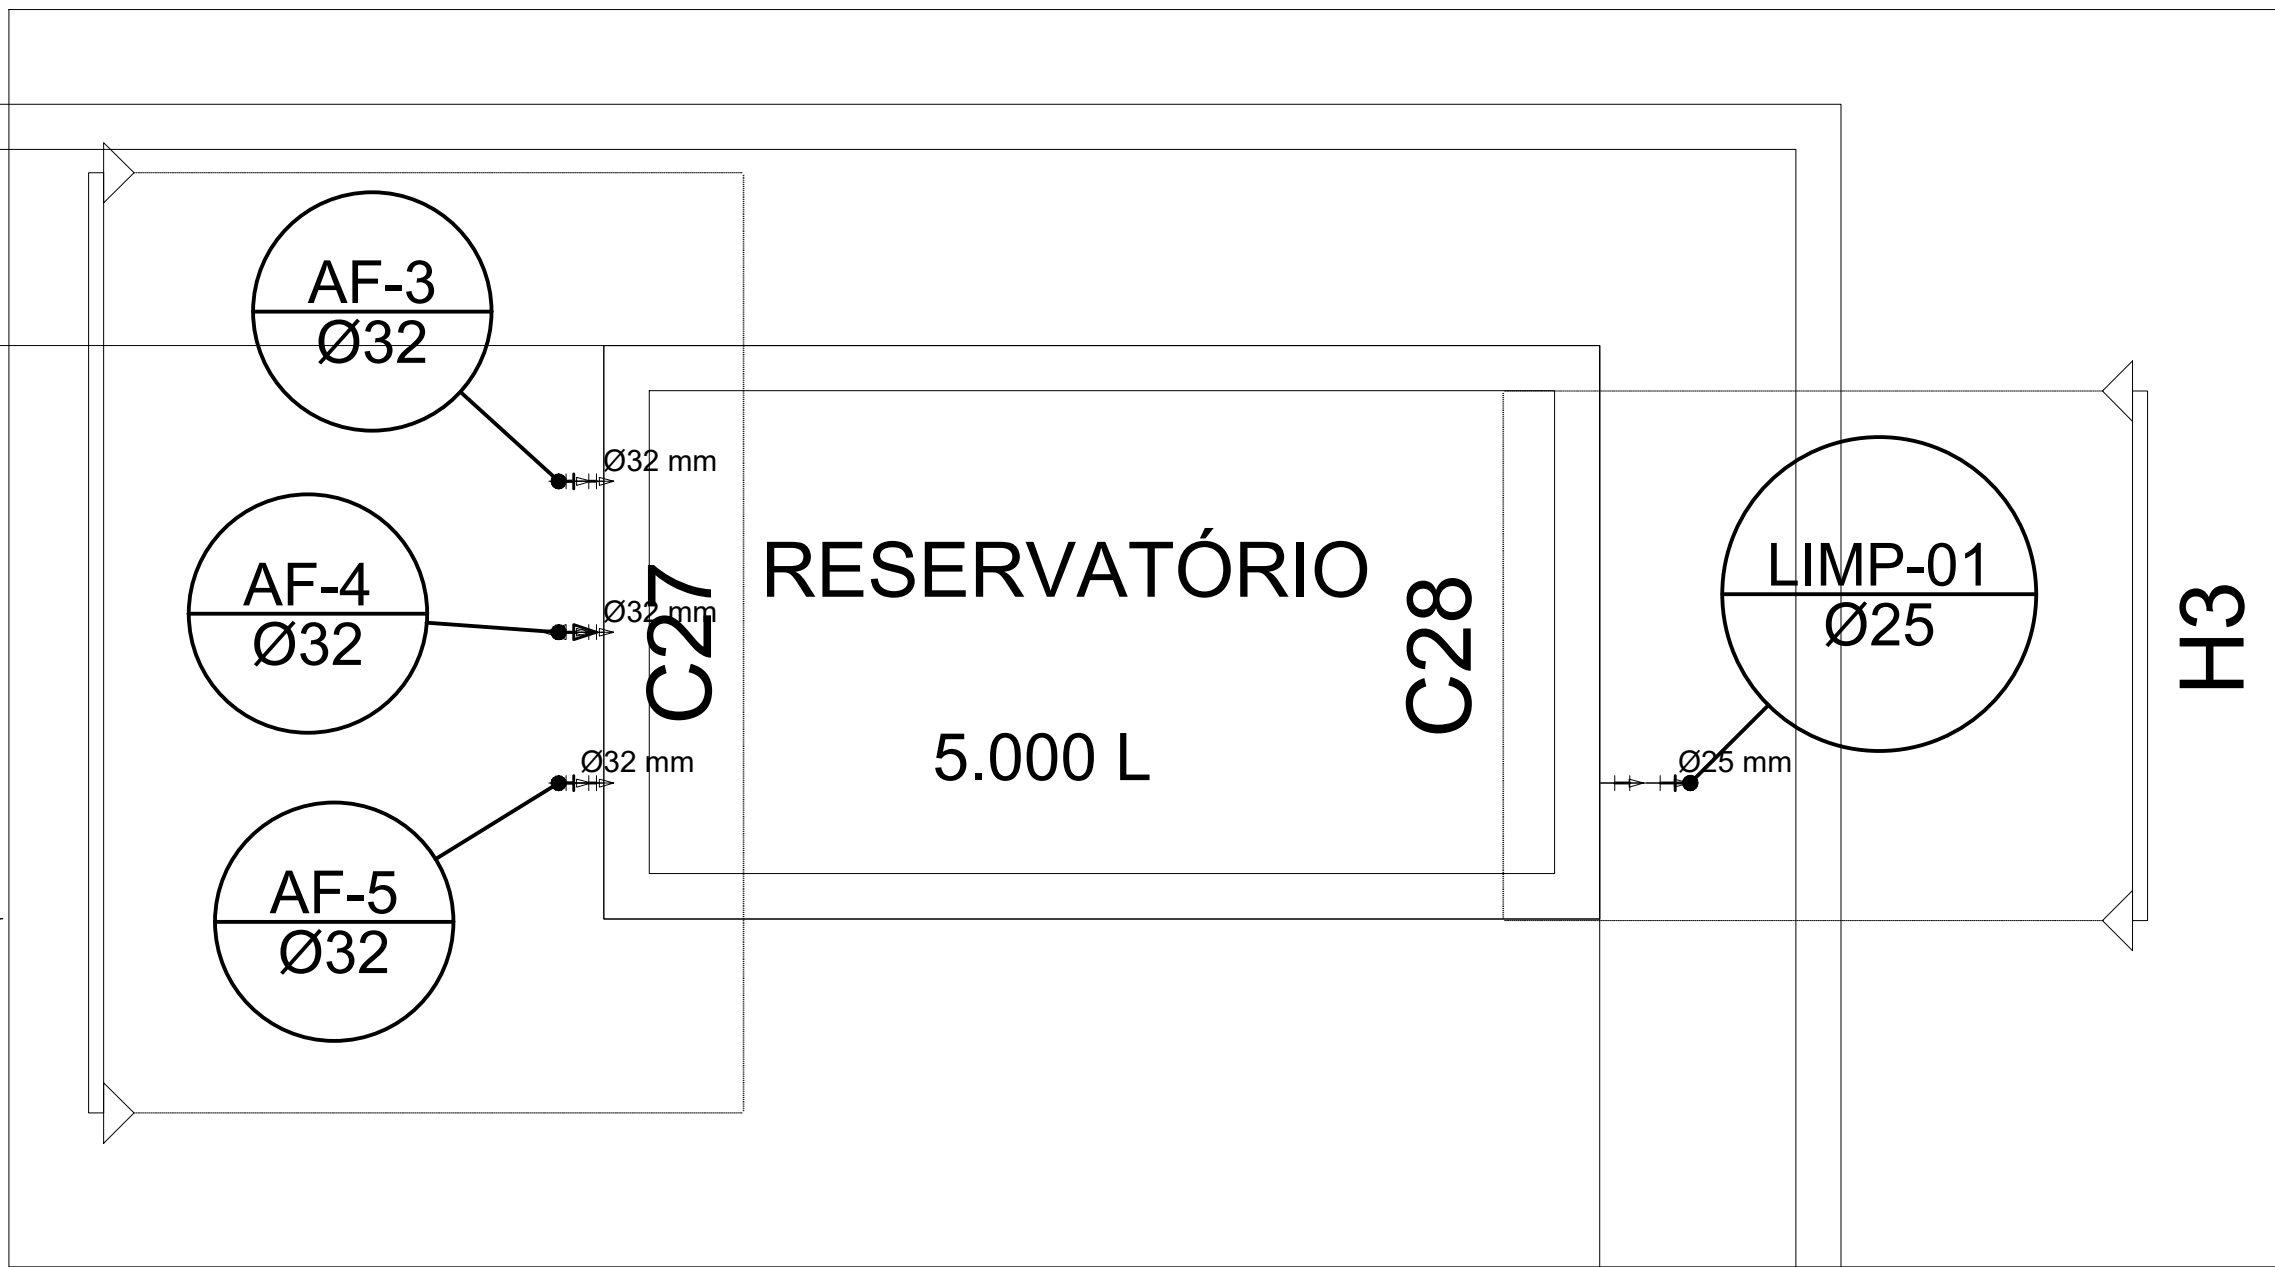

NOVA FRIBURGO
PREFEITURA

PROJETO BÁSICO UBS - RUI SANGLARD

Nº DO PROCESSO:

PROJETO DE CONSTRUÇÃO

BAIRRO : RUI SANGLARD
RUA :

ASSUNTO: PROJETO BÁSICO DE HIDRÁULICA

SECRETÁRIO DE OBRAS : Bernardo Coelho Verly - Matrícula: 062.009

SUB-SECRETÁRIO DE PROJETOS :
E RESPONSÁVEL TÉCNICO
Luan Leite Feijó - Matrícula: 115.288 - CREA/RJ: 2013102356

ARQUIVO :

DATA :

MARÇO / 2023

ESCALA :

INDICADA

DESENHO :

PRANCHA :

04 / 09

OBSERVAÇÕES: