FUNDAÇÃO 03

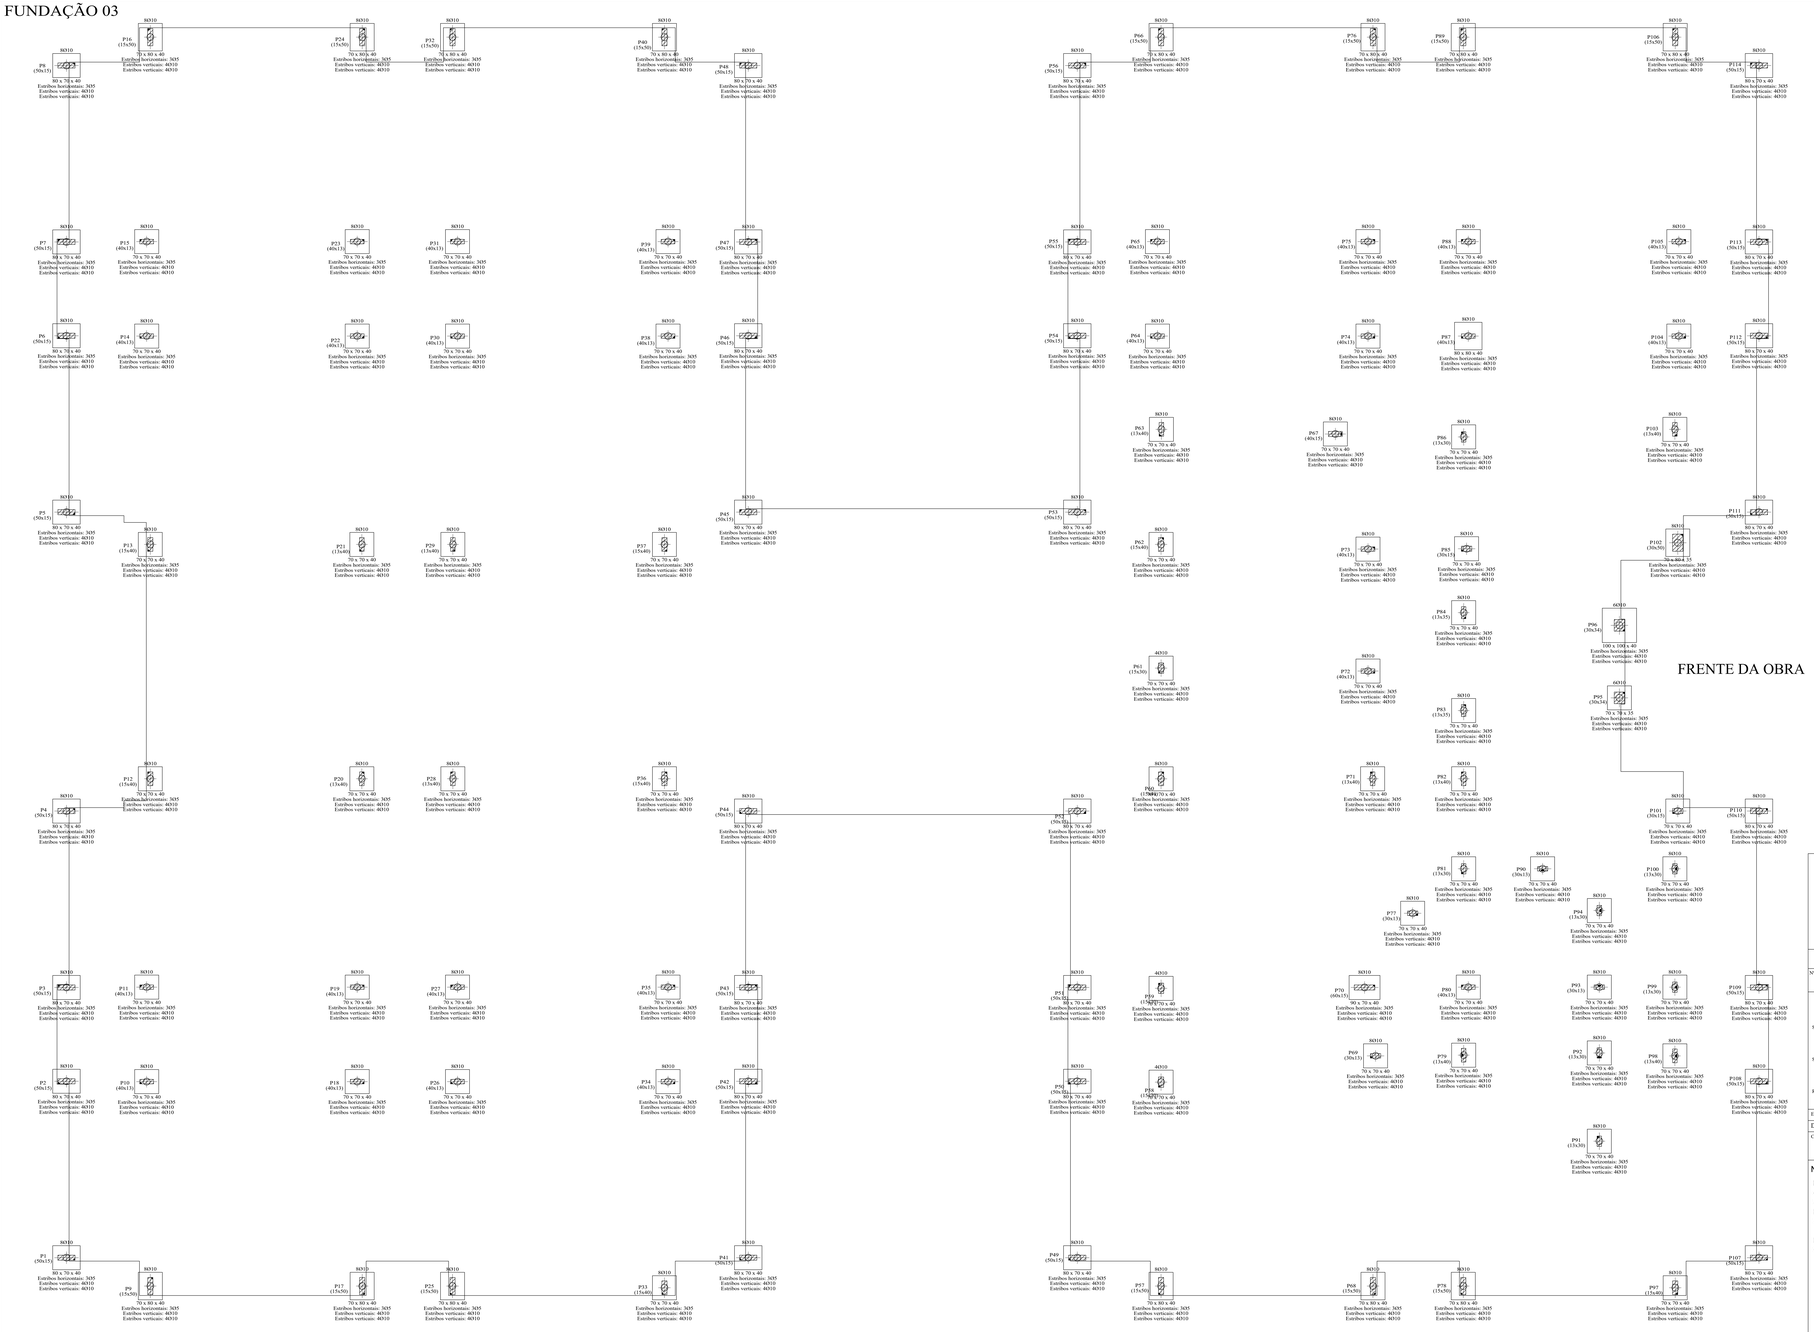

FRENTE DA OBRA

Piso do Térreo Detalhamento fundação Concreto: C25, em geral Escala: 1:50	Resumo Aço Piso do Térreo Detalhamento Fundação		Comp. total (m)	Peso (kg)	Total
	CA-50	Ø10	5413.9	3336	3336
	CA-60	Ø5	1232.7	194	194
	Total				5530

NOVA FRIBURGO PREFEITURA

SECRETARIA DE INFRAESTRUTURA E OBRAS

CRECHE MARIA INÊS DE ANDRADE BACHINNI

Nº DO PROCESSO	ASSUNTO
	PROJETO BÁSICO ESTRUTURAL DOS BLOCOS DE COROAMENTO SOBRE ESTACAS ARMADAS DO TIPO RAIZ

SECRETÁRIO DE OBRAS — BERNARDO COELHO VERLY - MATRÍCULA : 62.008

SUBSECRETÁRIO DE PROJETOS — LUAN LEITE FELIÓ - MATRÍCULA : 110.288

RESPONSAVEL TÉCNICO — FABIANO CORREIA DE SOUZA - ENG. CIVIL - CREA - RJ : 2011154855-D - MATRÍCULA : 083512

ENDEREÇO : AVENIDA ANTÔNIO MÁRIO DE AZEVEDO, Nº 2.966, CÓRREGO D'ANTAS, NOVA FRIBURGO - RJ.

DETALHAMENTO DOS BLOCOS, NÍVEL = -0,50m.

CONSTRUÇÃO :	ESCALA :	DATA :	PRANCHA :
	INDICADA	FEVEREIRO / 2025	01/11

Nota de projeto:

Foi considerado o tipo de fundação profunda, blocos de coroamento sobre estacas do tipo raiz, com Ø 20cm, de acordo com relatório de sondagem rotativa furos SR 01 ao SR 08, pela empresa SEL - Santos Serviços de Engenharia Ltda. Rua Felício Vassalo nº 307, Cônego - Nova Friburgo - RJ - CNPJ: 27.694.298/0001-33

Responsável Técnico: Clauber Domingues dos Santos
Crea-RJ: 47.186-D