




PERFIL LONGITUDINAL 01

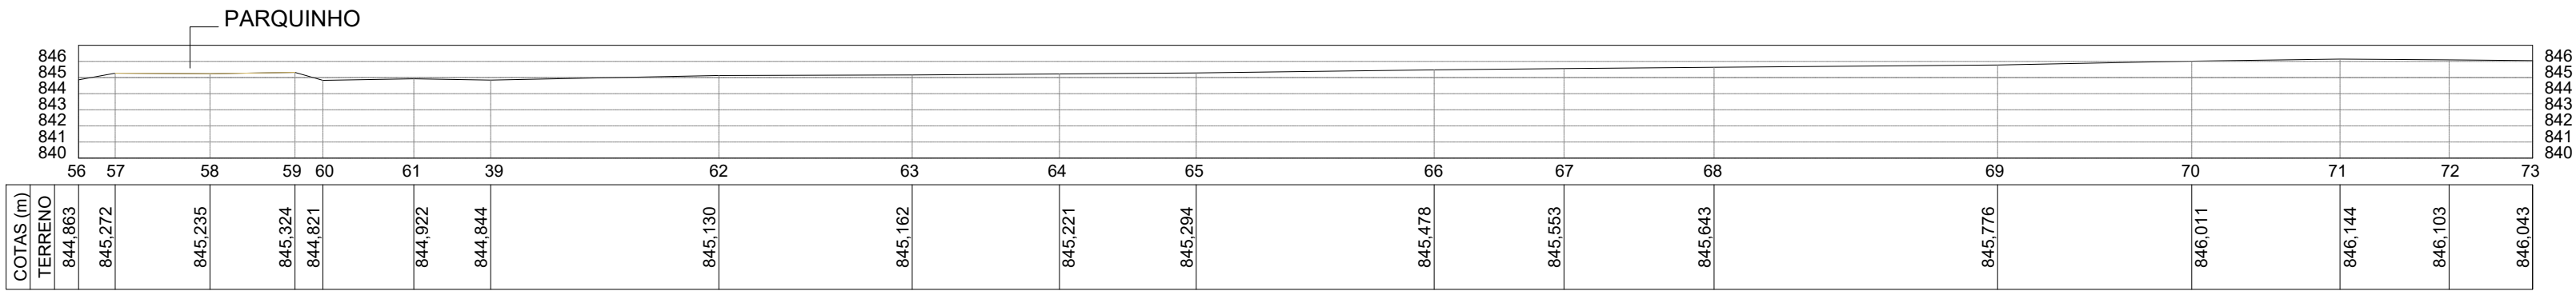


PERFIL TRANSVERSAL 01

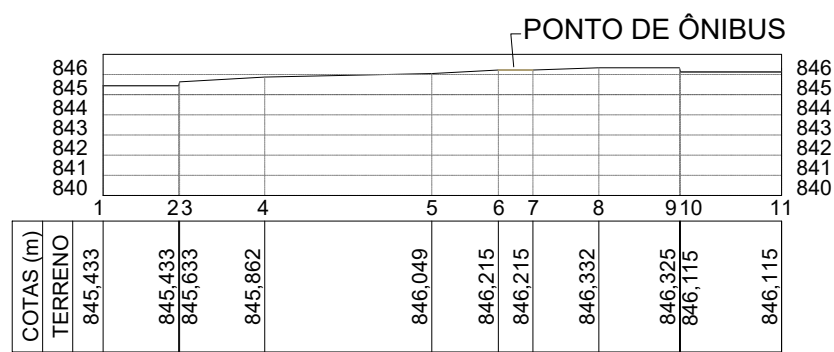


PERFIL TRANSVERSAL 03

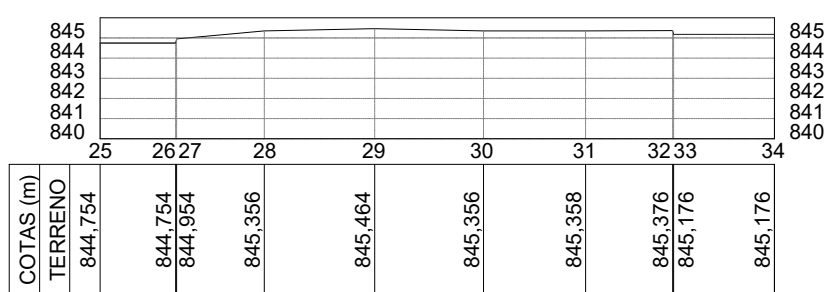


PERFIL TRANSVERSAL 02

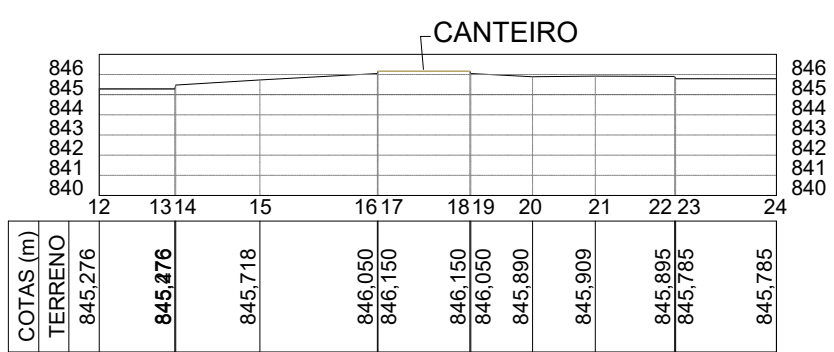


PERFIL TRANSVERSAL 04

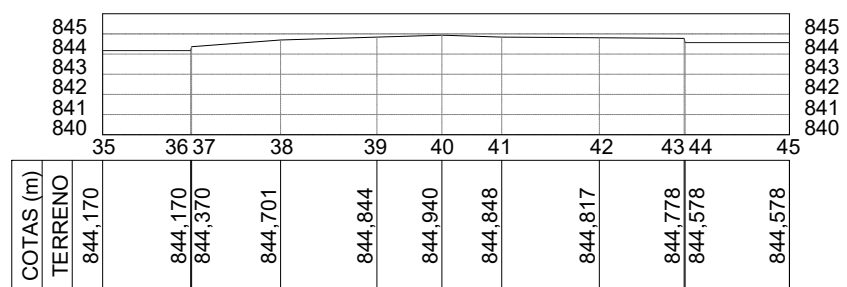

PERFIL TRANSVERSAL 05

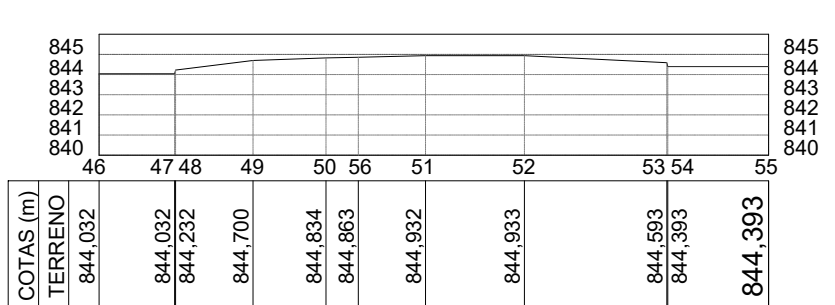

ESC. HORIZ: 1.000  
VERT: 500

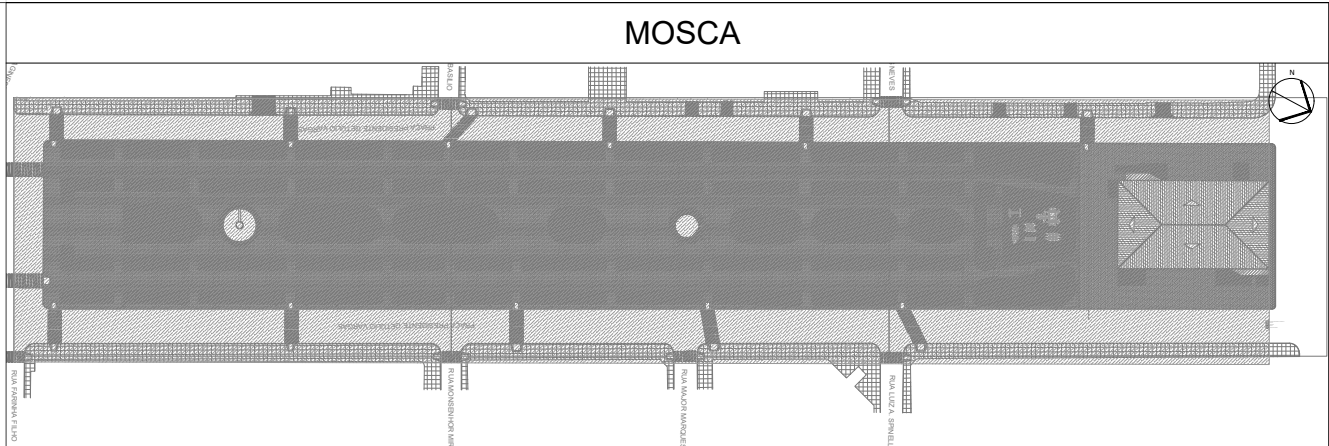

LEGENDA

	PISO/ PAREDE/ TETO/ OUTROS.		NÍVEL EM PLANTA ( ACABADO )
	ALVENARIA		NÍVEL EM PLANTA ( OSSO )
	DIVISÓRIA EM GESSO ACARTONADO		INÍCIO E SENTIDO DA PAGINAÇÃO DO PISO
	ESTRUTURA DE CONCRETO ARMADO		PISO TÁTIL DE ALERTA
	CONSTRUIR		PISO TÁTIL DIRECIONAL
	DEMOLIR		
	SENTIDO DO ESCOAMENTO SUPERFICIAL		

ESPECIFICAÇÕES

PISOS	
1	PISO EM PLACA DE CONCRETO 40X40X6 - TERRACOTA CONFORME PADRÃO ESPECIFICADO NO MEMORIAL.
2	CONTRAPISO PARA RECEBER PROJETO ESPECIAL.
3	PISO EM CONCRETO CONFORME PADRÃO ESPECIFICADO NO MEMORIAL.
4	PINTURA CINZA ESCURO CONFORME PADRÃO ESPECIFICADO NO MEMORIAL.
5	PINTURA COM TINTA PROTEÇÃO SOL & CHUVA ACRÍLICO TOTAL, COM AÇÃO ANTIALGAS, OU SIMILAR - NA COR CINZA ALPINO
PAREDES	
1	PINTURA COM TINTA ACRÍLICA SUPER PREMIUM NA COR CINZA ALPINO
2	PINTURA COM TINTA ACRÍLICA SUPER PREMIUM NA COR CINZA ESCURO
3	PINTURA COM TEXTURA GRANITINA COR GRAFITE
4	PINTURA COM TINTA PROTEÇÃO SOL & CHUVA ACRÍLICO TOTAL, COM AÇÃO ANTIALGAS, OU SIMILAR - NA COR CINZA ALPINO
TETOS	
1	PINTURA COM TINTA ACRÍLICA SUPER PREMIUM NA COR CINZA ALPINO

TABELAS

LEGENDA	
	EUCALIPTO
	ÁRVORE
	PALMEIRA
	PINHEIRO
	TRONCO
	TRONCO COM BROTO EUCALIPTO
	POSTE
	BANCO
	LIXEIRA

NOTAS

R02	ENTREGA REVISÃO PROJETO EXECUTIVO	08/01/2024
R01	ENTREGA PROJETO EXECUTIVO	22/06/2023
R	DESCRIÇÃO	DATA DE ENTREGA

REVISÃO

	PROJETO PAISAGÍSTICO DA PRAÇA GETÚLIO VARGAS - NOVA FRIBURGO
Fundação D. João VI Nova Friburgo cultura · história · turismo	
Obra: <b>REFORMA</b>	
Local: <b>PRAÇA GETÚLIO VARGAS, CENTRO - NOVA FRIBURGO</b>	
Projeto: <b>PROJETO PAISAGÍSTICO DA PRAÇA GETÚLIO VARGAS</b>	
Etapa: <b>PROJETO EXECUTIVO</b>	
Responsável Técnico do Projeto: Samantha Frossard de Almeida	
Responsável Técnico do Projeto Paisagístico: Adriana Cortez	CAU: A186887-0
Desenhistas Técnicos do Projeto: Aline Loureiro Louback Rodrigues	CREA: 2001104506
Presidente da Fundação: Luiz Fernando Dutra Folly	
Conteúdo: <b>TOPOGRAFIA GERAL</b>	
Nome do arquivo: reformapracagetuliovargas.dwg	
Código: <b>2023/ 003</b>	Data: <b>JANEIRO 2024</b>
Escala: <b>1/750</b>	Prancha: <b>16/ 32</b>
Número do Desenho: <b>2.2</b>	