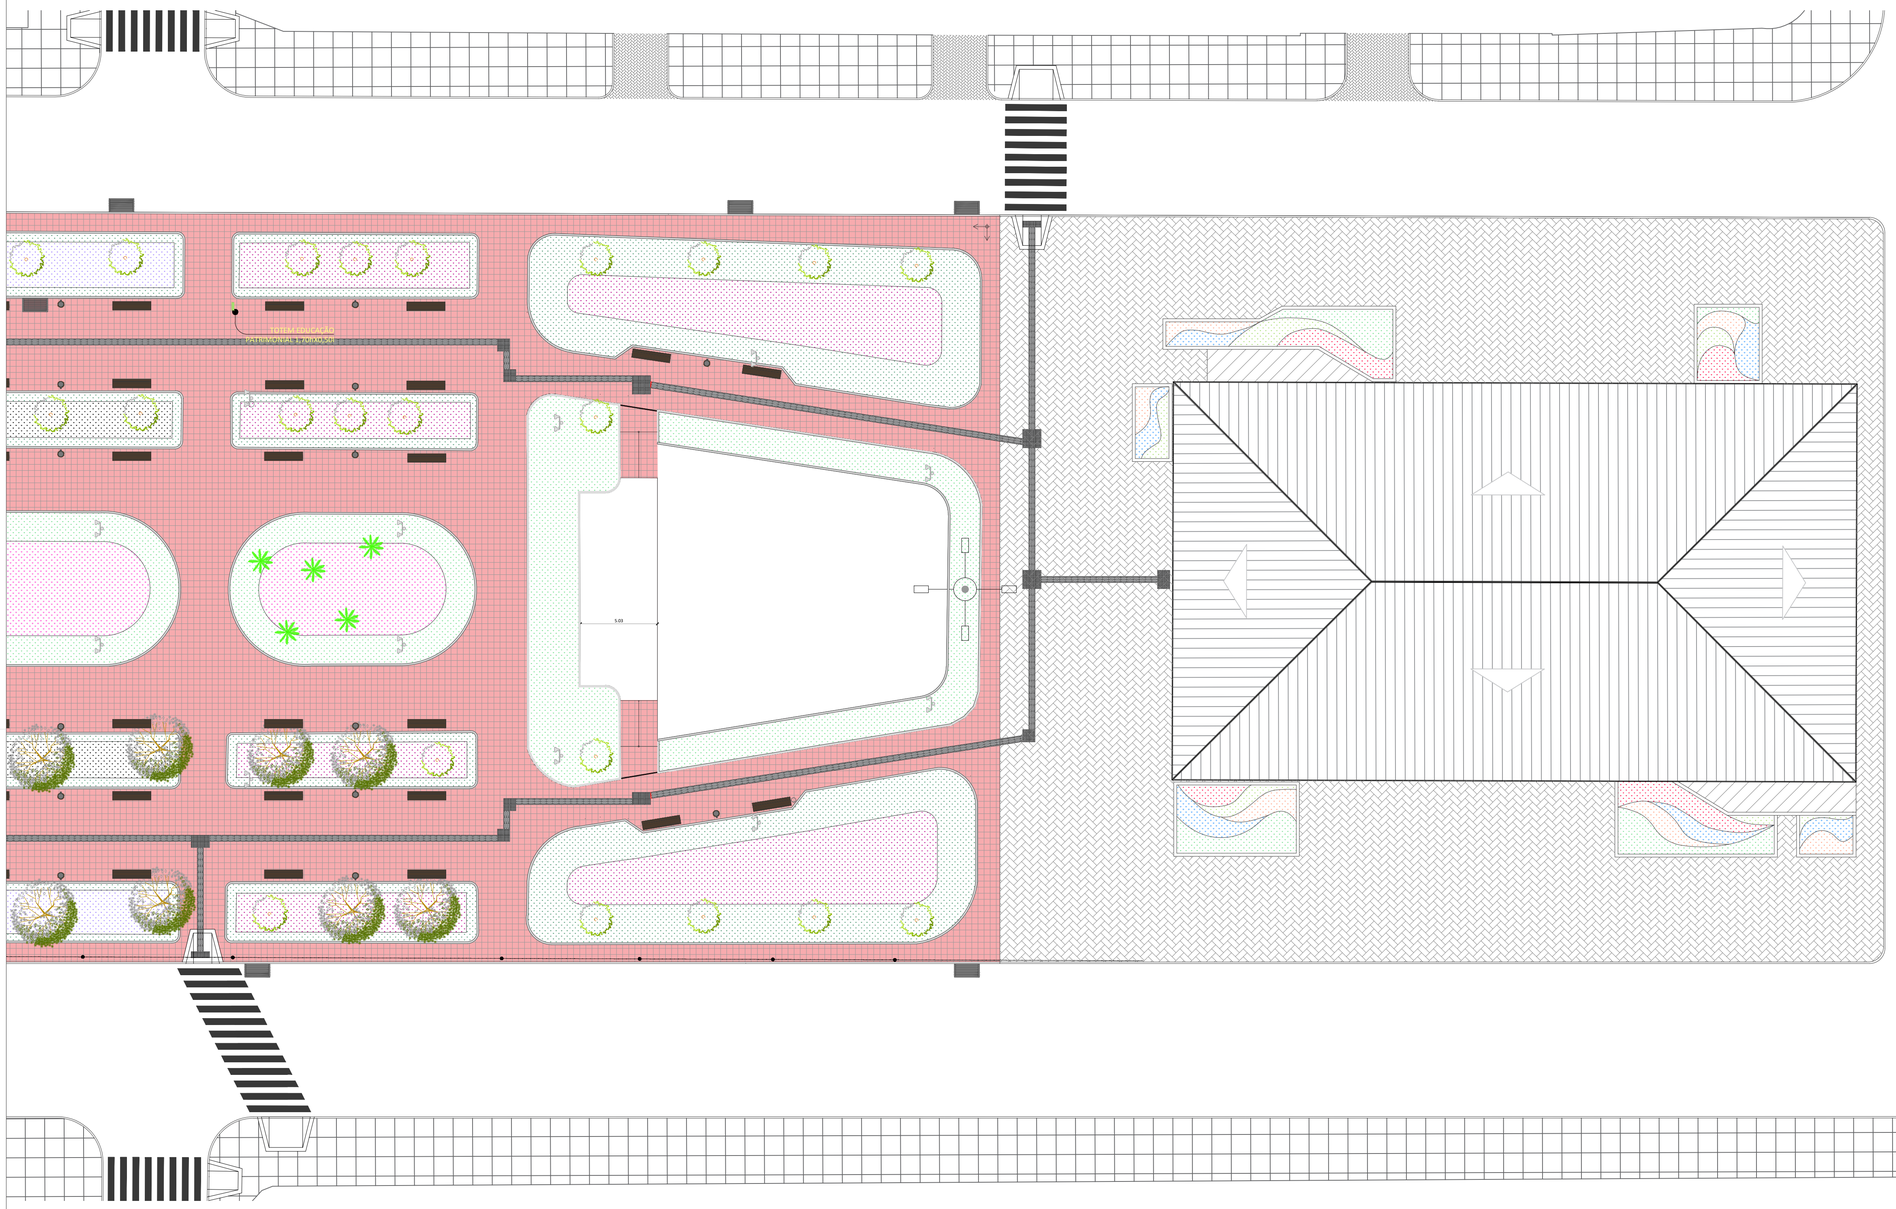

MOSCA

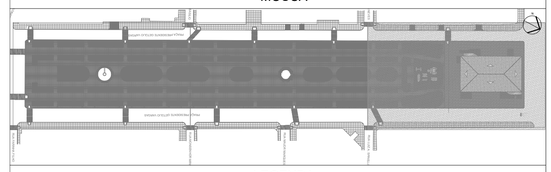

LEGENDA

1 / 1	PISO/ PAREDE/ TETO/ OUTROS.
	ALVENARIA
	DIVISÓRIA EM GESSO ACARTONADO
	ESTRUTURA DE CONCRETO ARMADO
	CONSTRUIR
	DEMOLIR
X.XX / X.XX	NÍVEL EM PLANTA (ACABADO) / NÍVEL EM PLANTA (OSSO)
	INÍCIO E SENTIDO DA PAGINAÇÃO DO PISO
	PISO TÁTIL DE ALERTA
	PISO TÁTIL DIRECIONAL

ESPECIFICAÇÕES

PISOS

1. PISO EM PLACA DE CONCRETO 40X40X6 - TERRACOTA CONFORME PADRÃO ESPECIFICADO NO MEMORIAL.
2. CONTRAPISO PARA RECEBER PROJETO ESPECIAL.
3. PISO EM CONCRETO CONFORME PADRÃO ESPECIFICADO NO MEMORIAL.
4. PINTURA CINZA ESCURO CONFORME PADRÃO ESPECIFICADO NO MEMORIAL.
5. PINTURA COM TINTA PROTEÇÃO SOL & CHUVA ACRÍLICO TOTAL, COM AÇÃO ANTIALGAS, OU SIMILAR - NA COR CINZA ALPINO

PAREDES

1. PINTURA COM TINTA ACRÍLICA SUPER PREMIUM NA COR CINZA ALPINO
2. PINTURA COM TINTA ACRÍLICA SUPER PREMIUM NA COR CINZA ESCURO
3. PINTURA COM TEXTURA GRANITINA COR GRAFITE
4. PINTURA COM TINTA PROTEÇÃO SOL & CHUVA ACRÍLICO TOTAL, COM AÇÃO ANTIALGAS, OU SIMILAR - NA COR CINZA ALPINO

TETOS

1. PINTURA COM TINTA ACRÍLICA SUPER PREMIUM NA COR CINZA ALPINO

TABELAS

LEGENDA		QUANT:
	EUCALIPTOS EXISTENTES - Eucalyptus robusta	94
	EUCALIPTOS REPLANTADOS - Eucalyptus robusta	68
	PLÁTANO - Platanus acerifolia	3
	SIBIPURUNA - Caesalpinia pluviosa	2
	PÂNDANO - Pandanus veitchii	3
	PALMEIRA ARECA - Dypsis lutecens	9
	PALMEIRA LEQUE - ----------	4
	PALMEIRA - ----------	5
	BRINCO DE PRINCESA - Fuchsia hybrida	8
	GRAMA SÃO CARLOS - Axonopus compressus	----
	GRAMA PRETA - Ophiopogon japonicus	25un/m²
	AZALÉIA - Rhododendron sp	5un/m²
	AZALÉIA MINI - Rhododendron simsii	25un/m²
	BELA EMILIA - Plumbago auriculata	10un/m²
	CANTEIRO PLANTA ANUAL	---
	GUAIMBÉ - Philodendron bipinnatifidum	9un/m²
	ALPÍNIA ZERUMBET VARIEGATA - Alpinia zerumbet variegata	9un/m²

		QUANT:
	HORTÊNCIA - Hydrangea macrophylla	9un/m²
	LÍRIO AMARELO - Hemerocalys flava	15un/m²
	RUSSÉLIA - Russelia esquisetiformis	10un/m²
	POSTES	56
	BANCOS	184
	LIXEIRAS	106
	BUEIROS	26
	TORNEIRAS IRRIGAÇÃO	07

NOTAS

R02	ENTREGA REVISÃO PROJETO EXECUTIVO	08/01/2024
R01	ENTREGA PROJETO EXECUTIVO	22/06/2023
R	**DESCRIÇÃO**	**DATA DE ENTREGA**

REVISÃO

Fundação D. João VI
Nova Friburgo — cultura · história · turismo

PROJETO PAISAGÍSTICO DA PRAÇA GETÚLIO VARGAS - NOVA FRIBURGO

Obra:
REFORMA

Local:
PRAÇA GETÚLIO VARGAS, CENTRO - NOVA FRIBURGO

Projeto:
PROJETO PAISAGÍSTICO DA PRAÇA GETÚLIO VARGAS

Etapa:
PROJETO EXECUTIVO

Responsável Técnico do Projeto:
Samantha Frossard de Almeida

Responsável Técnico do Projeto Paisagístico:
Adriana Cortez — CAU: A186887-0

Desenhistas Técnicos do Projeto:
Aline Loureiro Louback Rodrigues — CREA: 2001104506

Presidente da Fundação:
Luiz Fernando Dutra Folly

Conteúdo:
PROJETO PAISAGÍSTICO E URBANÍSTICO TRECHO 1

Nome do arquivo:
reformapracagetuliovargas.dwg

Número do Desenho:
1.3

Código:	Data:	Escala:	Prancha:
2023/ 003	**JANEIRO 2024**	**1/200**	**03/ 32**