| QUADRO DE ÁREAS | | m2 |
|---|---|---|
| térreo | edificação escola | 882,29 |
| | lixeira / depósito | 34,20 |
| | quadra poliesportiva | 575,44 |
| pavimento 1 - edificação escola | | 549,62 |
| TOTAL | | 2.041,55 |
| ÁREA DE PROJEÇÃO | | 1.491,93 |
| ÁREA DO LOTE | | 2.540,94 |
| taxa de ocupação | | 58,71 % |

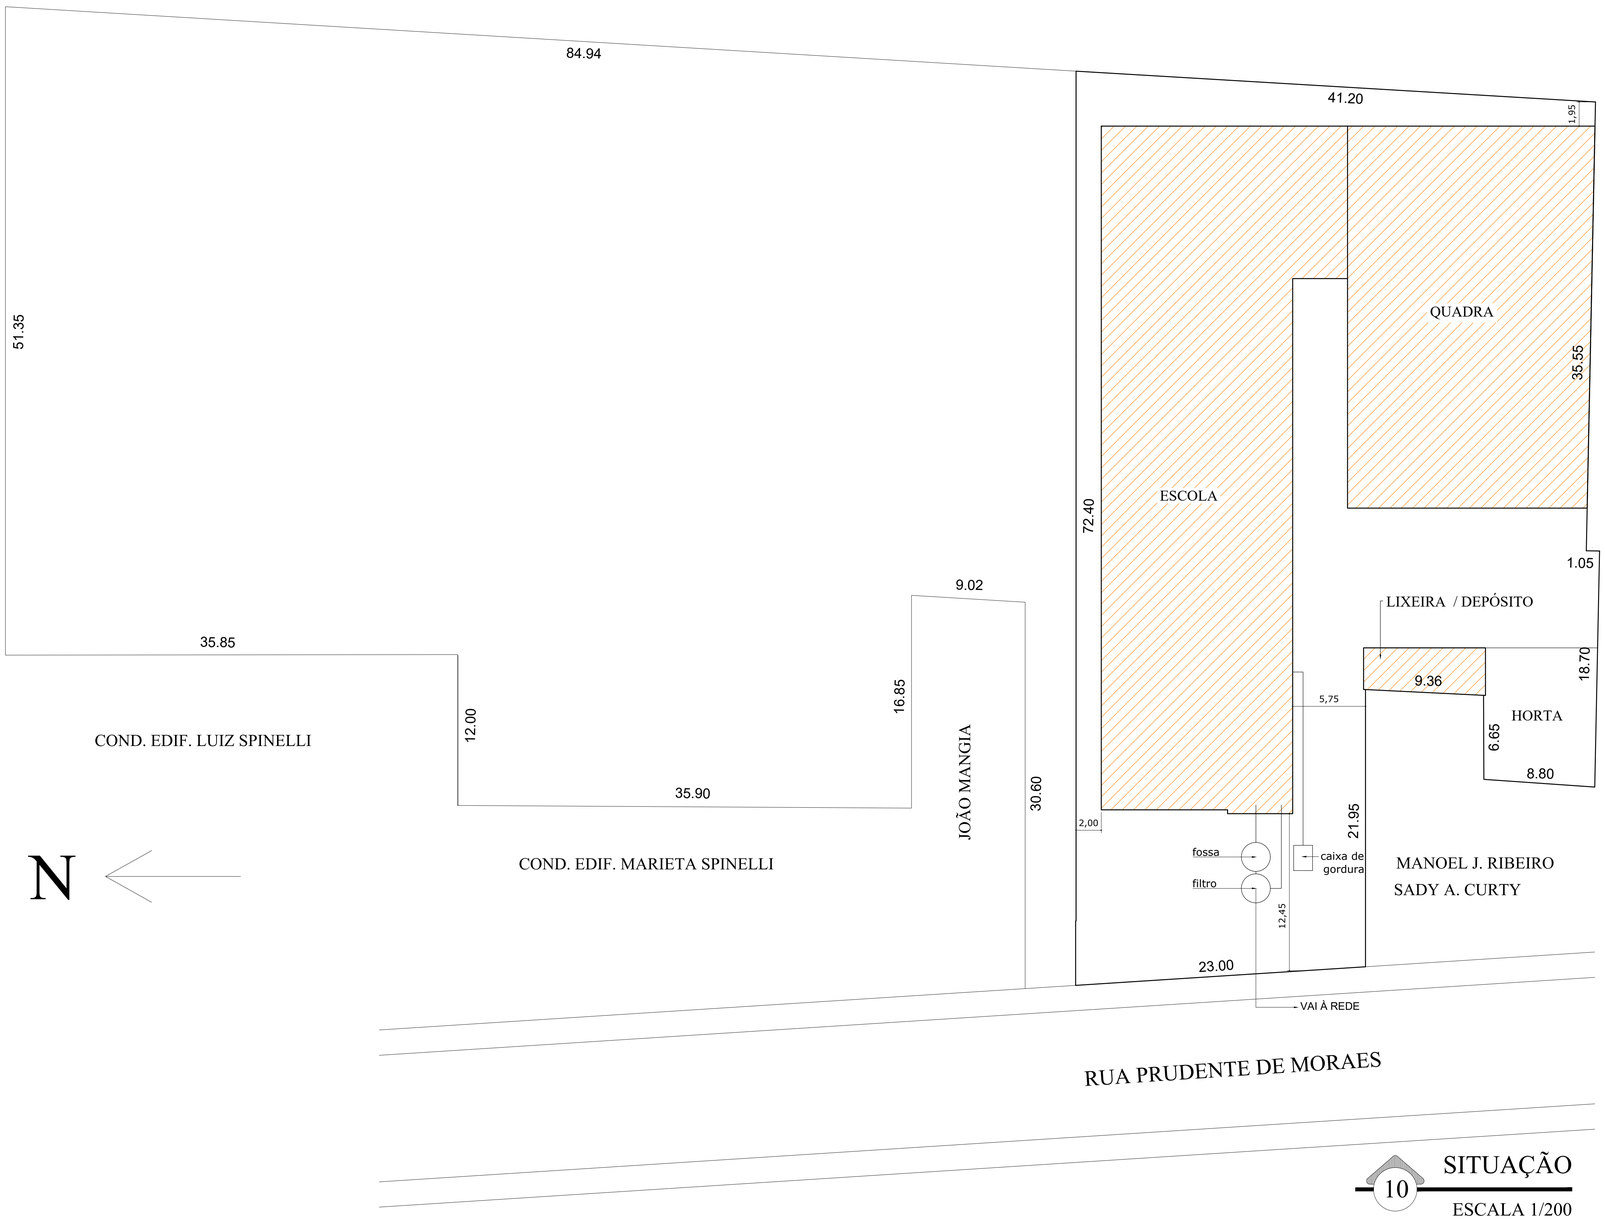


10 SITUAÇÃO

ESCALA 1/200

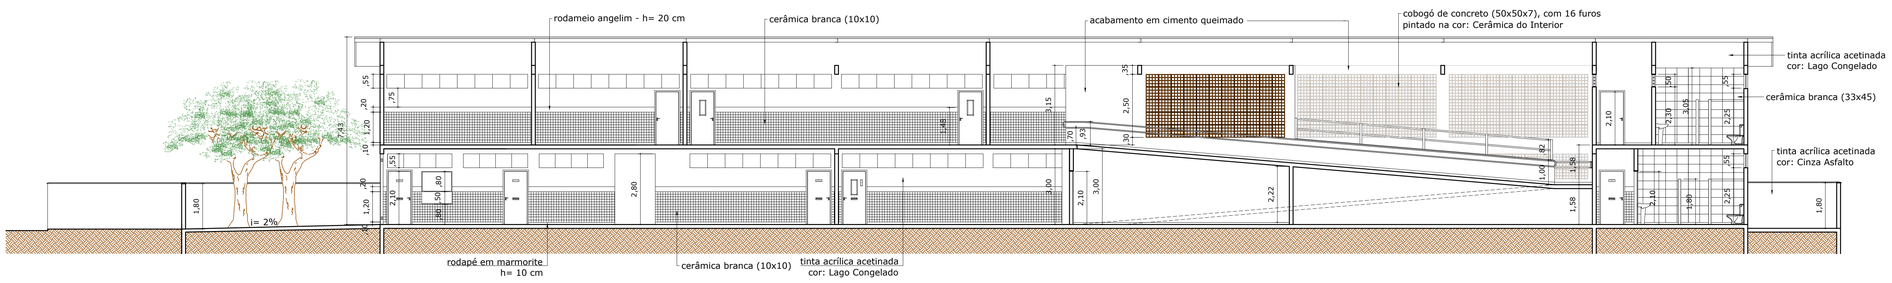


07 CORTE BB

ESCALA 1/100

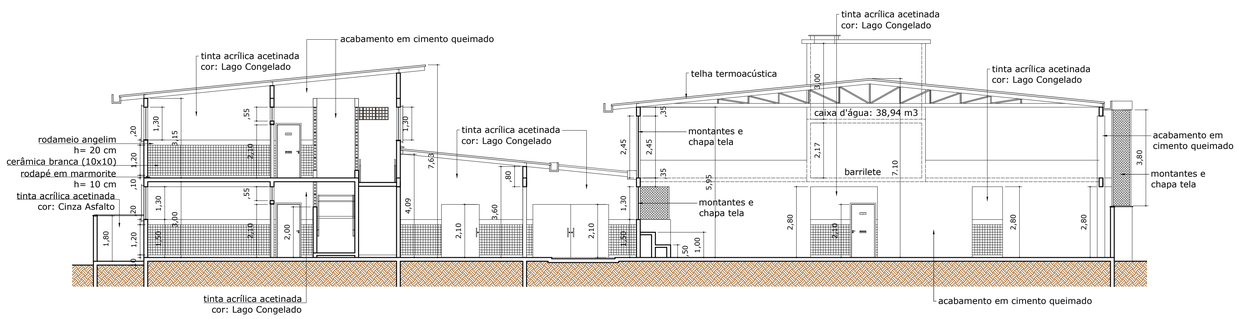


08 CORTE AA

ESCALA 1/100

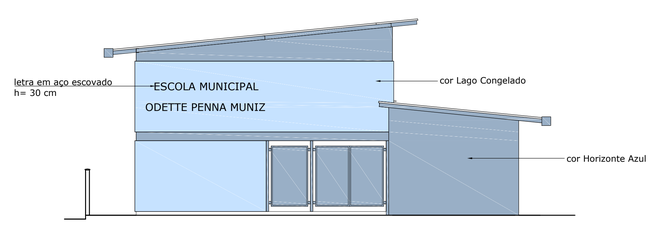


09 FACHADA

ESCALA 1/100

NOVA FRIBURGO
PREFEITURA

ESCOLA MUNICIPAL ODETTE PENNA MUNIZ

| Nº DO PROCESSO: | ASSUNTO: |
|---|---|
| 7072/2019 | SITUAÇÃO - CORTE AA - CORTE BB - FACHADA |

SECRETÁRIO EDUCAÇÃO :

IGOR DA SILVA SANTOS PINTO

AUTOR DO PROJETO:

ALEXANDRA SOUZA TARDELLI SANGLARD - CAU 26105-0

ARQUIVO :

| DATA : | ÁREA TOTAL DE CONSTRUÇÃO : | ESCALA : | PRANCHA : |
|---|---|---|---|
| NOV / 2019 | 2.041,55 m² | INDICADA | 03 / 04 |

OBSERVAÇÕES: