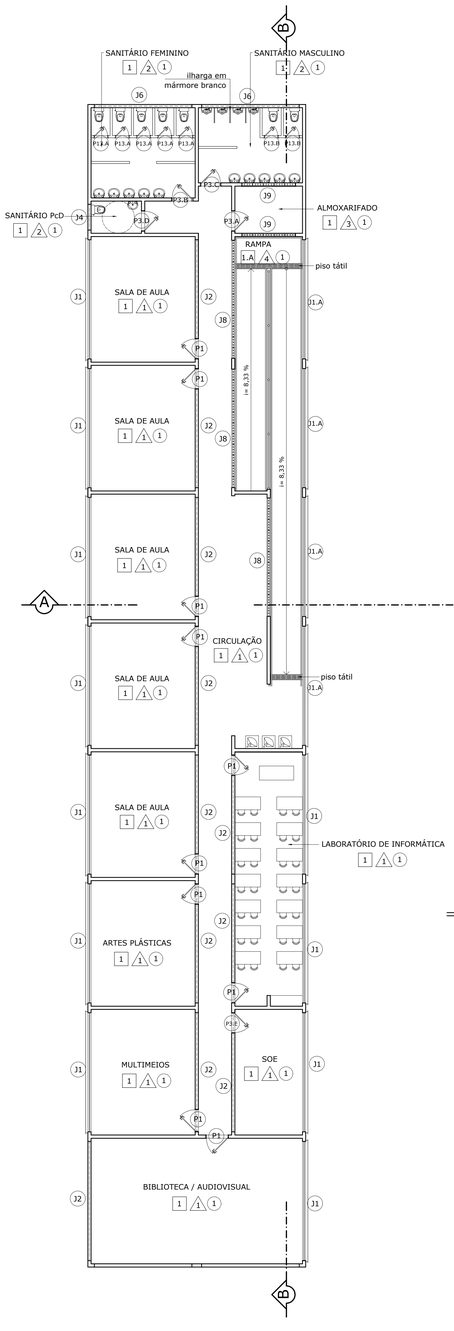

PLANTA BAIXA PAVIMENTO 1

PISO - PAREDE - TETO - ESQUADRIAS

06

ESCALA 1/100 A= 549,62 m²

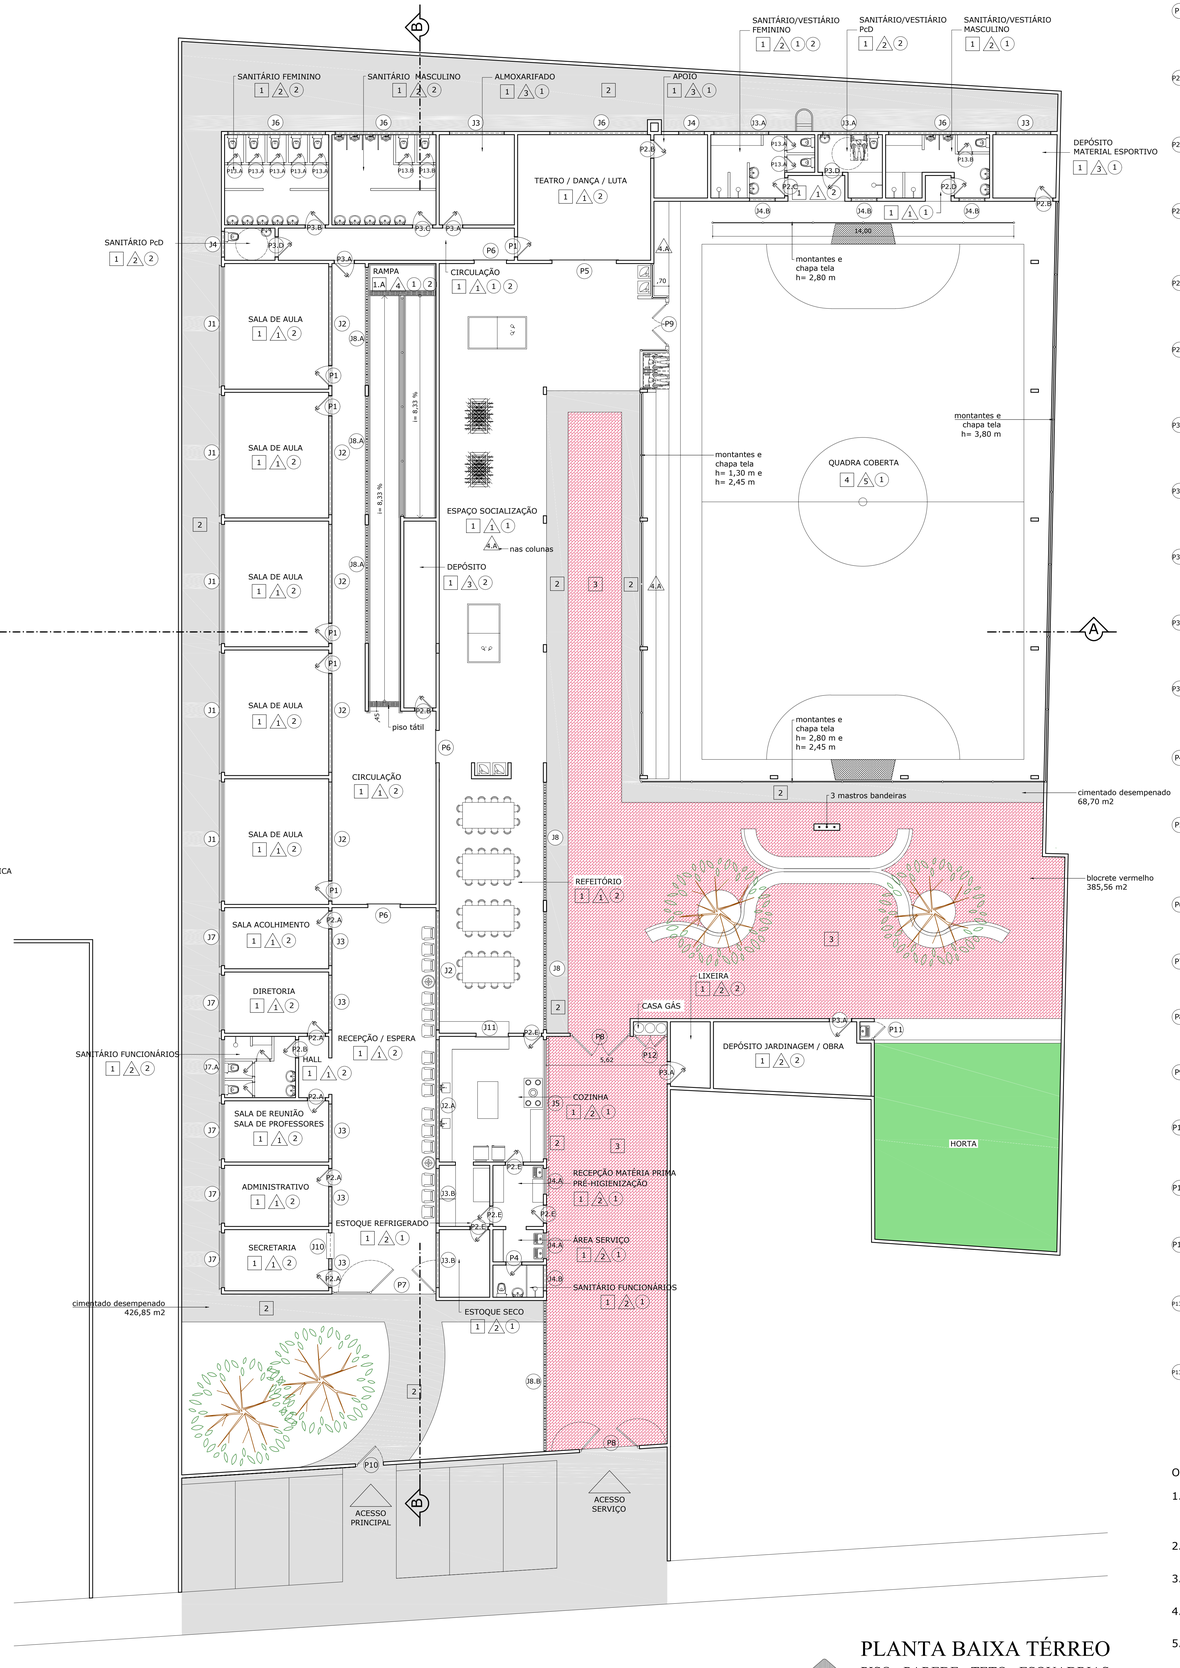

PLANTA BAIXA TÉRREO

PISO - PAREDE - TETO - ESQUADRIAS

05

ESCALA 1/100 A= 1.491,93 m²

PORTAS

- P1 porta (90x210) em madeira, com visor e pintura esmalte semibrilho
  cor: Cerâmica do Interior
  caixonete e alizar com pintura esmalte semibrilho
  cor: Cinza Asfalto
  15 unidades
- P2.A porta (80x210) em madeira, com pintura esmalte semibrilho
  cor: Mata Atlântica
  caixonete e alizar com pintura esmalte semibrilho
  cor: Cinza Asfalto
  5 unidades
- P2.B porta (80x210) em madeira, com pintura esmalte semibrilho
  cor: Cinza Asfalto
  caixonete e alizar com pintura esmalte semibrilho
  cor: Cinza Asfalto
  5 unidades
- P2.C porta (80x210) em madeira, com pintura esmalte semibrilho
  cor: Valentino
  caixonete e alizar com pintura esmalte semibrilho
  cor: Cinza Asfalto
  1 unidade
- P2.D porta (80x210) em madeira com pintura esmalte semibrilho
  cor: Horizonte Azul
  caixonete e alizar com pintura esmalte semibrilho
  cor: Cinza Asfalto
  1 unidade
- P2.E porta (80x210) em madeira e bandeira fixa (80x55)
  com tela milimetrada, com mola, pintura esmalte semibrilho
  cor: Cinza Asfalto
  caixonete e alizar com pintura esmalte semibrilho
  cor: Cinza Asfalto
  5 unidades
- P3.A porta (90x210) em madeira com pintura esmalte semibrilho
  cor: Cinza Asfalto
  caixonete e alizar com pintura esmalte semibrilho
  cor: Cinza Asfalto
  5 unidades
- P3.B porta (90x210) em madeira com pintura esmalte semibrilho
  cor: Valentino
  caixonete e alizar com pintura esmalte semibrilho
  cor: Cinza Asfalto
  5 unidades
- P3.C porta (90x210) em madeira com pintura esmalte semibrilho
  cor: Horizonte Azul
  caixonete e alizar com pintura esmalte semibrilho
  cor: Cinza Asfalto
  5 unidades
- P3.D porta (90x210) em madeira com pintura esmalte semibrilho
  cor: Sol de Verão
  caixonete e alizar com pintura esmalte semibrilho
  cor: Cinza Asfalto
  3 unidades
- P3.E porta (90x210) em madeira com pintura esmalte semibrilho
  cor: Sol de Verão
  caixonete e alizar com pintura esmalte semibrilho
  cor: Mata Atlântica
  1 unidade
- P4 porta (70x210) em madeira, com pintura esmalte semibrilho
  cor: Cinza Asfalto
  caixonete e alizar com pintura esmalte semibrilho
  cor: Cinza Asfalto
  1 unidade
- P5 porta (320x210) em madeira de correr (2 folhas),
  com pintura esmalte semibrilho
  cor: Cinza Asfalto
  caixonete e alizar com pintura esmalte semibrilho
  cor: Cinza Asfalto
  1 unidade
- P6 portão (160x210) em ferro de correr (1 folha),
  com pintura esmalte semibrilho
  cor: Horizonte Azul
  3 unidades
- P7 portão (485x240) em ferro (1 folha fixa e 2 folhas de abrir),
  com pintura esmalte semibrilho
  cor: Horizonte Azul
  1 unidade
- P8 portão (280x180) em ferro (2 folhas de abrir),
  com pintura esmalte semibrilho
  cor: Horizonte Azul
  2 unidades
- P9 portão (200x210) em ferro (2 folhas de abrir),
  com pintura esmalte semibrilho
  cor: Horizonte Azul
  1 unidade
- P10 portão (130x180) em ferro (1 folha de abrir),
  com pintura esmalte semibrilho
  cor: Horizonte Azul
  1 unidade
- P11 portão (85x210) em ferro (1 folha de abrir),
  com pintura esmalte semibrilho
  cor: Horizonte Azul
  1 unidade
- P12 portão (160x180) em ferro (2 folhas de abrir),
  com pintura esmalte semibrilho
  cor: Horizonte Azul
  1 unidade
- P13.A porta (60x150) em madeira, com pintura esmalte semibrilho
  cor: Vermelho
  caixonete e alizar com pintura esmalte semibrilho
  cor: Cinza Asfalto
  12 unidades
- P13.B porta (60x150) em madeira, com pintura esmalte semibrilho
  cor: Horizonte Azul
  caixonete e alizar com pintura esmalte semibrilho
  cor: Cinza Asfalto
  5 unidades

JANELAS

- J1 janela de correr (555x130) em vidro temperado (4 folhas)
  perfil e/ou ferragens em alumínio natural fosco e vidro com película
  grade externa simples, pintura esmalte sintético semibrilho
  cor: Cinza Asfalto
  16 unidades
- J1.A vidro incolor temperado fixo (555x130)
  perfil e/ou ferragens em alumínio natural fosco
  grade externa simples, pintura esmalte sintético semibrilho
  cor: Cinza Asfalto
  4 unidades
- J2 báscula (555x55) em vidro incolor temperado
  perfil e/ou ferragens em alumínio natural fosco
  17 unidades
- J2.A vão (555x55) com tela milimetrada
  perfil e/ou ferragens em alumínio natural fosco
  1 unidade
- J3 báscula (255x55) em vidro incolor temperado
  perfil e/ou ferragens em alumínio natural fosco
  7 unidades
- J3.A báscula (255x55) em vidro incolor temperado
  perfil e/ou ferragens em alumínio natural fosco e vidro com película
  2 unidades
- J3.B vão (255x55) com tela milimetrada
  perfil e/ou ferragens em alumínio natural fosco
  2 unidades
- J4 báscula (120x55) em vidro incolor temperado
  perfil e/ou ferragens em alumínio natural fosco
  3 unidades
- J4.A janela de correr (120x80) em vidro incolor temperado (2 folhas)
  perfil e/ou ferragens em alumínio natural fosco
  grade externa simples, pintura esmalte sintético semibrilho
  cor: Cinza Asfalto
  2 unidades
- J4.B báscula (120x55) em vidro incolor temperado
  perfil e/ou ferragens em alumínio natural fosco e vidro com película
  4 unidades
- J5 janela de correr (555x80) em vidro incolor temperado (4 folhas)
  perfil e/ou ferragens em alumínio natural fosco
  grade externa simples, pintura esmalte sintético semibrilho
  cor: Cinza Asfalto
  1 unidade
- J6 báscula (455x55) em vidro incolor temperado
  perfil e/ou ferragens em alumínio natural fosco e vidro com película
  6 unidades
- J7 janela de correr (255x130) em vidro incolor temperado (2 folhas)
  perfil e/ou ferragens em alumínio natural fosco e vidro com película
  grade externa simples, pintura esmalte sintético semibrilho
  cor: Cinza Asfalto
  5 unidades
- J7.A báscula (255x55) em vidro incolor temperado
  perfil e/ou ferragens em alumínio natural fosco e vidro com película
  1 unidade
- J8 cobogó 50x50x7 - 16 furos - (550x250)
  pintura acrílica acetinada
  cor: Cerâmica do Interior
  5 unidades
- J8.A cobogó 50x50x7 - 16 furos - (550x100)
  pintura acrílica acetinada
  cor: Cerâmica do Interior
  3 unidades
- J8.B cobogó 50x50x7 - 16 furos - (705x180)
  pintura acrílica acetinada
  cor: Cerâmica do Interior
  1 unidade
- J9 cobogó 50x50x7 - 16 furos - (250x50)
  pintura acrílica acetinada
  cor: Cerâmica do Interior
  2 unidades
- J10 vidro incolor temperado fixo(120x80)
  janela tipo balcão: vão de 48 cm aberto embaixo (ver CORTE BB)
  peitoril em granito cinza (120x25x2)
- J11 grade (160x120) em ferro de correr (1 folha), com tela milimetrada
  com pintura esmalte semibrilho
  cor: Horizonte Azul
  1 unidade

PISO

- 1 piso e rodapé (h=10 cm) em marmorite,
  juntas com espaçamento máximo de 1 m
- 1.A piso e rodapé (h=10 cm) em marmorite,
  juntas com espaçamento máximo de 1 m
  com piso tátil
- 2 cimentado desempenado com juntas,
  com pintura tinta para piso, na cor: Concreto
- 3 piso intertravado, tipo blocrete, vermelho
- 4 cimentado liso
  com pintura apropriada para quadra

PAREDE

- 1 faixa cerâmica 10x10 - h= 1,20 m
  cerâmica branca com rejunte branco
  rodameio em angelim - h= 20 cm
  rodapé em marmorite - h= 10 cm
  pintura acrílica acetinada, Cor: Lago Congelado
- 2 revestimento cerâmico (33x45),
  branco com rejunte branco
  até o teto, no térreo e, até 2,25 m no pavimento 1
  rodapé em marmorite - h= 10 cm
  pintura acrílica acetinada, Cor: Lago Congelado
- 3 pintura acrílica acetinada, Cor: Lago Congelado
  rodapé em marmorite - h= 10 cm
- 4 acabamento em cimento queimado
  rodapé em marmorite - h= 10 cm
- 4.A acabamento em cimento queimado
- 5 acabamento em cimento queimado nas paredes;
  colunas e vigas com pintura esmalte sintético, na cor: Horizonte Azul;
  instalação de protetor de cantos nas colunas;
  montantes com pintura esmalte sintético, na cor: Horizonte Azul e chapa tela.

TETO

- 1 telha termoacústica aparente
  perfil com pintura esmalte sintético semibrilho
  cor: Horizonte Azul
- 2 laje com textura e pintura tinta acrílica acetinada
  cor: Branco Neve

OBSERVAÇÕES:

1. No pavimento 1, os compartimentos têm pé direito mínimo de 3,05 m. As paredes que excederem esse pé direito deverão, a partir dessa medida, ser pintadas com tinta acrílica acetinada na cor: Lago Congelado.
2. Todas as janelas voltadas para a área externa deverão ter peitoril em mármore branco com pingadeira.
3. Todas as portas voltadas para a área externa deverão ter soleira em mármore branco.
4. Alvenaria: 2.312,74 m2
   Muros: 418,17 m2
5. Nos muros, considerar pingadeira de concreto, em toda a extensão.

NOVA FRIBURGO
PREFEITURA

ESCOLA MUNICIPAL ODETTE PENNA MUNIZ

Nº DO PROCESSO:	ASSUNTO:
7072/2019	PLANTAS BAIXAS: PISO - PAREDE - TETO - ESQUADRIAS

SECRETÁRIO EDUCAÇÃO : IGOR DA SILVA SANTOS PINTO

AUTOR DO PROJETO: ALEXANDRA SOUZA TARDELLI SANGLARD - CAU 26105-0

ARQUIVO :

DATA :	ÁREA TOTAL DE CONSTRUÇÃO :	ESCALA :	PRANCHA :
NOV / 2019	2.041,55 m²	INDICADA	02 / 04

OBSERVAÇÕES: