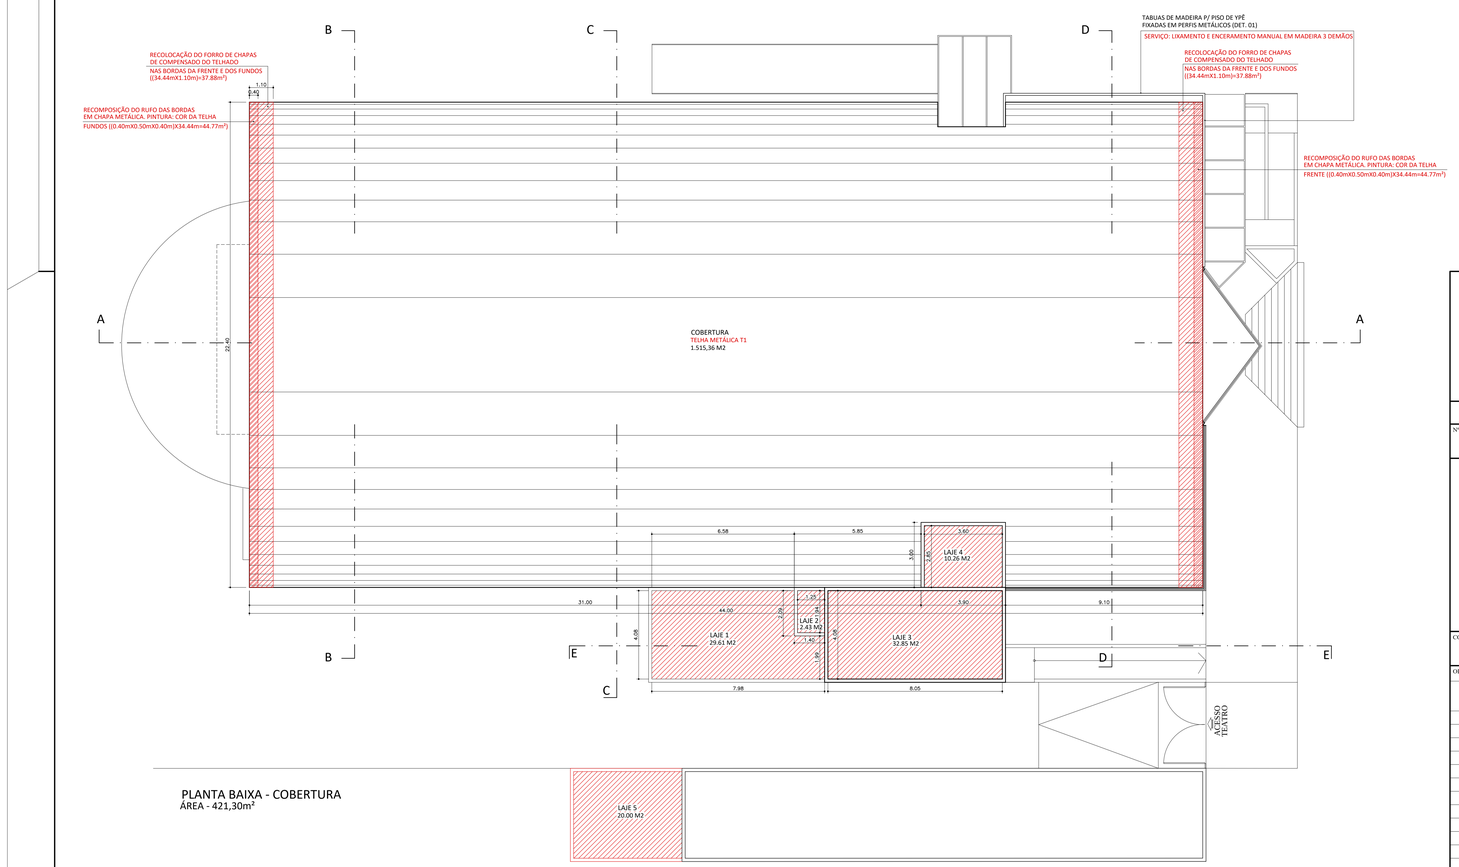

NOVA FRIBURGO
PREFEITURA

REFORMA E AMPLIAÇÃO DO TEATRO MUNICIPAL - NOVA FRIBURGO

Nº DO PROCESSO:	ASSUNTO:
	PLANTA DE COBERTURA

SECRETÁRIO EGCP : _____

SUB-SECRETÁRIO EGCP : _____

AUTOR DO PROJETO: _____

CONSTRUÇÃO :	ESCALA :	DATA :	PRANCHA :
1.581,60m²	1 / 100	AGOSTO / 2019	04 / 07

OBSERVAÇÕES:

R04