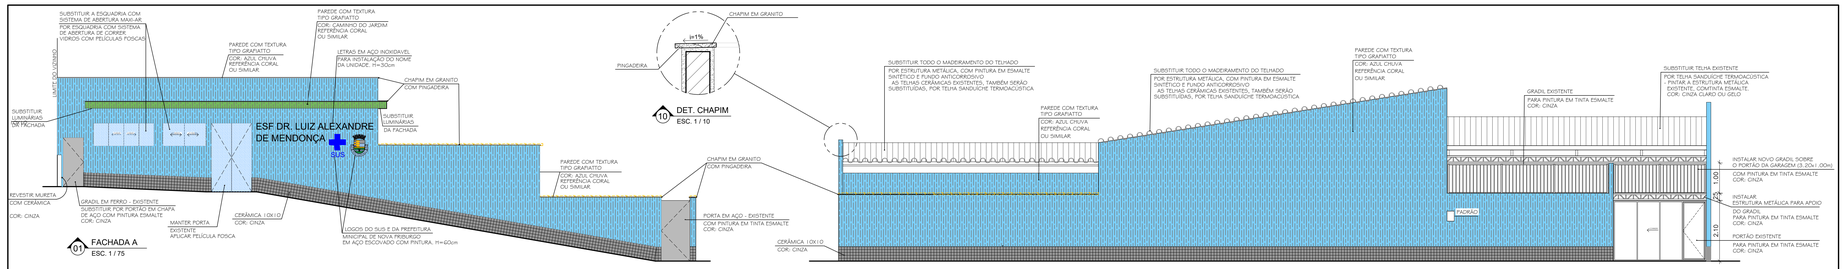

INSTALAÇÕES PROPOSTAS

	TOMADA BAIXA PROPOSTA	EVAPORADORA	AC – EVAPORADORA
	TOMADA MÉDIA PROPOSTA		
	TOMADA ALTA PROPOSTA		
	INTERRUPTOR PROPOSTO		PONTO DE ÁGUA
	TOMADA FORÇA ALTA		PONTO DE AR COMPRIMIDO MEDICINAL EMBUTIDO NO PISO
	PONTO DE ANTENA		PONTO DE VÁCUO EMBUTIDO NO PISO
	PONTO DE SENHA		PONTO DE FILTRO PARA BEBEDOURO
	TELEFONE BAIXA		
	PONTO BAIXO DE LÓGICA		

LEGENDA DE LUMINÁRIAS

	ESPECIFICAÇÃO	QUANT.
	LUMINÁRIA DE SOBREPOR PARA DUAS LÂMPADAS TUBULARES DE LED – L=~1.20m. COR: BRANCA VIDRO FOSCO	04
	LUMINÁRIA DE EMBUTIR PARA DUAS LÂMPADAS TUBULARES DE LED – L=~0.60m. COR: BRANCA VIDRO FOSCO	30
	LUMINÁRIA DE EMERGÊNCIA(H=2,20m), DE SOBREPOR, EM PLÁSTICO, EQUIPADA COM BATERIA SELADA RECARREGÁVEL COM 60 LÂMPADAS EM LED	17
	ARANDELA EXTERNA PARA 2 LÂMPADAS DE LED H=2.00M(GARAGEM 1º PAV. E PRISMA 2º PAV.) E H=1.60m(PÁTIO DESCOBERTO 1ºPAV.)	10
	PONTO DE LUZ EMBUTIDO NA LAJE, COM LUMINÁRIA DE SOBREPOR, PARA 02 LÂMPADAS DE LED	02
	LUMINÁRIA PENDENTE PARA LÂMPADA DE LED	– –
	LUMINÁRIA DE SOBREPOR, QUADRADA, PARA 02 LÂMPADAS DE LED	07

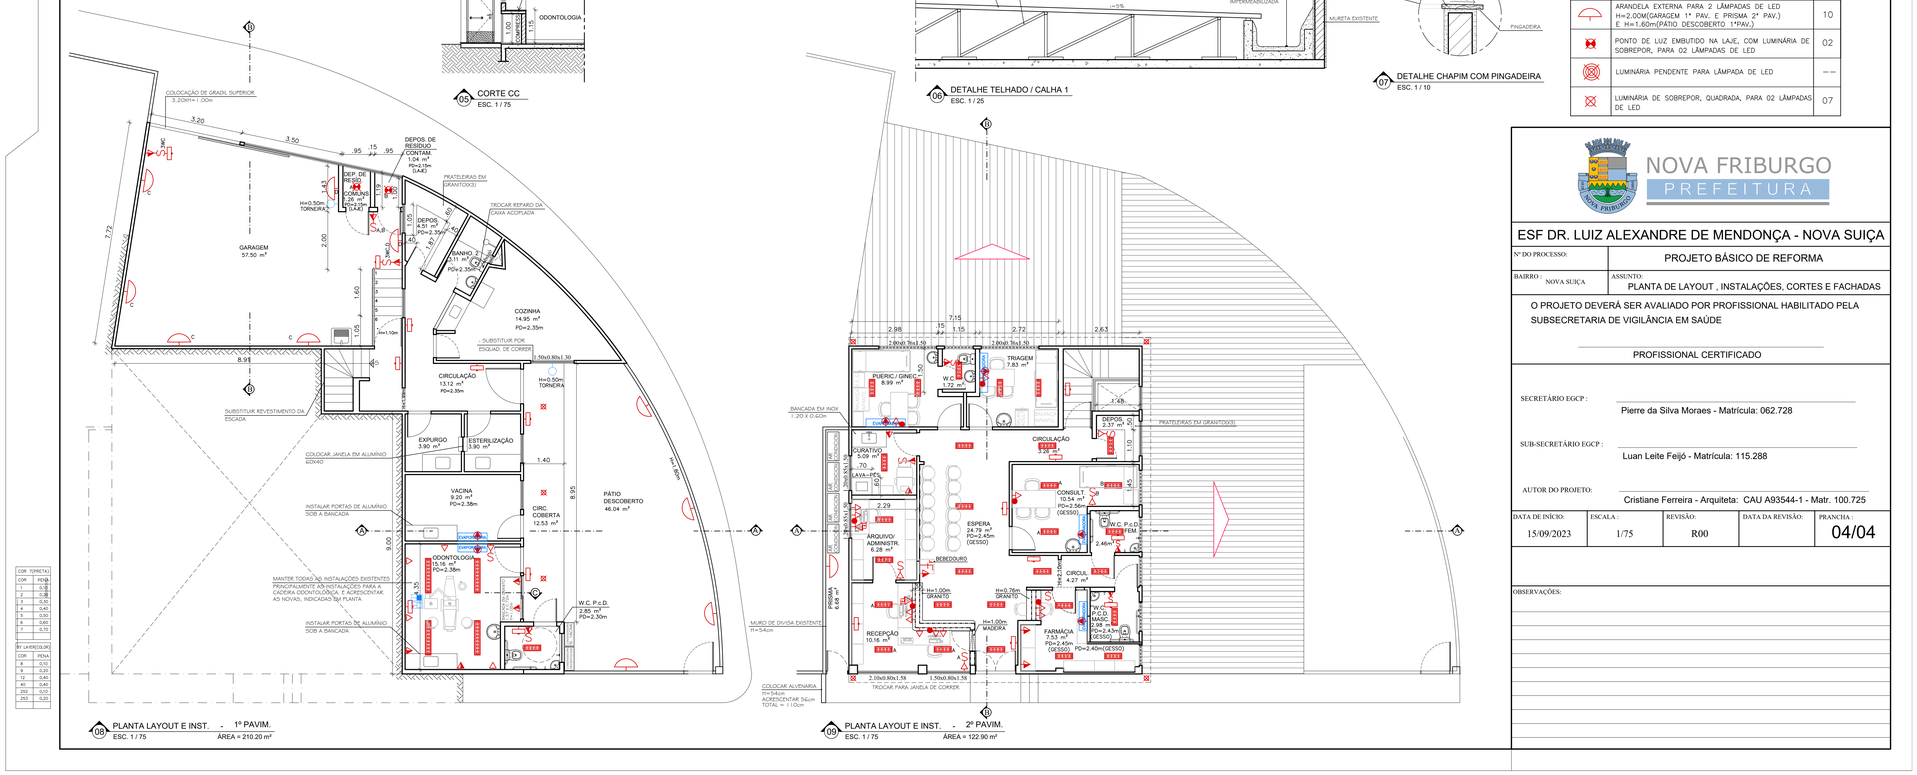

COR TERRETA	
COR	PENA
1	0,10
2	0,30
3	0,30
4	0,40
5	0,50
6	0,60
7	0,70
BY LAYER(3,0)R	
COR	PENA
8	0,10
9	0,20
12	0,40
40	0,40
252	0,10
253	0,20

NOVA FRIBURGO
PREFEITURA

ESF DR. LUIZ ALEXANDRE DE MENDONÇA - NOVA SUIÇA

Nº DO PROCESSO:	PROJETO BÁSICO DE REFORMA
BAIRRO : NOVA SUIÇA	ASSUNTO: PLANTA DE LAYOUT , INSTALAÇÕES, CORTES E FACHADAS

O PROJETO DEVERÁ SER AVALIADO POR PROFISSIONAL HABILITADO PELA SUBSECRETARIA DE VIGILÂNCIA EM SAÚDE

PROFISSIONAL CERTIFICADO

SECRETÁRIO EGCP :
Pierre da Silva Moraes - Matrícula: 062.728

SUB-SECRETÁRIO EGCP :
Luan Leite Feijó - Matrícula: 115.288

AUTOR DO PROJETO:
Cristiane Ferreira - Arquiteta: CAU A93544-1 - Matr. 100.725

DATA DE INÍCIO:	ESCALA :	REVISÃO:	DATA DA REVISÃO:	PRANCHA :
15/09/2023	1/75	R00		04/04

OBSERVAÇÕES: