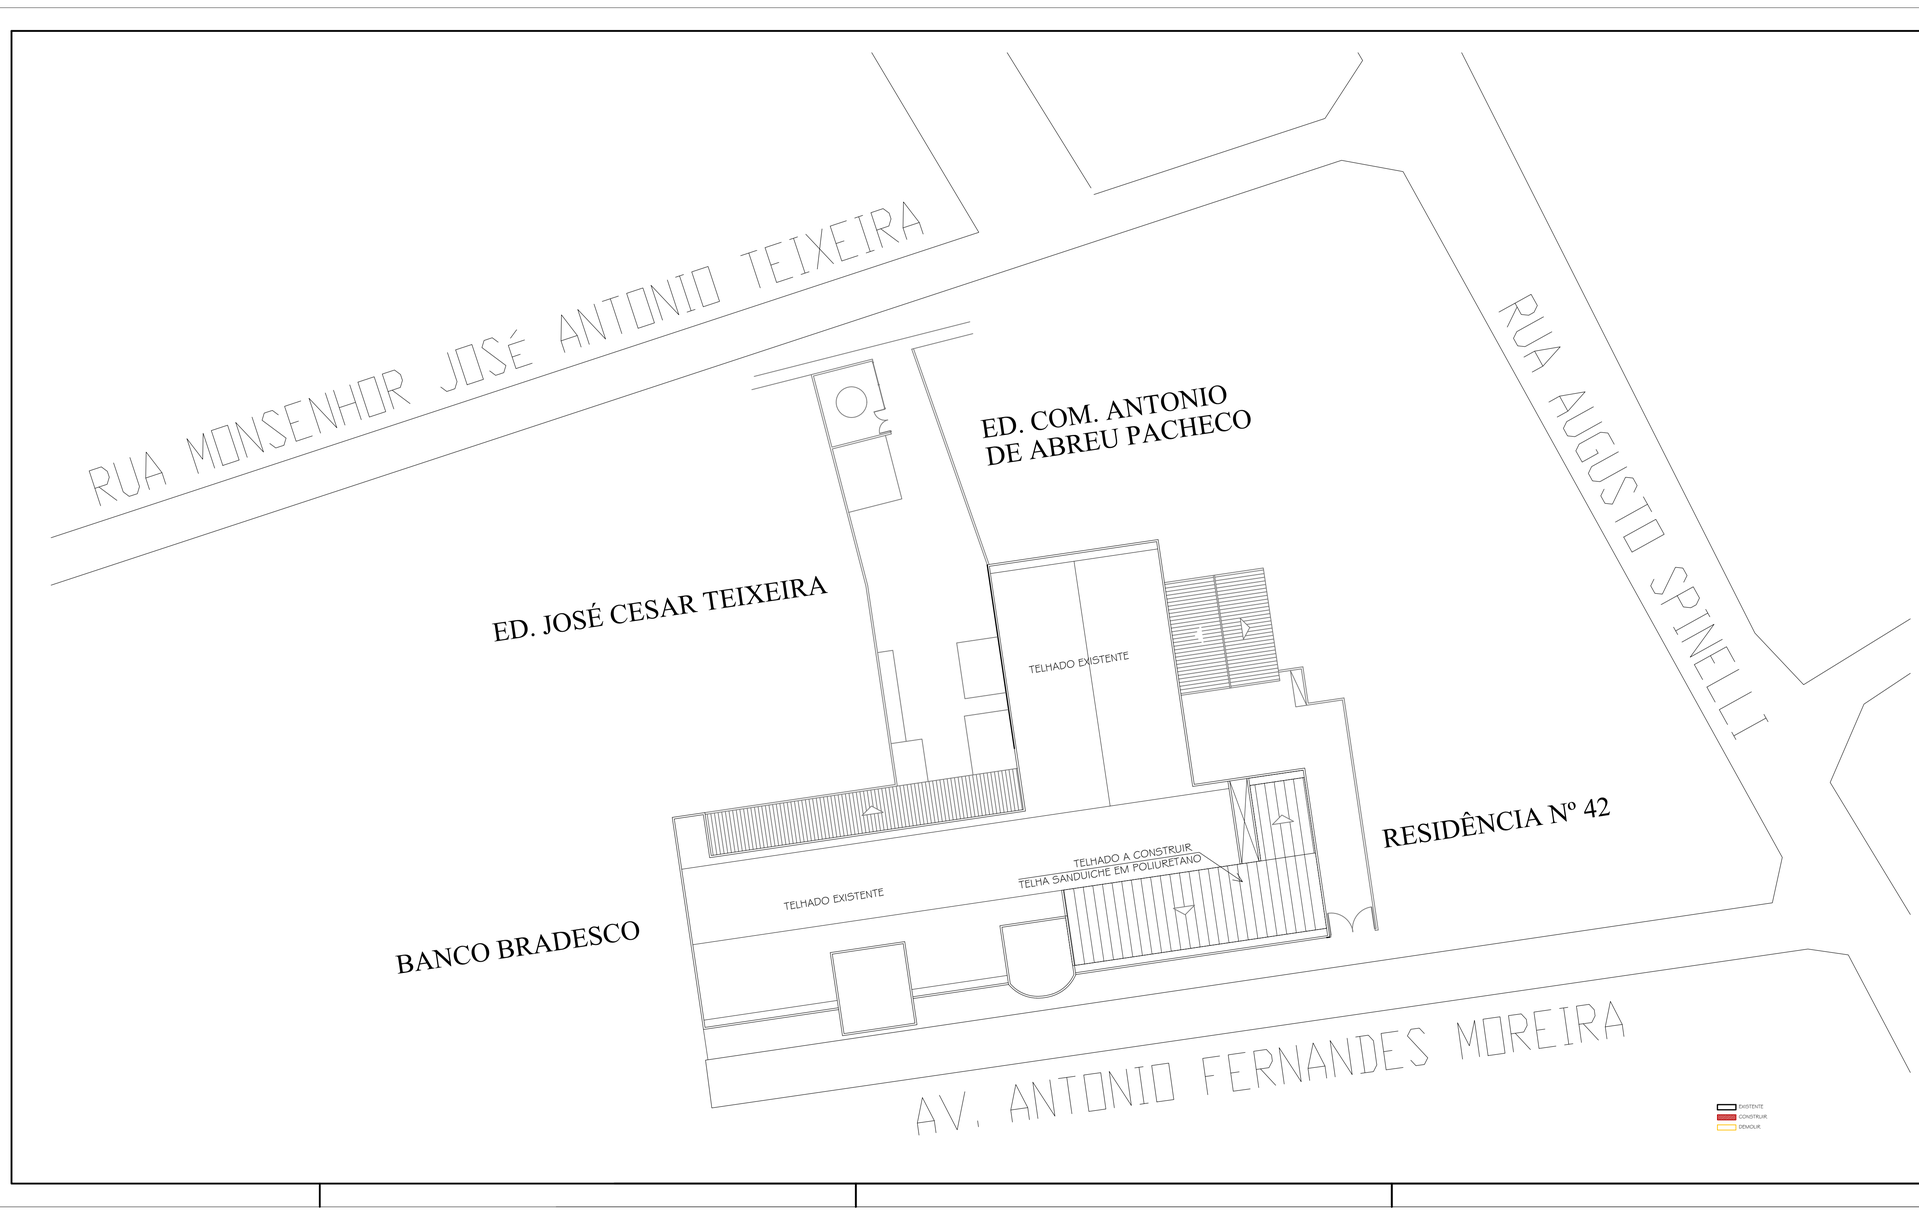

PREFEITURA MUNICIPAL DE NOVA FRIBURGO

TITULO:

ADAPTAÇÃO E REFORMA DO HOSPITAL MATERNIDADE DE NOVA FRIBURGO

ASSUNTO:

PLANTA DE SITUAÇÃO E COBERTURA

SECRETARIA

PROJETO

ESCALA:	ARQUIVO:	
1/100		
DATA: 22/12/2011	DESENHO:	PRANCHA: 01/05

OBSERVAÇÕES:	DATA:
REVISADO EM :	06/02/2013

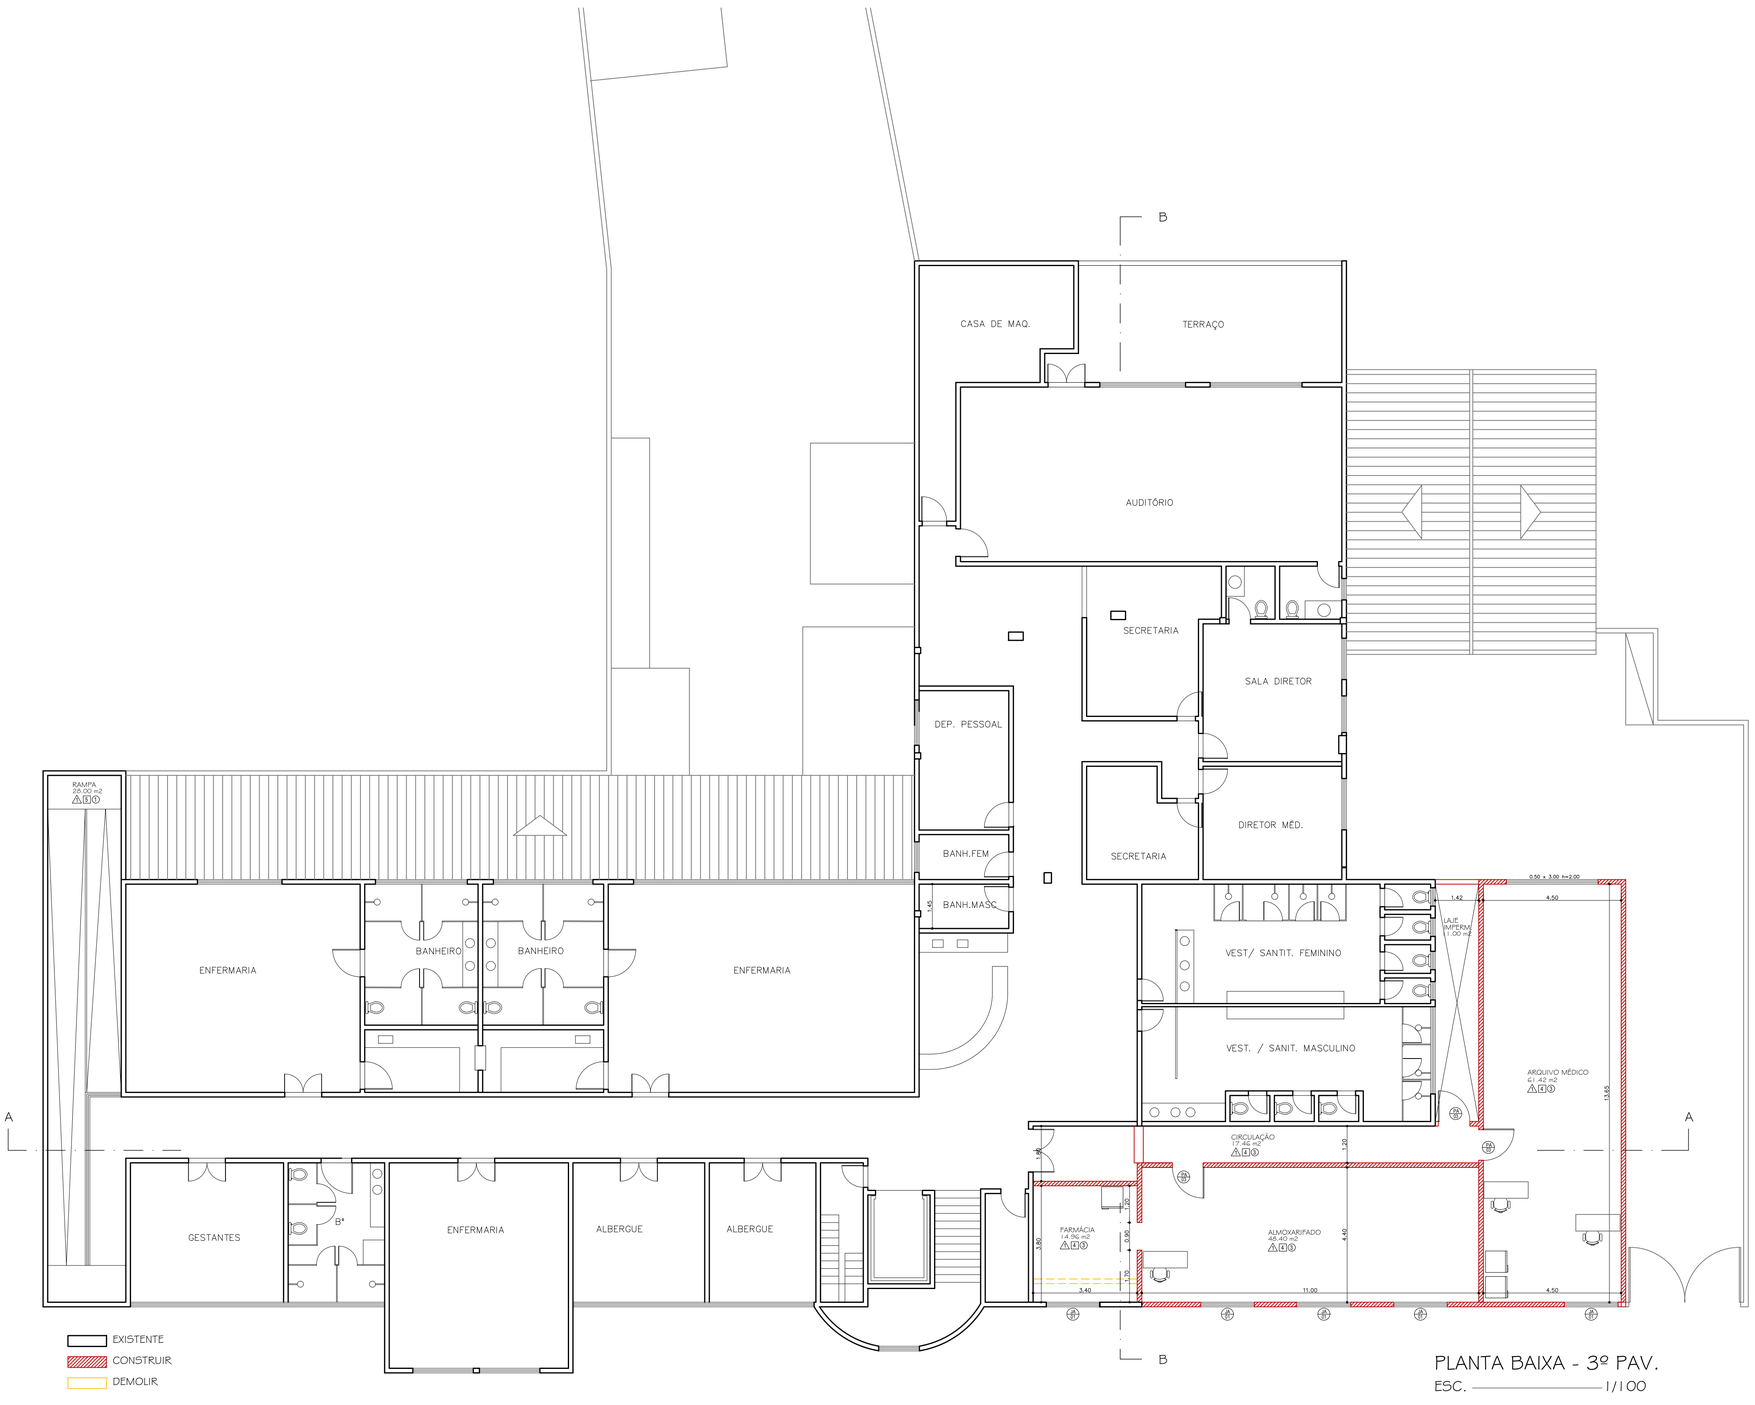

PLANTA BAIXA - 3º PAV.

ESC. 1/100

LEGENDA:

PORTAS EM ALUMÍNIO COM PINTURA ELETROSTÉTICA BRANCA COM PERFIS EM VENEZIANA:
PA-01 = 0,60 x 2,10 m
PA-02 = 0,70 x 2,10 m
PA-03 = 0,80 x 2,10 m
PA-04 = 0,90 x 2,10 m

PORTAS EMBRAFLEX IMPACTDOOR OU SIMILAR:
PE-01 = 1,00 x 2,10 m
PE-02 = 1,80 x 2,10 m

ESQUADRIAS EM ALUMÍNIO COM PINTURA ELETROSTÁTICA BRANCA COM VIDRO INCOLOR DE 5mm:
JA-01 = 1,75 x 1,15 m - FIXO COM PERSIANA EMBUTIDA E ACINAMENTO DAS ALETAS
JA-02 = 2,50 x 0,50 m - 2 MÓDULOS DE CORRER COM TELA EXTERNA METÁLICA ANTI-INSETOS
JA-03 = 1,10 x 0,50 m - 2 MÓDULOS DE CORRER COM TELA EXTERNA METÁLICA ANTI-INSETOS
JA-04 = 1,20 x 0,60 m - 2 MÓDULOS MAXI AR

INSTALAÇÕES
HF - ÁGUA FRIA
HQ - ÁGUA QUENTE
FO - OXIGÊNIO
FN - ÓXIDO NITROSO
FVC - VÁCUO CLÍNICO
FAM - AR COMPRIMIDO MEDICINAL
AC - AR CONDICIONADO
EE - ELÉTRICA DE EMERGÊNCIA
ED - ELÉTRICA DIFERENCIADA
(a depender do equipamento instalado)
E - EXAUSTÃO

OBS: PAINÉIS PARA TOMADAS E GASES

CTI / UI /C.C. - 8 TOMADAS + GASES
ENFERMARIAS - 4 TOMADAS + GASES

* PAREDES:△
1. PINTURA PLÁSTICA LINHA HOSPITALAR COR PÉROLA OU SIMILAR
2. PINTURA EPOXI COR PÉROLA OU SIMILAR
3. CERÂMICA 35x35cm QUALIDADE "A" COR BRANCO COM REJUNTE DE BASE EPOXI
4. RECUPERAÇÃO DO REVESTIMENTO EXISTENTE

* PISOS:□
1. CERÂMICA 40x40cm QUALIDADE "A" OU SIMILAR COM REJUNTE BASE EPOXI
2. PISO VINÍLICO CONDUTIVO EM MANTA PADRÃO ALTO TRÁFEGO
3. PISO VINÍLICO CONDUTIVO EM MANTA PADRÃO ALTO TRÁFEGO COM MALHA DE COBRE E ATERRAMENTO
4. PISO VINÍLICO EM PLACAS PADRÃO ALTO TRÁFEGO LINHA ECLIPSE
5. PISO VINÍLICO ANTIDERRAPANTE

* OBS: O RODAPÉ DEVERÁ SER DO MESMO MATERIAL DO PISO COM 7,5 CM CURVADO A 90 GRAUS

* TETOS:○
1. FORRO MODULAR REMOVÍVEL COM REVESTIMENTO VINÍLICO
2. RECUPERAÇÃO DO FORRO EM GESSO COM PINTURA ACRÍLICA
3. FORRO EM PLACAS DE PVC
4. FORRO EM GESSO COM PINTURA ACRÍLICA

PREFEITURA MUNICIPAL DE NOVA FRIBURGO

TITULO:

ADAPTAÇÃO E REFORMA DO HOSPITAL MATERNIDADE DE NOVA FRIBURGO

ASSUNTO:

3º PAVIMENTO
ALMOXARIFADO / ARQUIVO / APOIO ADMINISTRATIVO / ENFERMARIAS

SECRETARIA

PROJETO

ESCALA:	ARQUIVO:	
1/100		
DATA: 22/12/2011	DESENHO:	PRANCHA: 04/05

OBSERVAÇÕES:	DATA:
REVISADO EM :	06/02/2013