

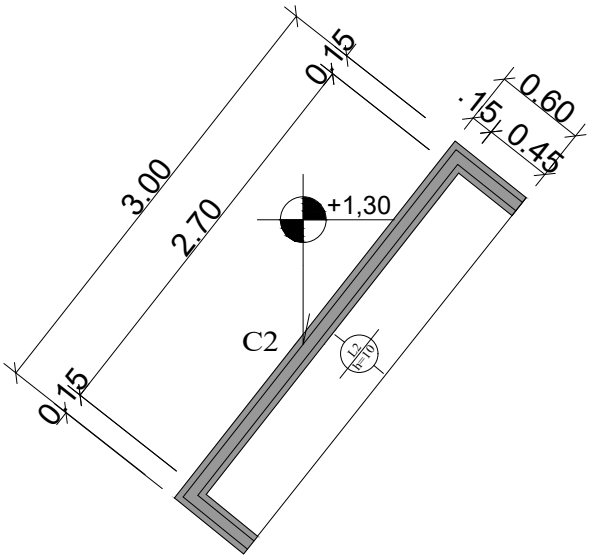


FORMAS

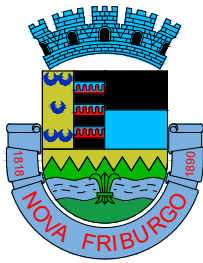

Nível = 1.30  
Piso  
Escala: 1:50

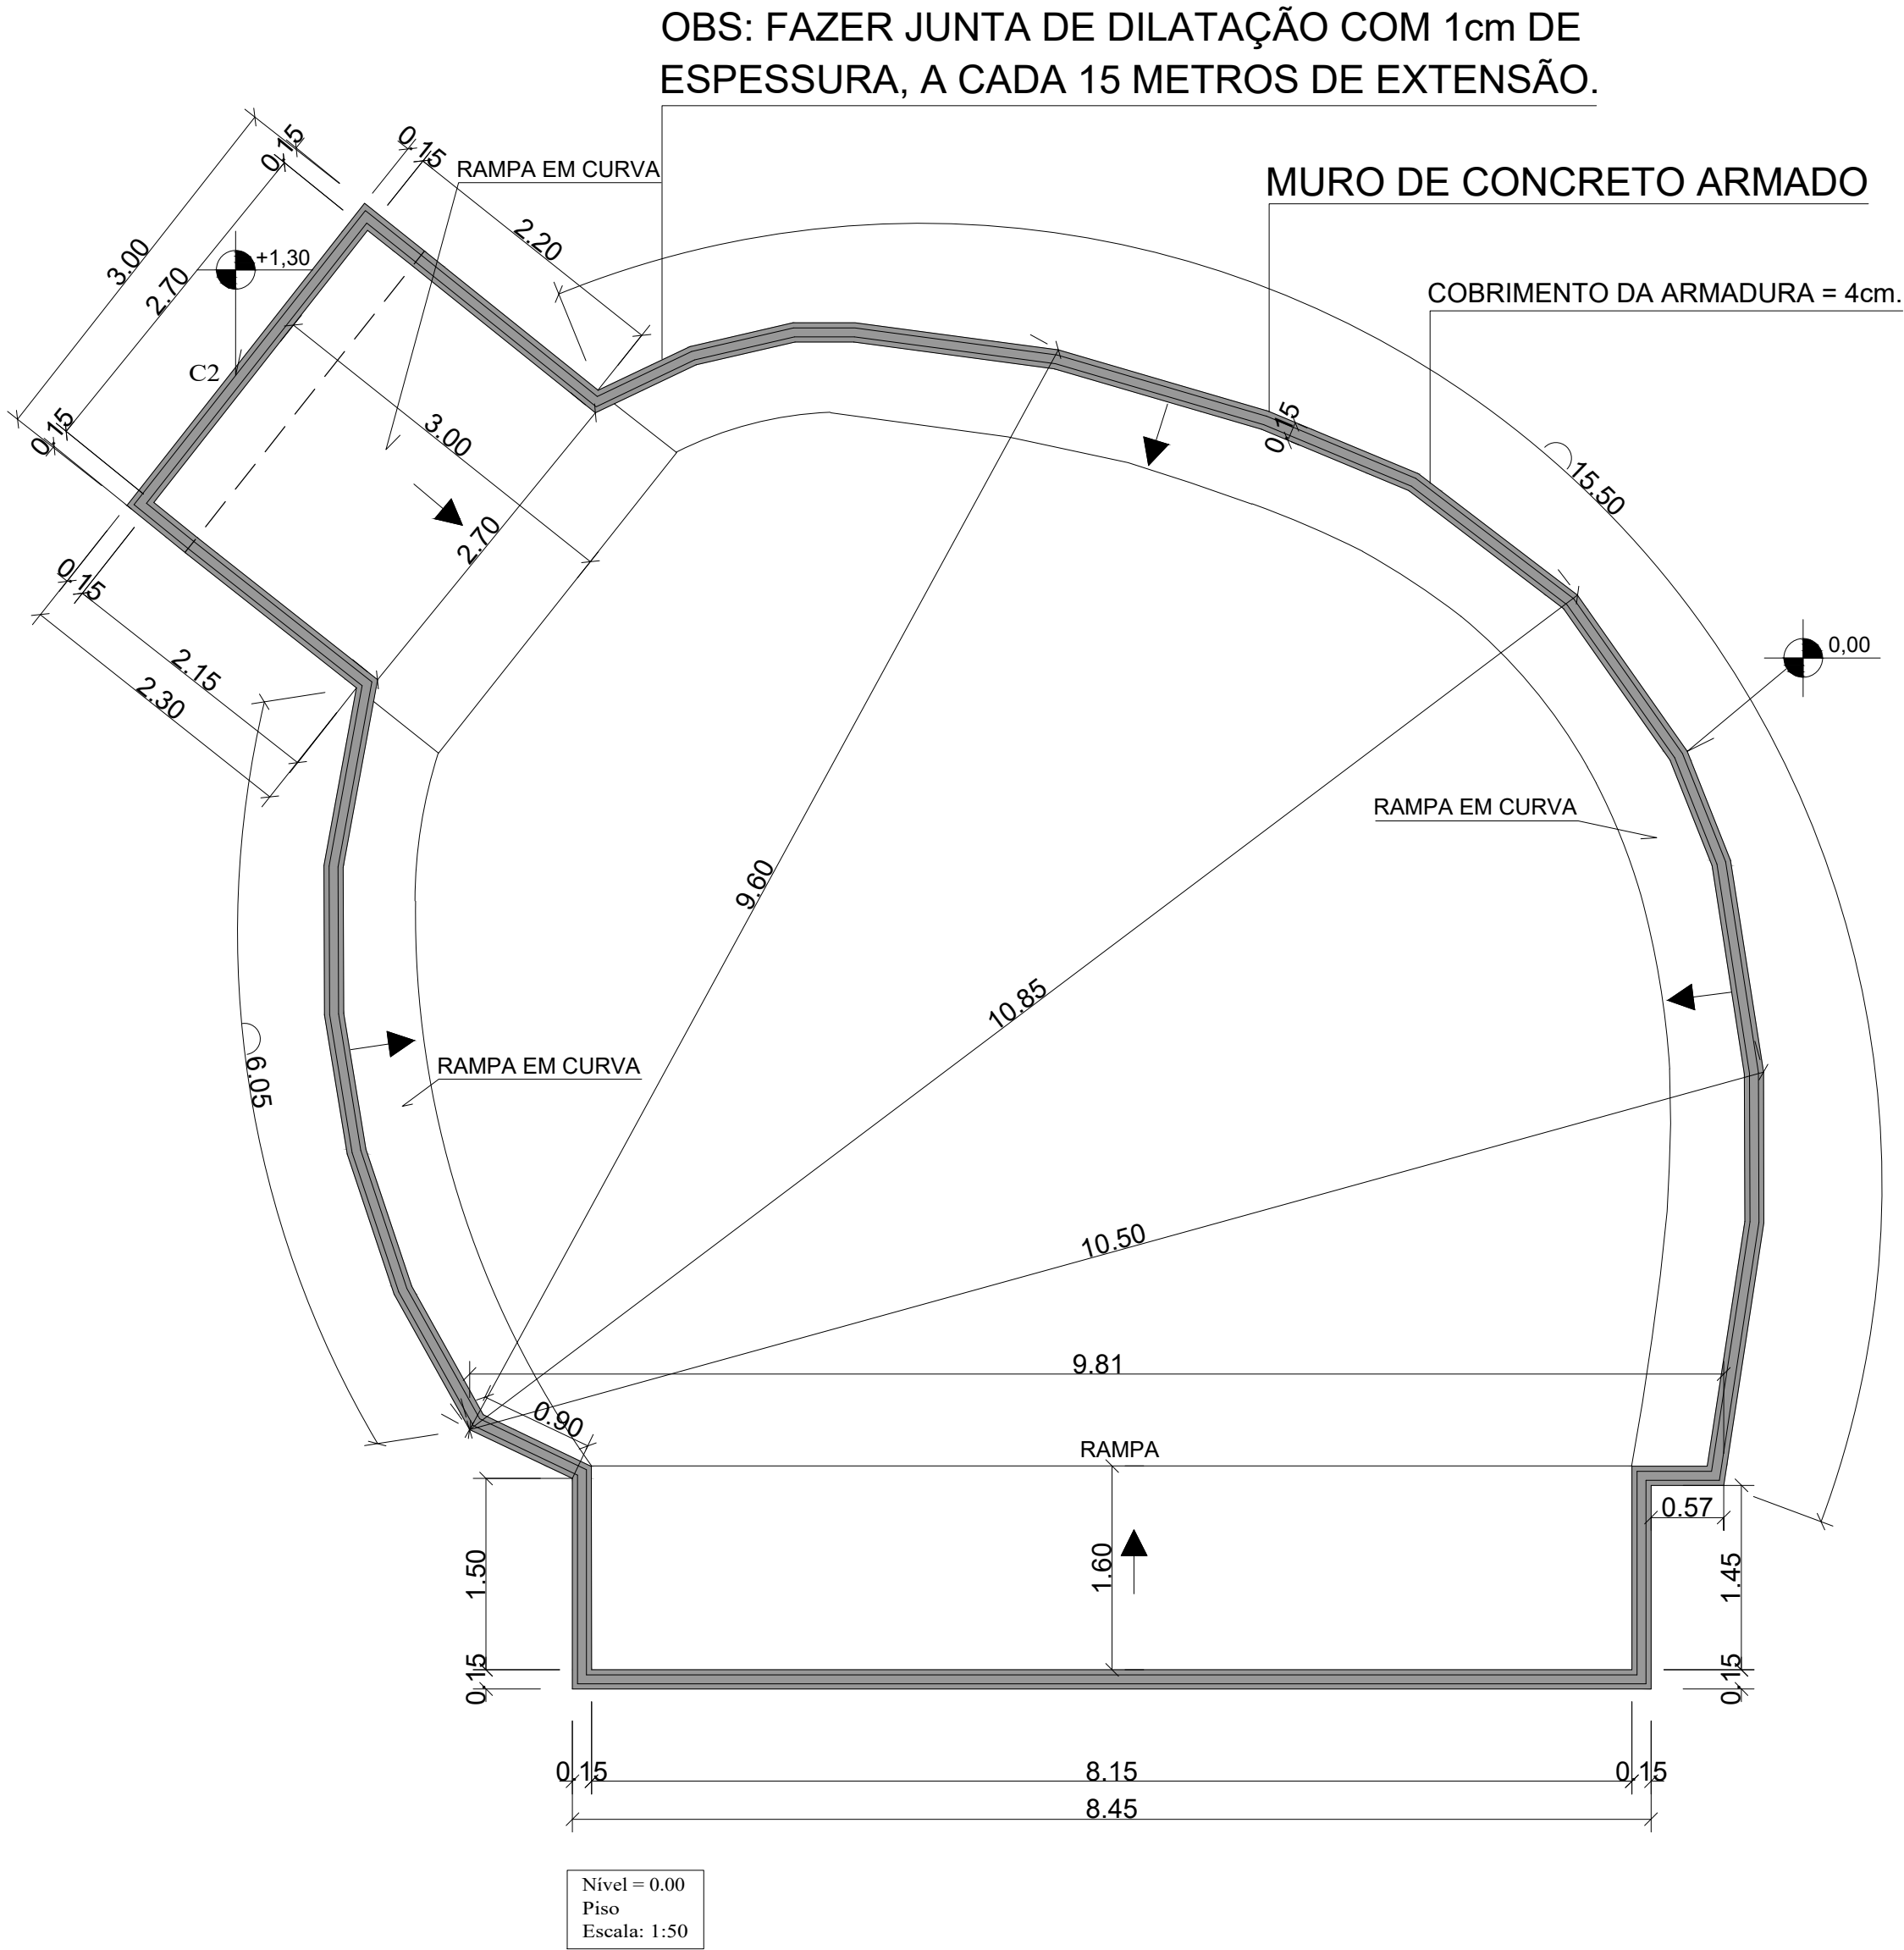

**NOVA  
FRIBURGO**  
PREFEITURA

SECRETARIA DE  
INFRAESTRUTURA  
E OBRAS

PISTA DE SKATE - PRAÇA DO CÔNEGO - BANK (Det. 06)

Nº DO PROCESSO: ASSUNTO:  
PROJETO BÁSICO ESTRUTURAL DA PISTA DE SKATE DA PRAÇA DO CÔNEGO.

SECRETÁRIO DE OBRAS  
BERNARDO COELHO VERLY - MATRÍCULA : 62.009

SUBSECRETÁRIO DE PROJETOS  
E RESPONSÁVEL TÉCNICO  
LUAN LEITE FEIJÓ - CREA/RJ: 2013102356 - MATRÍCULA : 115.288

ENDEREÇO : PRAÇA SANT' ANNA, CÔNEGO - NOVA FRIBURGO - RJ. CEP: 28621-680

FORMA DA BORDA DO BOW, NÍVEL = 0,00m, MAIS RAMPA NÍVEL= 1,30m.

PRANCHA :	ESCALA :	DATA :	PRANCHA :
638 X 369	INDICADA	NOV / 2025	02/02

Nota de projeto:  
Devido o relatório de sondagem ter apresentado uma resistência baixa do solo, o mesmo deverá ser compactado antes de receber a estrutura, para evitar o aparecimento de trincas ou fissuras.