


Extensão, Nível= +0.50
Armadura longitudinal superior
Concreto: C25, em geral
Escala: 1:50

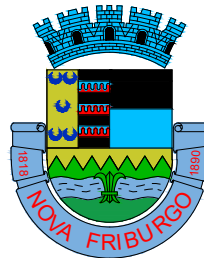

**NOVA
FRIBURGO**
PREFEITURA

SECRETARIA DE
INFRAESTRUTURA
E OBRAS

PISTA DE SKATE - PRAÇA DO CÔNEGO - BOWL (Det. 01)

Nº DO PROCESSO: ASSUNTO:
PROJETO BÁSICO ESTRUTURAL DA PISTA DE SKATE DA PRAÇA DO CÔNEGO.

SECRETÁRIO DE OBRAS
BERNARDO COELHO VERLY - MATRÍCULA : 62.009


SUBSECRETÁRIO DE PROJETOS
E RESPONSÁVEL TÉCNICO
LUAN LEITE FEIJÓ - CREA/RJ: 2013102356 - MATRÍCULA : 115.288

ENDEREÇO : PRAÇA SANT' ANNA, CÔNEGO - NOVA FRIBURGO - RJ. CEP: 28621-680


ARMAÇÃO POSITIVA DA LAJE DA EXTENSÃO DO BOW, NÍVEL = +0.50m.

PRANCHA :	ESCALA :	DATA :	PRANCHA :
479 X 443	INDICADA	NOV / 2025	02/02

Nota de projeto:
Devido o relatório de sondagem ter apresentado uma resistência baixa do solo, o mesmo deverá ser compactado antes de receber a estrutura, para evitar o aparecimento de trincas ou fissuras.

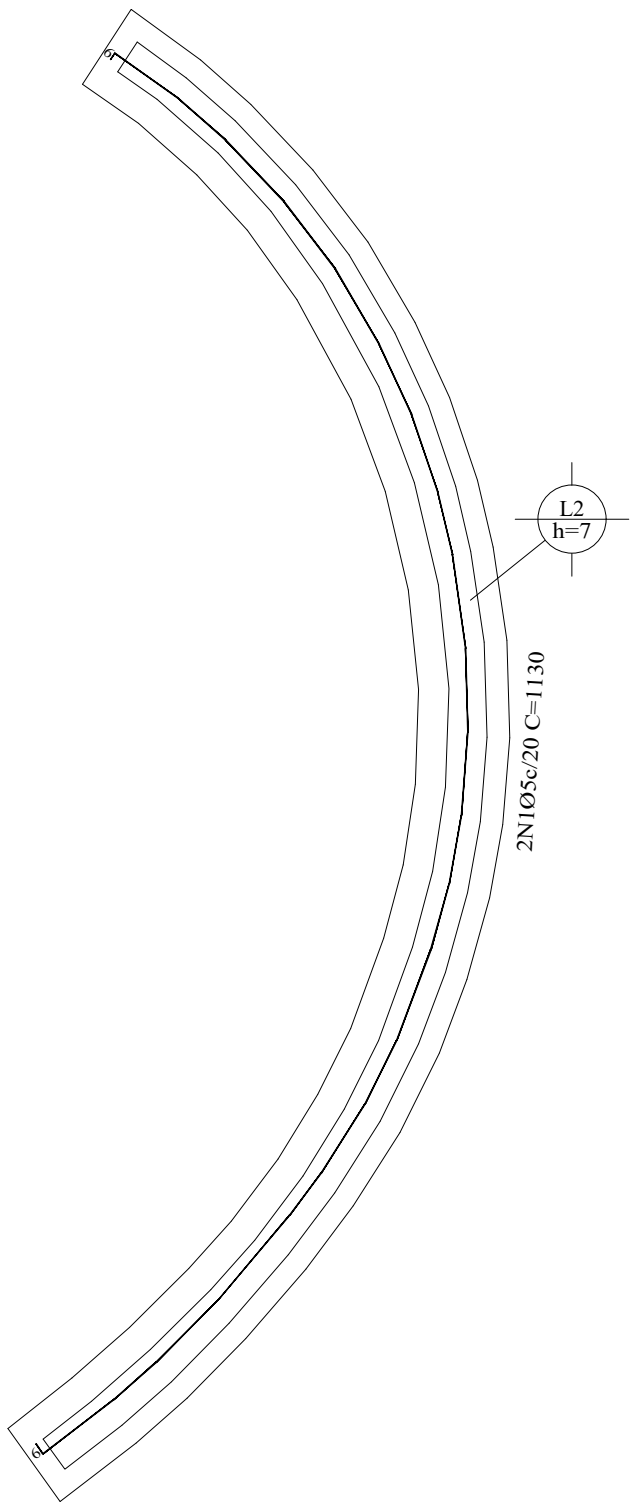

Resumo Aço
Extensão, Nível= +0.50
Armadura longitudinal inferior
CA-60 Ø5

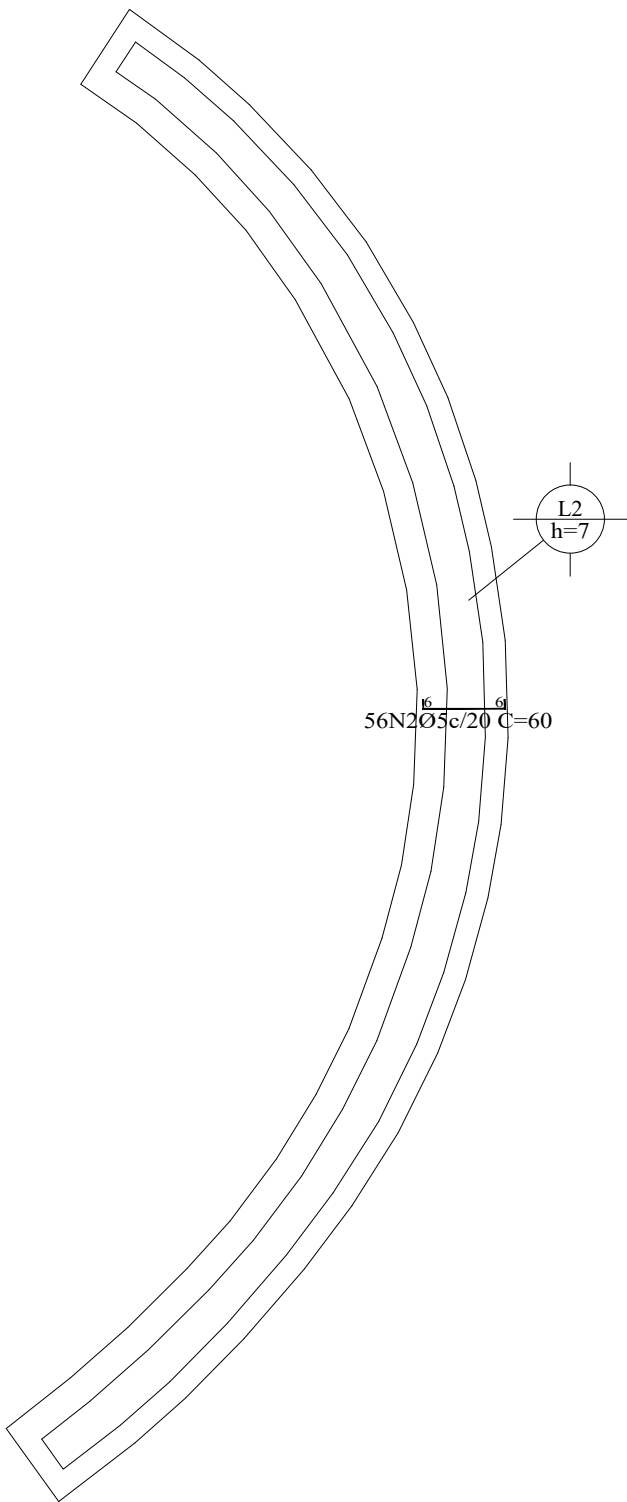

Resumo Aço
Extensão, Nível= +0.50
Armadura transversal inferior
CA-60 Ø5