


0.1 PLANTA BAIXA - PRAÇA 1:100

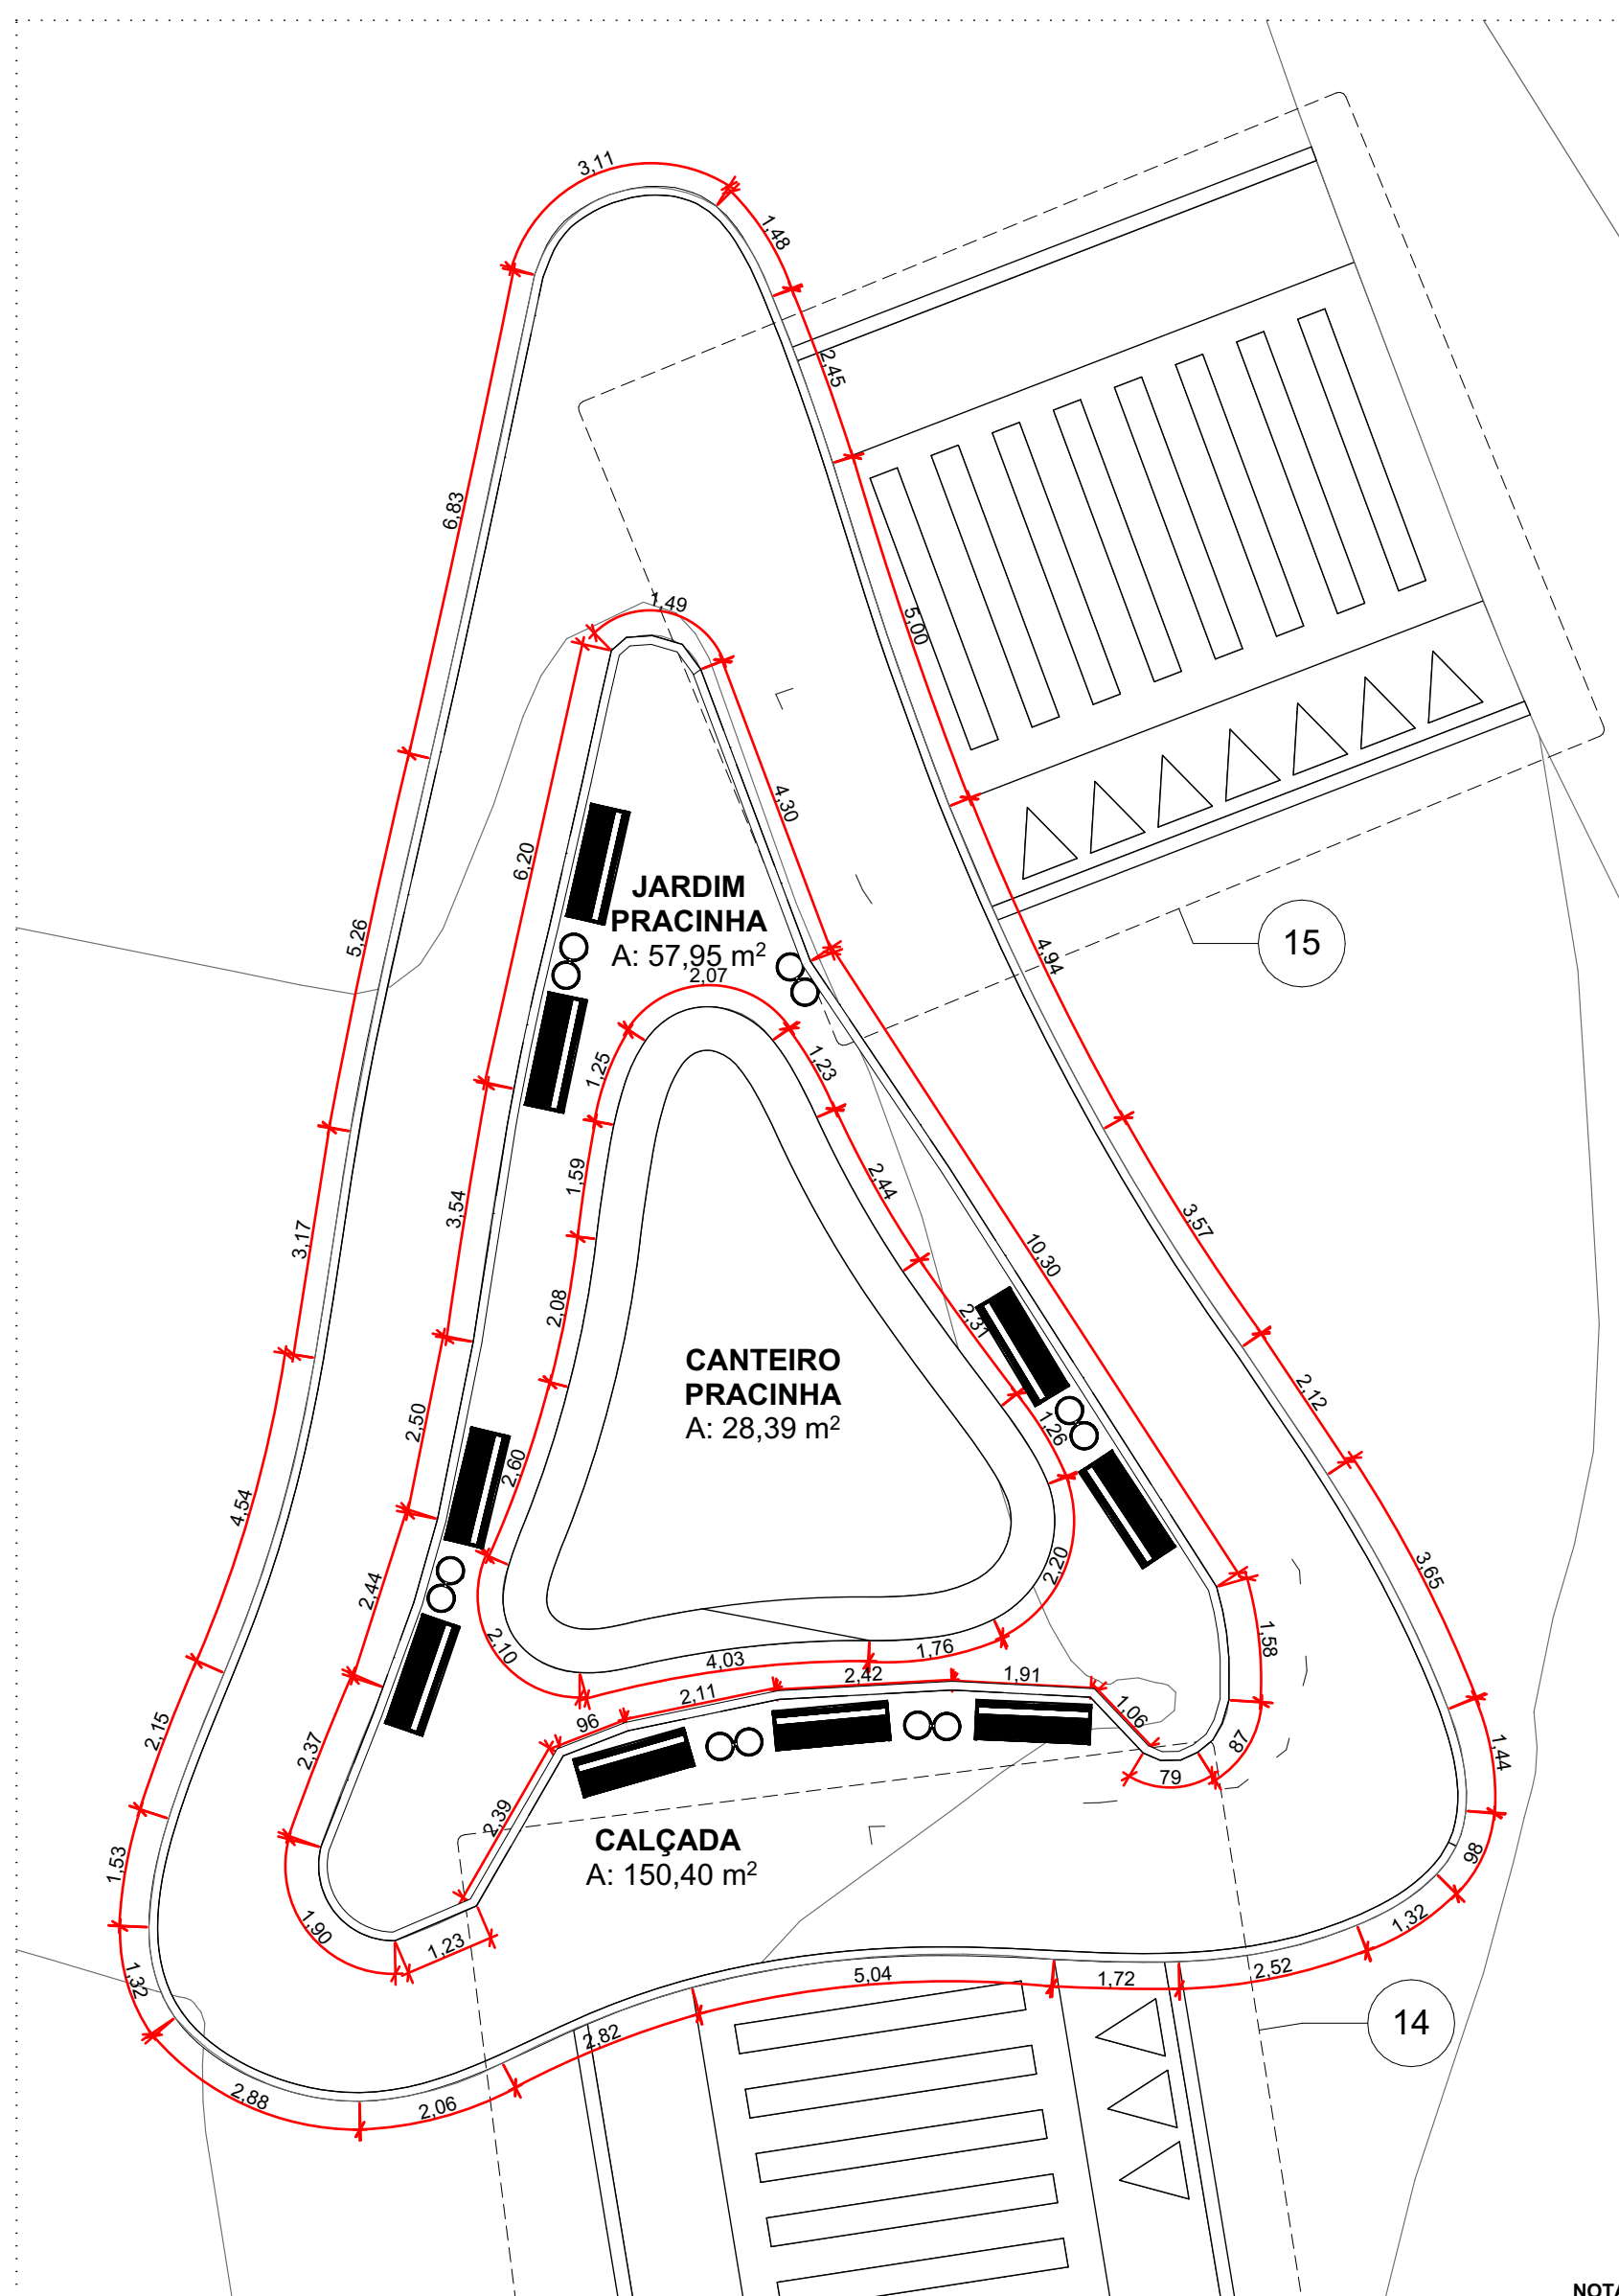

0.2 PLANTA BAIXA - PRACINHA 1:100

- NOTAS DE PROJETO:**
- DEMOLIÇÃO DE PISTA DE SKATE EXISTENTE, CALÇADAS INTERNAS E PARQUINHO.....676,55m²
  - SERVIÇO DE MANUTENÇÃO DE GRAMA (fertilizar, aparar e recompor 30%) .....422,96m²
  - ARRANCAMENTO DE PISO EXISTENTE E SUBSTITUIÇÃO POR INTERTRAVADO NA COR NATURAL (CALÇADA) .....586,36m²
  - MEIO-FIO PRÉ-MOLDADO (H=30cm) .....276,00m
  - **MEIO-FIO TRECHO CURVO: 86,63m**
  - CORRIMÃO PISTA DE SKATE (H=40cm).....7,31m
  - CORRIMÃO PISTA DE SKATE (H=60cm).....107,39m
  - ARRANCAMENTO DE TELA DO PARQUINHO (EXISTENTE) .....55,20m
  - ÁREA DE PISO DE CONCRETO A CONSTRUIR (PISTA DE SKATE, ACESSO E ESCADA) .....602,13m²
  - ALVENARIA EM BLOCO DE CONCRETO ESTRUTURAL CHEIO.....53,97m²
  - DECK .....138,76m²
  - GUARDA CORPO DO DECK (H=1,00m).....33,00m
  - PISO PARQUINHO.....118,91m²
  - ALAMBRADO PARQUINHO (H=1,40m).....51,55m
  - ALAMBRADO QUADRA DE AREIA (H=3,00m) .....62,67m
  - INSTALAÇÃO DE NOVO BRINQUEDO.....55,86m
  - INSTALAÇÃO DE MOBILIÁRIO URBANO (LIXEIRAS, BANCOS, MESAS DE JOGOS)
  - INSTALAÇÃO DE PISO TÁTIL
  - INSTALAÇÃO DE EQUIPAMENTO PARA QUADRA DE VOLEI DE AREIA:
  - POSTE PARA VOLEI EM TUBO DE AÇO GALVANIZADO
  - PISO TÁTIL DE CERÂMICA NA COR AMARELA:
  - O PISO TÁTIL NÃO PODE SER COLOCADO, DEVE SER ENCAIXADO NA CALÇADA OBS: PISO INTERTRAVADO COM SUAS BORDAS NIVELADAS COM O PISO ADJACENTE;
  - PISO INTERTRAVADO, COM BLOCO RAQUETE 22X13,5CM, ESPESURA 6CM. OBS: PISO INTERTRAVADO COM ARESTA VIVA;

LEGENDA		
No.	Trama	Nome
1		ÁREA CONTEMPLADA NO CONVÊNIO 942906/2023
2		ÁREA CUSTEADA PELO MUNICÍPIO DE NOVA FRIBURGO

MEMORIAL DE ÁREAS

Pavimento Térreo	Área
ACESSO	16,88
ATI	48,53
CALÇADA	437,96
QUADRA	150,40
CANTEIRO	58,19
PRACINHA	28,39
DECK	138,76
ESCALA	38,96
ESPAÇO PET	226,16
JARDIM 01	114,57
JARDIM 02	84,62
JARDIM 03	93,68
JARDIM PRACINHA	57,95
PARQUINHO	118,91
PISTA DE SKATE	548,69
QUADRA DE AREIA	239,95
	<b>2.400,20 m²</b>



PROJETO REFORMA PRAÇA SANT'ANNA

PROJETO	CONTEÚDO
PRACA SANT'ANNA	PLANTA BAIXA - PISTA DE SKATE

ENDEREÇO: Praça Santa Anna, Centro Nova Friburgo/PR  
PROJETO DE MODIFICAÇÃO DE PISTA DE SKATE (ÁREA CONTEMPLADA NO CONVÊNIO 942906/2023),  
CONSTRUÇÃO DE QUADRA DE AREIA, PARQUINHO E ESPAÇO PET

SECRETÁRIO: BERNARDO COELHO VERLY -Mat. 062009

SUB-SECRETÁRIO: LUAN LEITE FEIJÓ -Mat. 115288

AUTOR DO PROJETO: ALINE GUALBERTO -Mat. 063182  
ARQUITETA URBANISTA - CAU/PR - Nº 111992-8

ARQUIVO: PROJETO REFORMA E ADEQUAÇÃO PRAÇA SANTANA-ATUALIZAÇÃO JAN-26.pln

DATA:	ESCALA:	DESENHO:	PRINCÍPIA:
Janeiro/26	INDICADA	REFORMA PRAÇA SANTANA	PL   03   14

OBSERVAÇÕES:

REV 01 - REVISÃO NOVEMBRO DE 2025