



01

Det.08 PAREDE CORTE C
Escala: 1:50

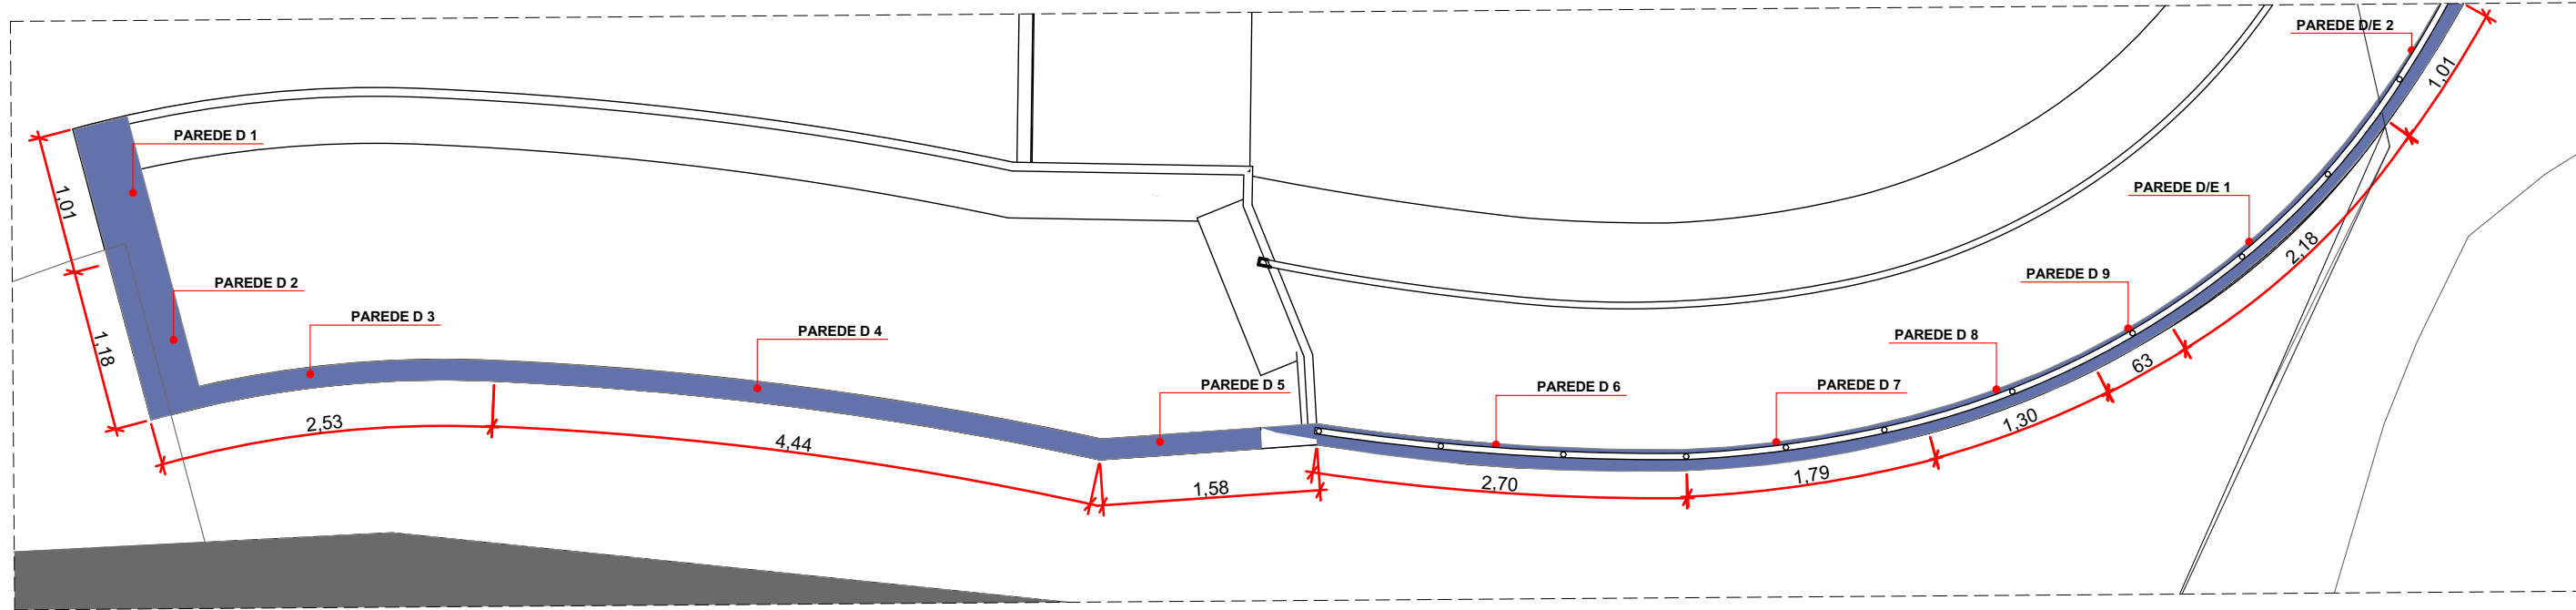


02

Det.09 PAREDE CORTE D
Escala: 1:50

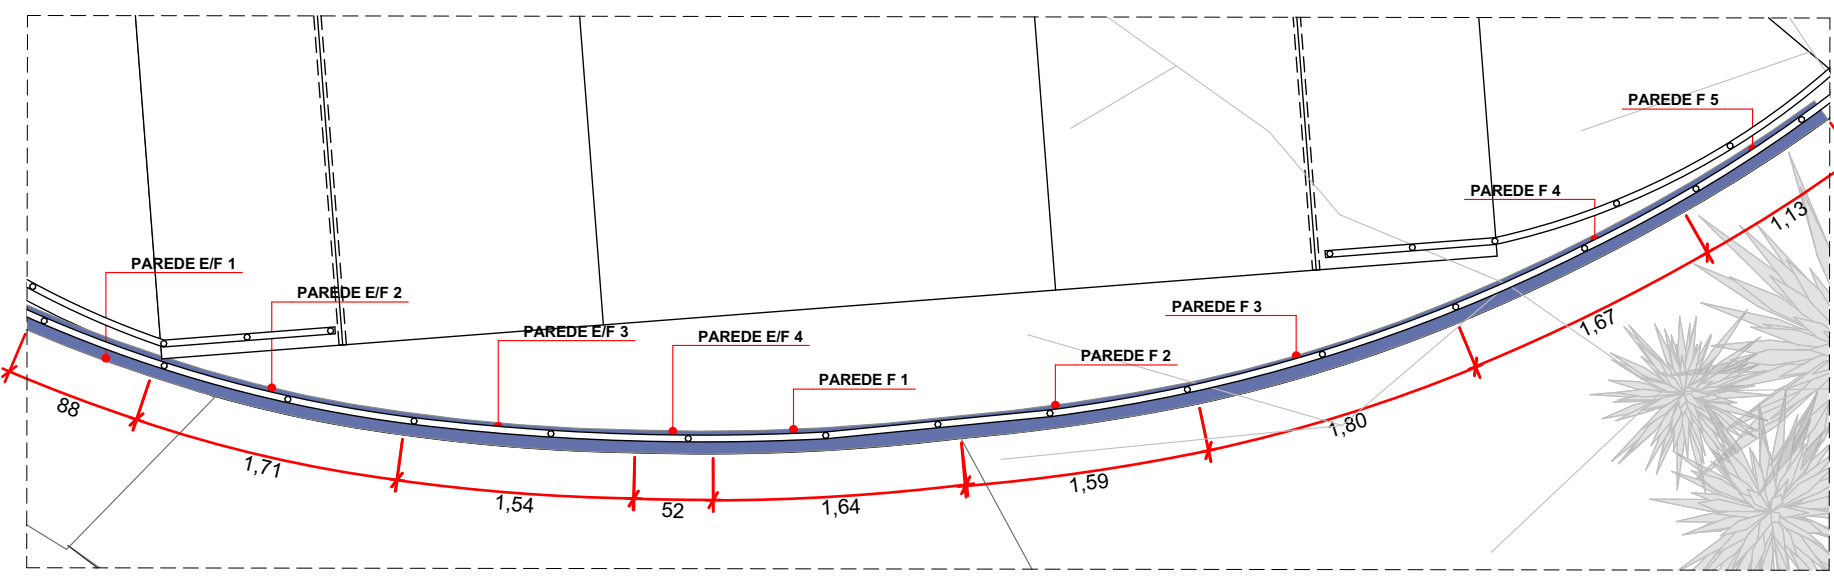


04

Det.11 PAREDE CORTE F
Escala: 1:50

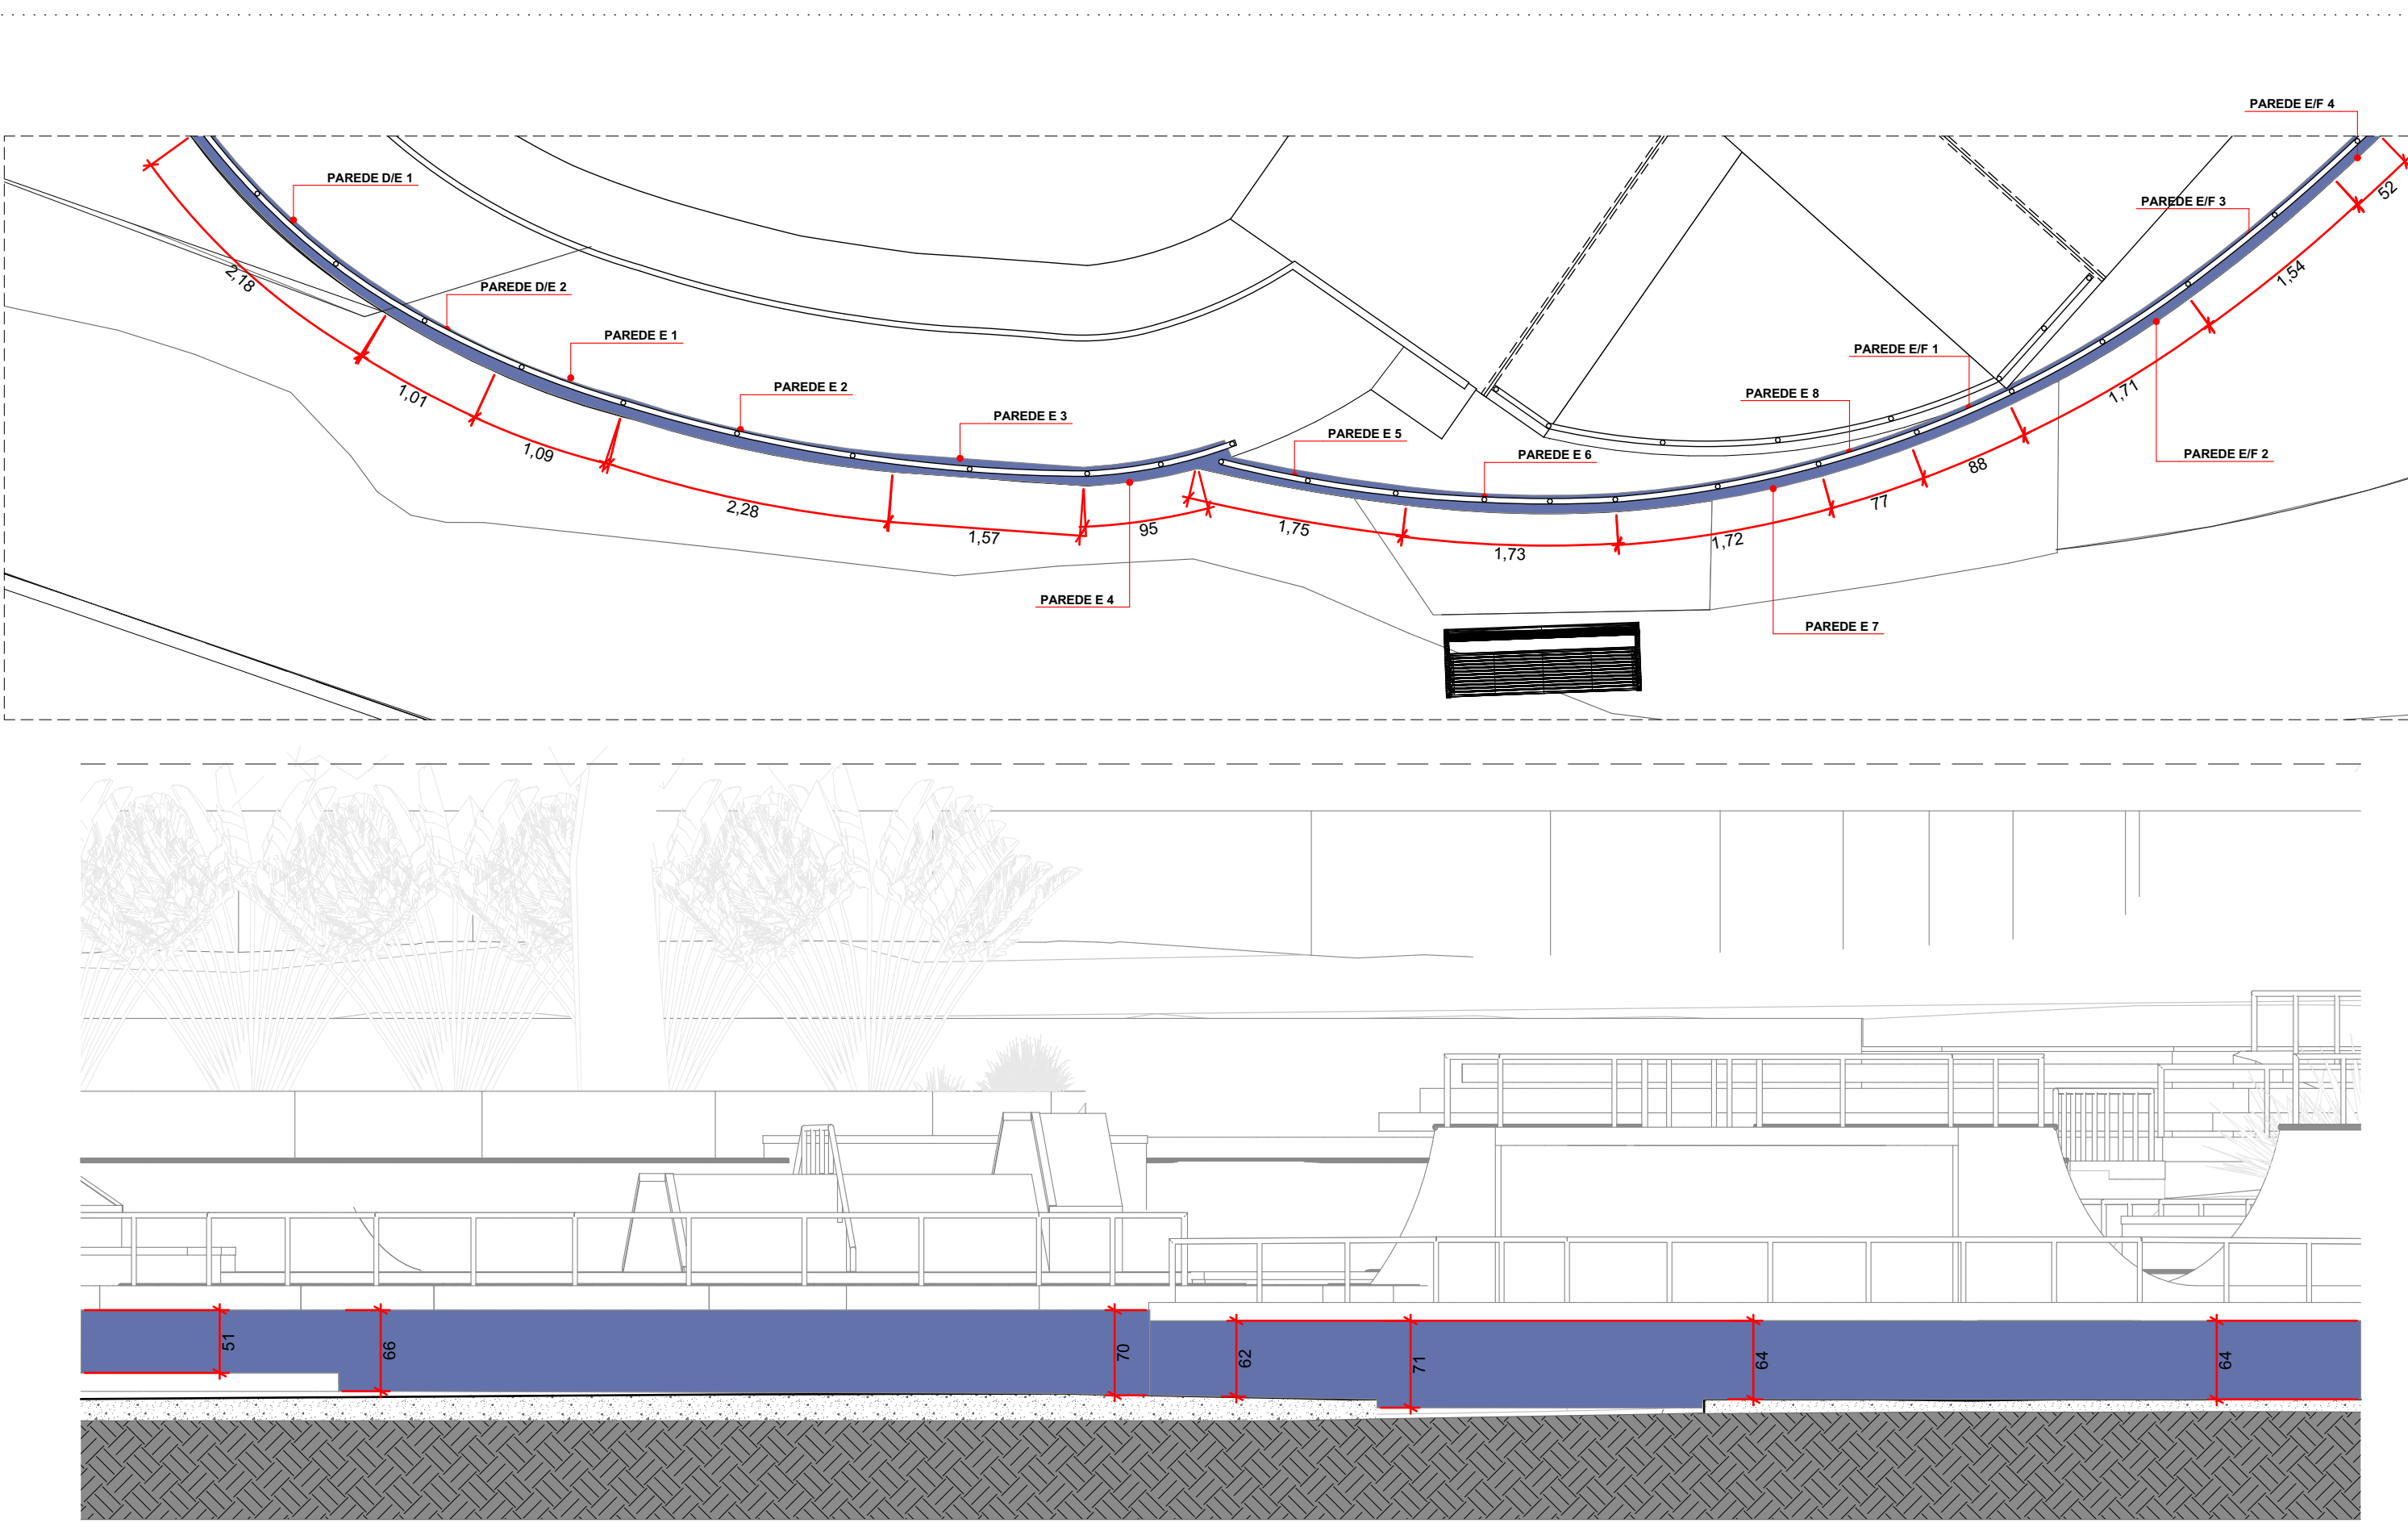


03

Det.10 PAREDE CORTE E
Escala: 1:50

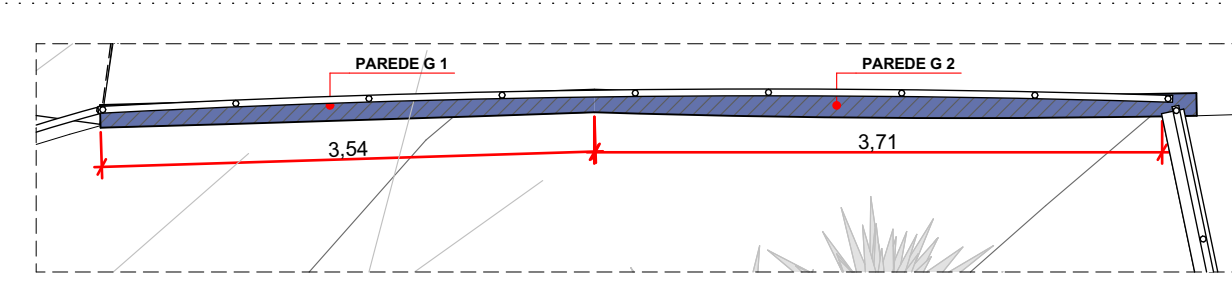

05

Det.12 PAREDE CORTE G
Escala: 1:50

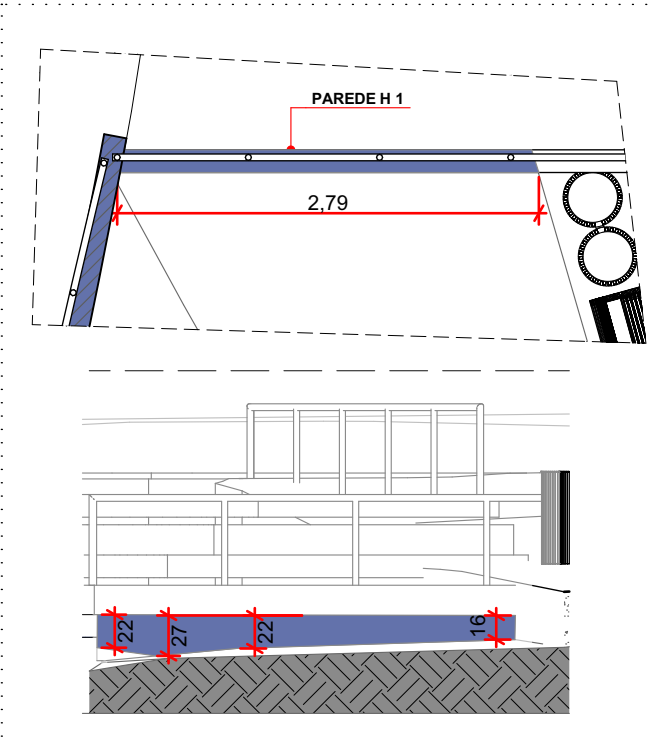

06

Det.13 PAREDE CORTE H
Escala: 1:50

PAREDES PISTA DE SKATE						
ELEMENTO	Espessura	Altura	Comprimento	Área	Tipo de Bloco e Dimensões (L x A x C)	Número de Blocos
PAREDE C 1	0,15	0,22	1,13	0,25	Concreto - 14 cm x 19 cm x 39 cm	4
PAREDE C 2	0,15	0,42 ²	2,18	0,93	Concreto - 14 cm x 19 cm x 39 cm	13
PAREDE C 3	0,15	0,49 ³	1,58	0,78	Concreto - 14 cm x 19 cm x 39 cm	11
PAREDE C 4	0,15	0,52 ²	1,38	0,73	Concreto - 14 cm x 19 cm x 39 cm	10
PAREDE C 5	0,15	0,61	2,50	1,54	Concreto - 14 cm x 19 cm x 39 cm	21
PAREDE C 6	0,15	0,65	0,37	0,37	Concreto - 14 cm x 19 cm x 39 cm	5
PAREDE C 7	0,15	0,65 ³	1,78	1,17	Concreto - 14 cm x 19 cm x 39 cm	16
PAREDE C 8	0,15	0,90 ³	2,06	1,86	Concreto - 14 cm x 19 cm x 39 cm	25
PAREDE C 9	0,15	1,01 ¹	2,49	2,53	Concreto - 14 cm x 19 cm x 39 cm	35
PAREDE C 10	0,15	1,05 ¹	1,61	1,71	Concreto - 14 cm x 19 cm x 39 cm	23
PAREDE C 11	0,15	1,11 ⁵	2,24	2,50	Concreto - 14 cm x 19 cm x 39 cm	34
PAREDE C 12	0,30	1,12	1,21	1,35	Concreto - 14 cm x 19 cm x 39 cm	31
PAREDE C 13	0,30	1,15	0,72	0,83	Concreto - 14 cm x 19 cm x 39 cm	20
PAREDE C 14	0,30	1,17 ¹	0,58	0,68	Concreto - 14 cm x 19 cm x 39 cm	16
PAREDE D 1	0,15	0,20	1,01	0,10	Concreto - 14 cm x 19 cm x 39 cm	2
PAREDE D 2	0,15	0,19 ¹	1,18	0,18	Concreto - 14 cm x 19 cm x 39 cm	3
PAREDE D 3	0,15	1,02 ²	2,52	2,48	Concreto - 14 cm x 19 cm x 39 cm	30
PAREDE D 4	0,15	1,02 ²	4,44	3,93	Concreto - 14 cm x 19 cm x 39 cm	50
PAREDE D 5	0,15	1,02 ²	1,58	1,39	Concreto - 14 cm x 19 cm x 39 cm	20
PAREDE D 6	0,15	0,60	2,70	1,51	Concreto - 14 cm x 19 cm x 39 cm	22
PAREDE D 7	0,15	0,60	1,79	0,92	Concreto - 14 cm x 19 cm x 39 cm	13
PAREDE D 8	0,15	0,60	1,30	0,67	Concreto - 14 cm x 19 cm x 39 cm	9
PAREDE D 9	0,15	0,60	0,63	0,32	Concreto - 14 cm x 19 cm x 39 cm	5
PAREDE D 10	0,15	0,60	2,18	1,12	Concreto - 14 cm x 19 cm x 39 cm	16
PAREDE D 11	0,15	0,60	1,01	0,61	Concreto - 14 cm x 19 cm x 39 cm	9
PAREDE E 1	0,15	0,60	1,09	0,65	Concreto - 14 cm x 19 cm x 39 cm	9
PAREDE E 2	0,15	0,75	2,28	0,75	Concreto - 14 cm x 19 cm x 39 cm	12
PAREDE E 3	0,15	0,60	1,57	0,61	Concreto - 14 cm x 19 cm x 39 cm	17
PAREDE E 4	0,15	0,60	0,95	0,57	Concreto - 14 cm x 19 cm x 39 cm	12
PAREDE E 5	0,15	0,71 ¹	1,75	1,25	Concreto - 14 cm x 19 cm x 39 cm	17
PAREDE E 6	0,15	0,71 ¹	1,73	1,23	Concreto - 14 cm x 19 cm x 39 cm	17
PAREDE E 7	0,15	0,71 ¹	1,72	1,23	Concreto - 14 cm x 19 cm x 39 cm	17
PAREDE E 8	0,15	0,71 ¹	0,77	0,55	Concreto - 14 cm x 19 cm x 39 cm	8
PAREDE E/F 1	0,15	0,71 ¹	0,88	0,62	Concreto - 14 cm x 19 cm x 39 cm	9
PAREDE E/F 2	0,15	0,71 ¹	1,71	1,22	Concreto - 14 cm x 19 cm x 39 cm	17
PAREDE E/F 3	0,15	0,71 ¹	1,54	1,10	Concreto - 14 cm x 19 cm x 39 cm	15
PAREDE E/F 4	0,15	0,71 ¹	0,52	0,37	Concreto - 14 cm x 19 cm x 39 cm	5
PAREDE F 1	0,15	0,71 ¹	1,64	1,17	Concreto - 14 cm x 19 cm x 39 cm	16
PAREDE F 2	0,15	0,71 ¹	1,59	1,13	Concreto - 14 cm x 19 cm x 39 cm	16
PAREDE F 3	0,15	0,71 ¹	1,80	1,28	Concreto - 14 cm x 19 cm x 39 cm	18
PAREDE F 4	0,15	0,71 ¹	1,67	1,19	Concreto - 14 cm x 19 cm x 39 cm	16
PAREDE F 5	0,15	0,68	1,13	0,68	Concreto - 14 cm x 19 cm x 39 cm	10
PAREDE G 1	0,15	0,98	3,54	3,47	Concreto - 14 cm x 19 cm x 39 cm	44
PAREDE G 2	0,15	0,87 ²	3,71	3,21	Concreto - 14 cm x 19 cm x 39 cm	41
PAREDE H 1	0,15	0,29 ¹	2,80	0,83	Concreto - 14 cm x 19 cm x 39 cm	12
				53,57 m²		771



SECRETARIA DE
INFRAESTRUTURA
E OBRAS

PROJETO REFORMA PRAÇA SANT'ANNA

Nº DO PROCESSO/CONVÊNIO:	CONTEÚDO:
-	DETALHES ALVENARIAS
ENDEREÇO:	ASSUNTO:
Praça Sant'Ana, Córrego Nova Friburgo/RJ	PROJETO DE MODIFICAÇÃO DE PISTA DE SKATE (ÁREA CONTEINPLADA NO CONVÊNIO 942906/2023), CONSTRUÇÃO DE QUADRA DE AREIA, PARQUINHO E ESPAÇO PET

SECRETÁRIO: BERNARDO COELHO VERLY -Mat. 062009

SUB-SECRETÁRIO: LUAN LEITE FEIJÓ -Mat. 115288

AUTOR DO PROJETO: ALINE GUALBERTO -Mat. 063182
ARQUITETA URBANISTA - CAUIRU nº A111592-6

ARQUIVO: PROJETO REFORMA E ADEQUAÇÃO PRAÇA SANTANA-ATUALIZAÇÃO JAN-26.pln

DATA:	ESCALA:	DESENHO:	PRANCHA:
Janeiro/26	INDICADA	REFORMA PRAÇA SANTANA	PL 04 14

OBSERVAÇÕES:

REV 01 - REVISÃO NOVEMBRO DE 2025