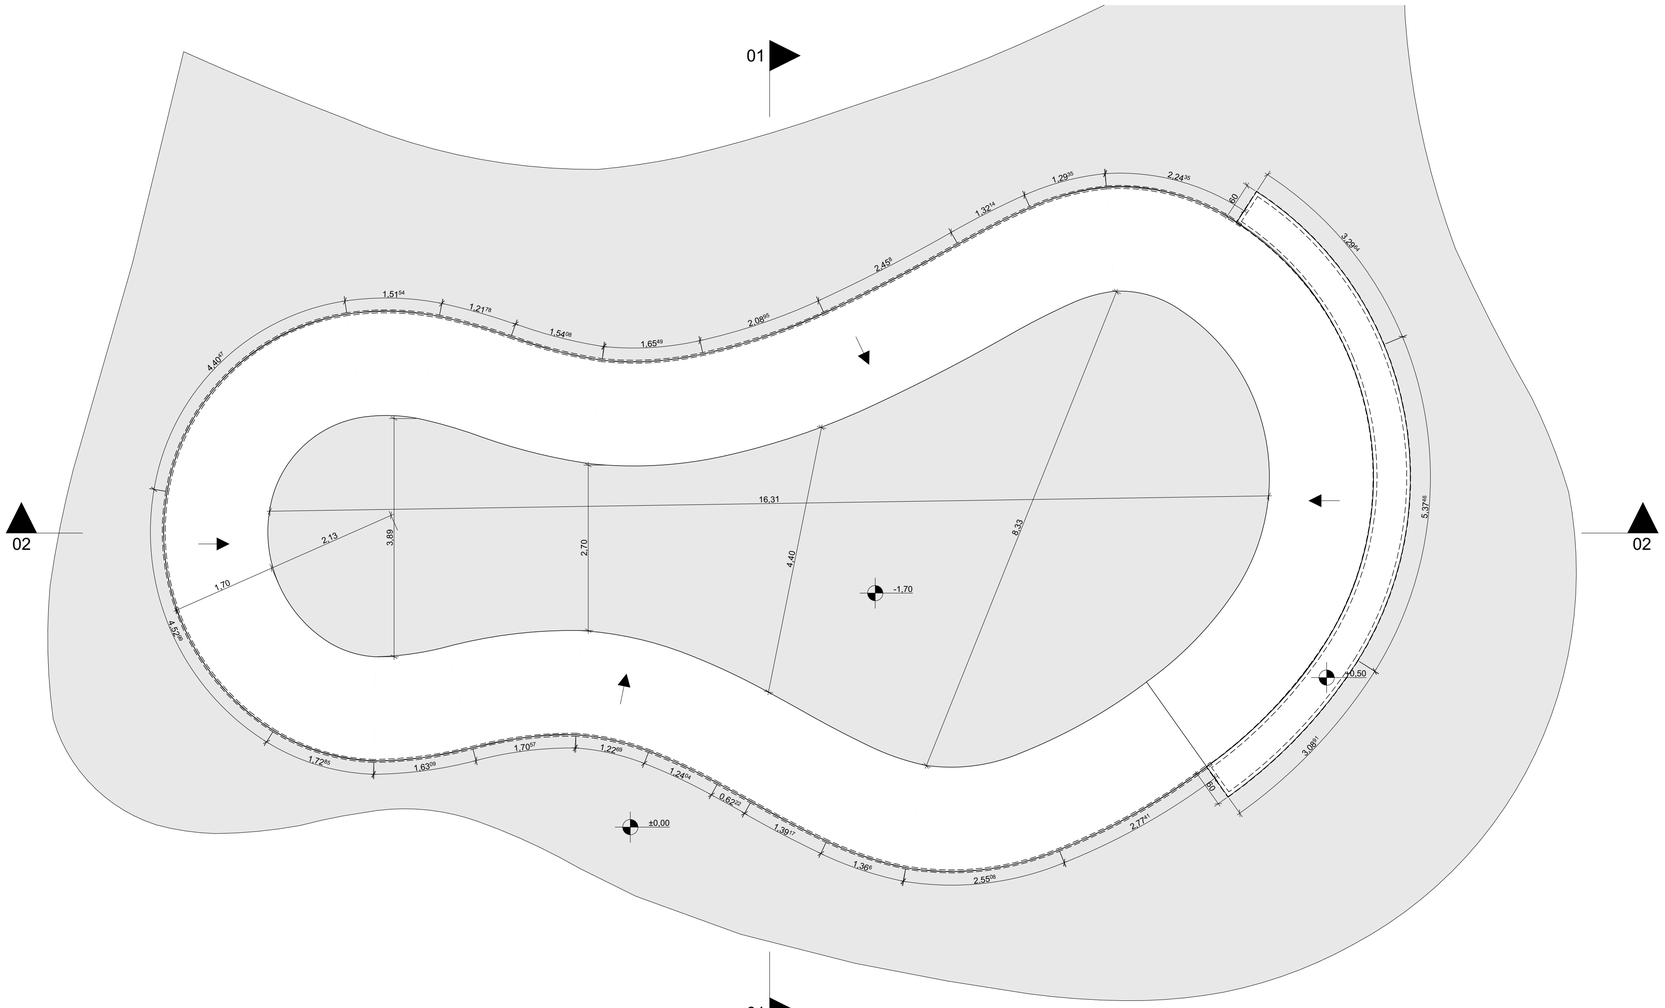

01 Det.01 - PLANTA BAIXA BOWL 1:50

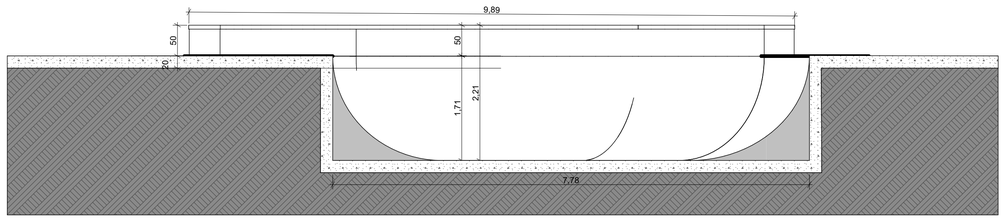

01

02 Det.01 - CORTE 01 BOWL 1:50

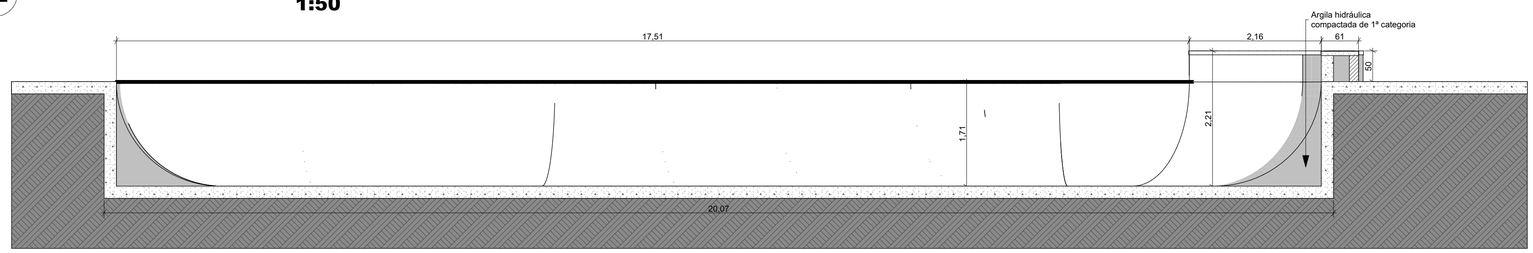

02

03 Det.01 - CORTE 02 BOWL 1:50

NOVA FRIBURGO PREFEITURA | SECRETARIA DE INFRAESTRUTURA E OBRAS

PROJETO REFORMA PRAÇA SANT'ANNA

Nº DO PROCESSO/CONVÊNIO:	CONTEUDO:
-	**DETALHES PISTA DE SKATE - BOWL**
ENDEREÇO: Praça Sant'Ana, Cônego Nova Friburgo/ RJ	ASSUNTO: PROJETO DE MODIFICAÇÃO DE PISTA DE SKATE (ÁREA CONTENPLADA NO CONVÊNIO 942906/2023), CONSTRUÇÃO DE QUADRA DE AREIA, PARQUINHO E ESPAÇO PET

SECRETÁRIO: Assinado de forma digital por BERNARDO COELHO VERLY:13319519760 Dados: 2026.01.14 10:55:46 -03'00'
BERNARDO COELHO VERLY -Mat. 062009

SUB-SECRETÁRIO: Documento assinado digitalmente gov.br LUAN LEITE FEIJO Data: 09/01/2026 15:10:20-0300 Verifique em https://validar.iti.gov.br
LUAN LEITE FEIJÓ -Mat. 115288

AUTOR DO PROJETO: Documento assinado digitalmente gov.br ALINE GUALBERTO SILVA Data: 09/01/2026 13:13:00-0300 Verifique em https://validar.iti.gov.br
ALINE GUALBERTO -Mat. 063182
ARQUITETA URBANISTA - CAU/RJ nº A111592-8

ARQUIVO :
PROJETO REFORMA E ADEQUAÇÃO PRAÇA SANTANA-ATUALIZAÇÃO JAN-26.pln

DATA :	ESCALA :	DESENHO :	PRANCHA :
Janeiro/26	INDICADA	REFORMA PRAÇA SANTANA	**PL | 05 / 14**

OBSERVAÇÕES:

REV 01 - REVISÃO NOVEMBRO DE 2025