




01 Det.07 - PLANTA BAIXA MINI RAMP 1:50

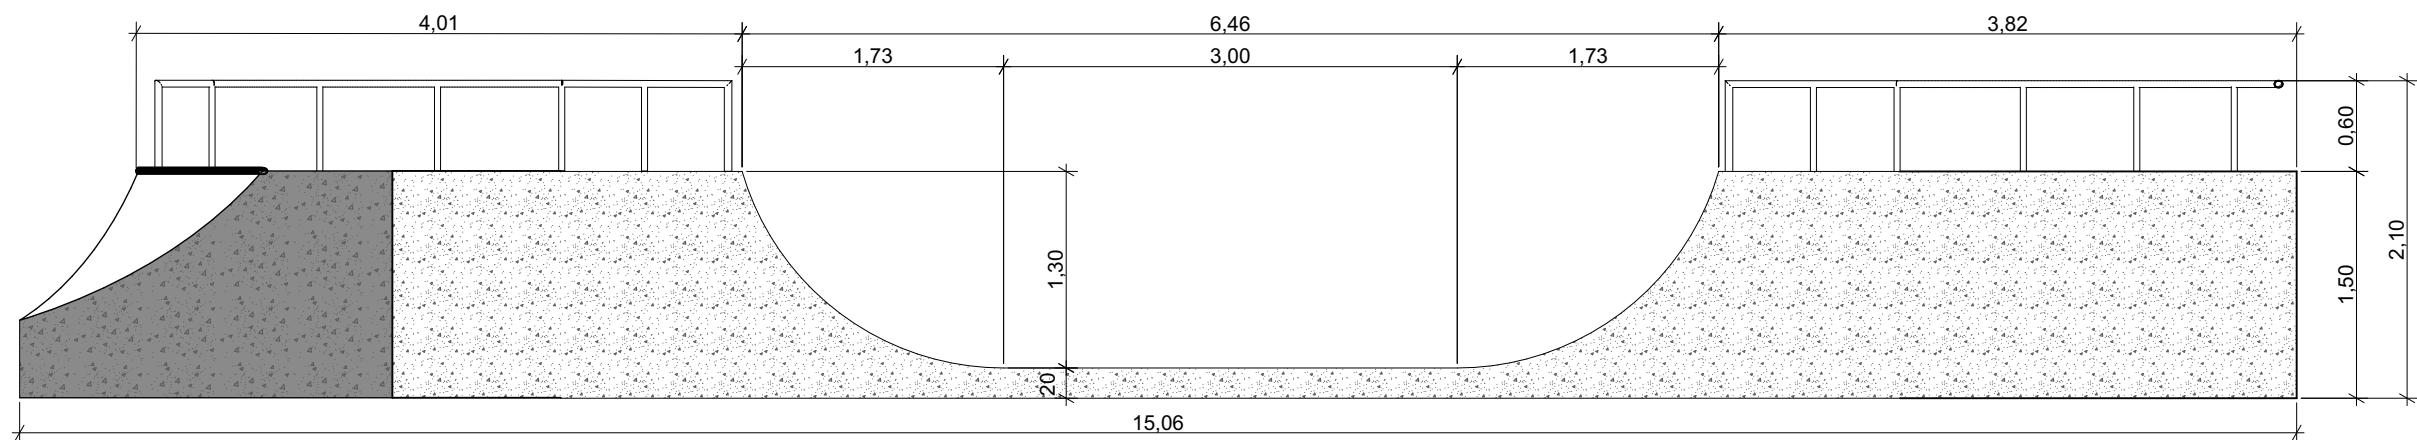


02 Det.07 - CORTE 01 MINI RAMP 1:50

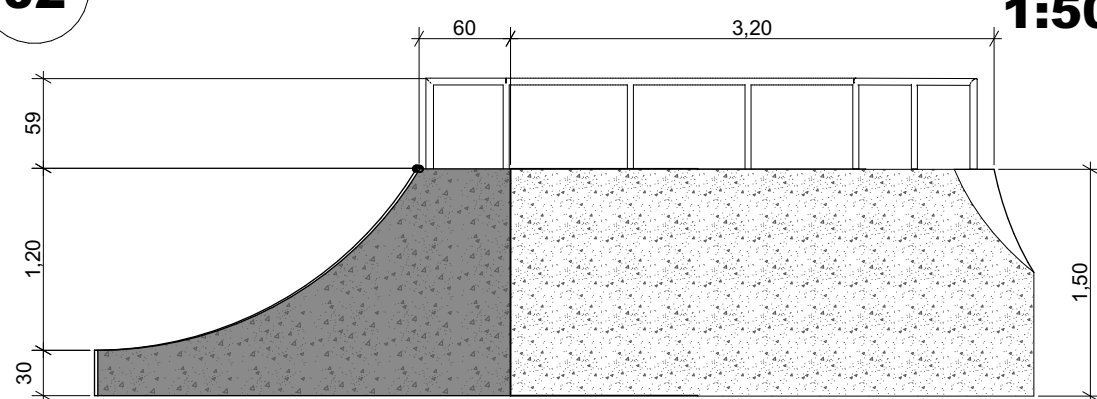


03 Det.07 - CORTE 02 MINI RAMP 1:50

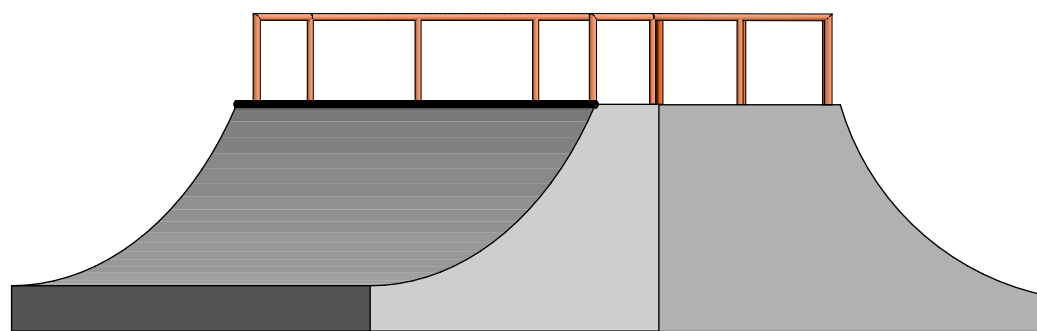

05 Det.07 - VISTA FRONTAL MINI RAMP 1:50

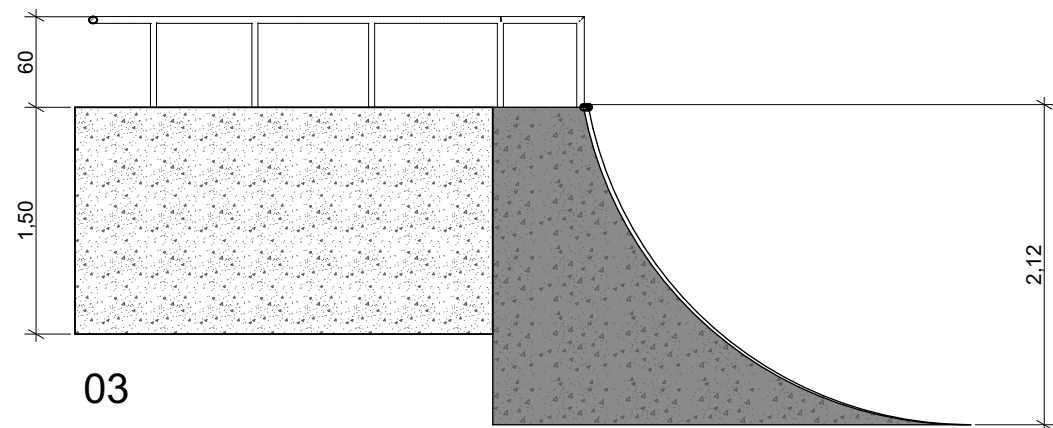

04 Det.07 - CORTE 03 MINI RAMP 1:50

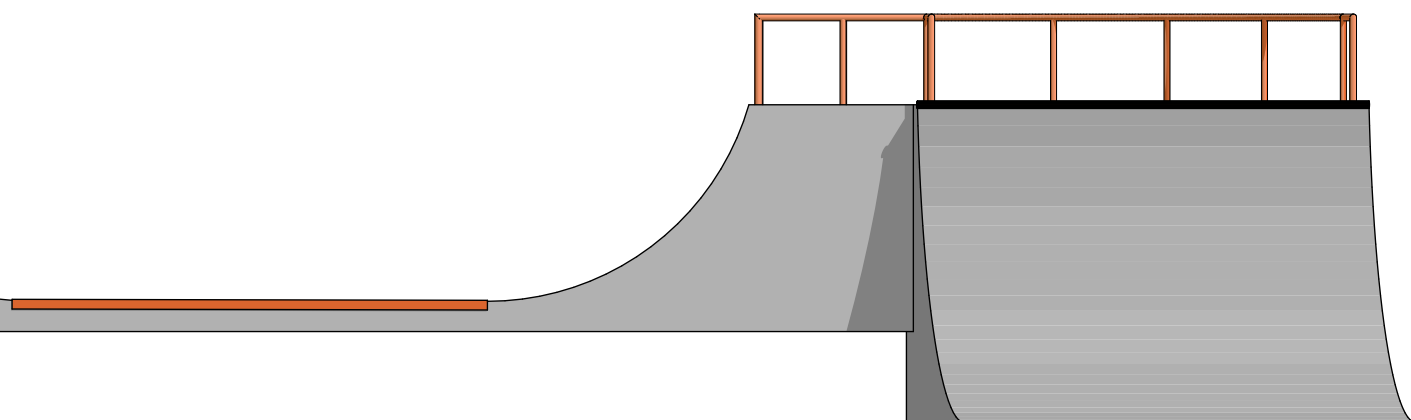

NOVA  
FRIBURGO  
PREFEITURA

SECRETARIA DE  
INFRAESTRUTURA  
E OBRAS

### PROJETO REFORMA PRAÇA SANT'ANNA

Nº DO PROCESSO/CONVÊNIO: -	CONTEÚDO: DETALHES PISTA DE SKATE - MINI RAMP
ENDEREÇO: Praça Sant'Ana, Cônego Nova Friburgo/RJ	ASSUNTO: PROJETO DE MODIFICAÇÃO DE PISTA DE SKATE (ÁREA CONTENPLADA NO CONVÊNIO 942906/2023), CONSTRUÇÃO DE QUADRA DE AREIA, PARQUINHO E ESPAÇO PET

SECRETÁRIO: BERNARDO COELHO VERLY -Mat. 062009

SUB-SECRETÁRIO: LUAN LEITE FEIJÓ -Mat. 115288

AUTOR DO PROJETO: ALINE GUALBERTO -Mat. 063182  
ARQUITETA URBANISTA - CAU/RJ nº A111592-8

ARQUIVO : PROJETO REFORMA E ADEQUAÇÃO PRAÇA SANTANA-ATUALIZAÇÃO JAN-26.pln

DATA : Janeiro/26	ESCALA : INDICADA	DESENHO : REFORMA PRAÇA SANTANA	PRANCHA : PL   08 / 14
----------------------	----------------------	------------------------------------	---------------------------

OBSERVAÇÕES:  
REV 01 - REVISÃO NOVEMBRO DE 2025