


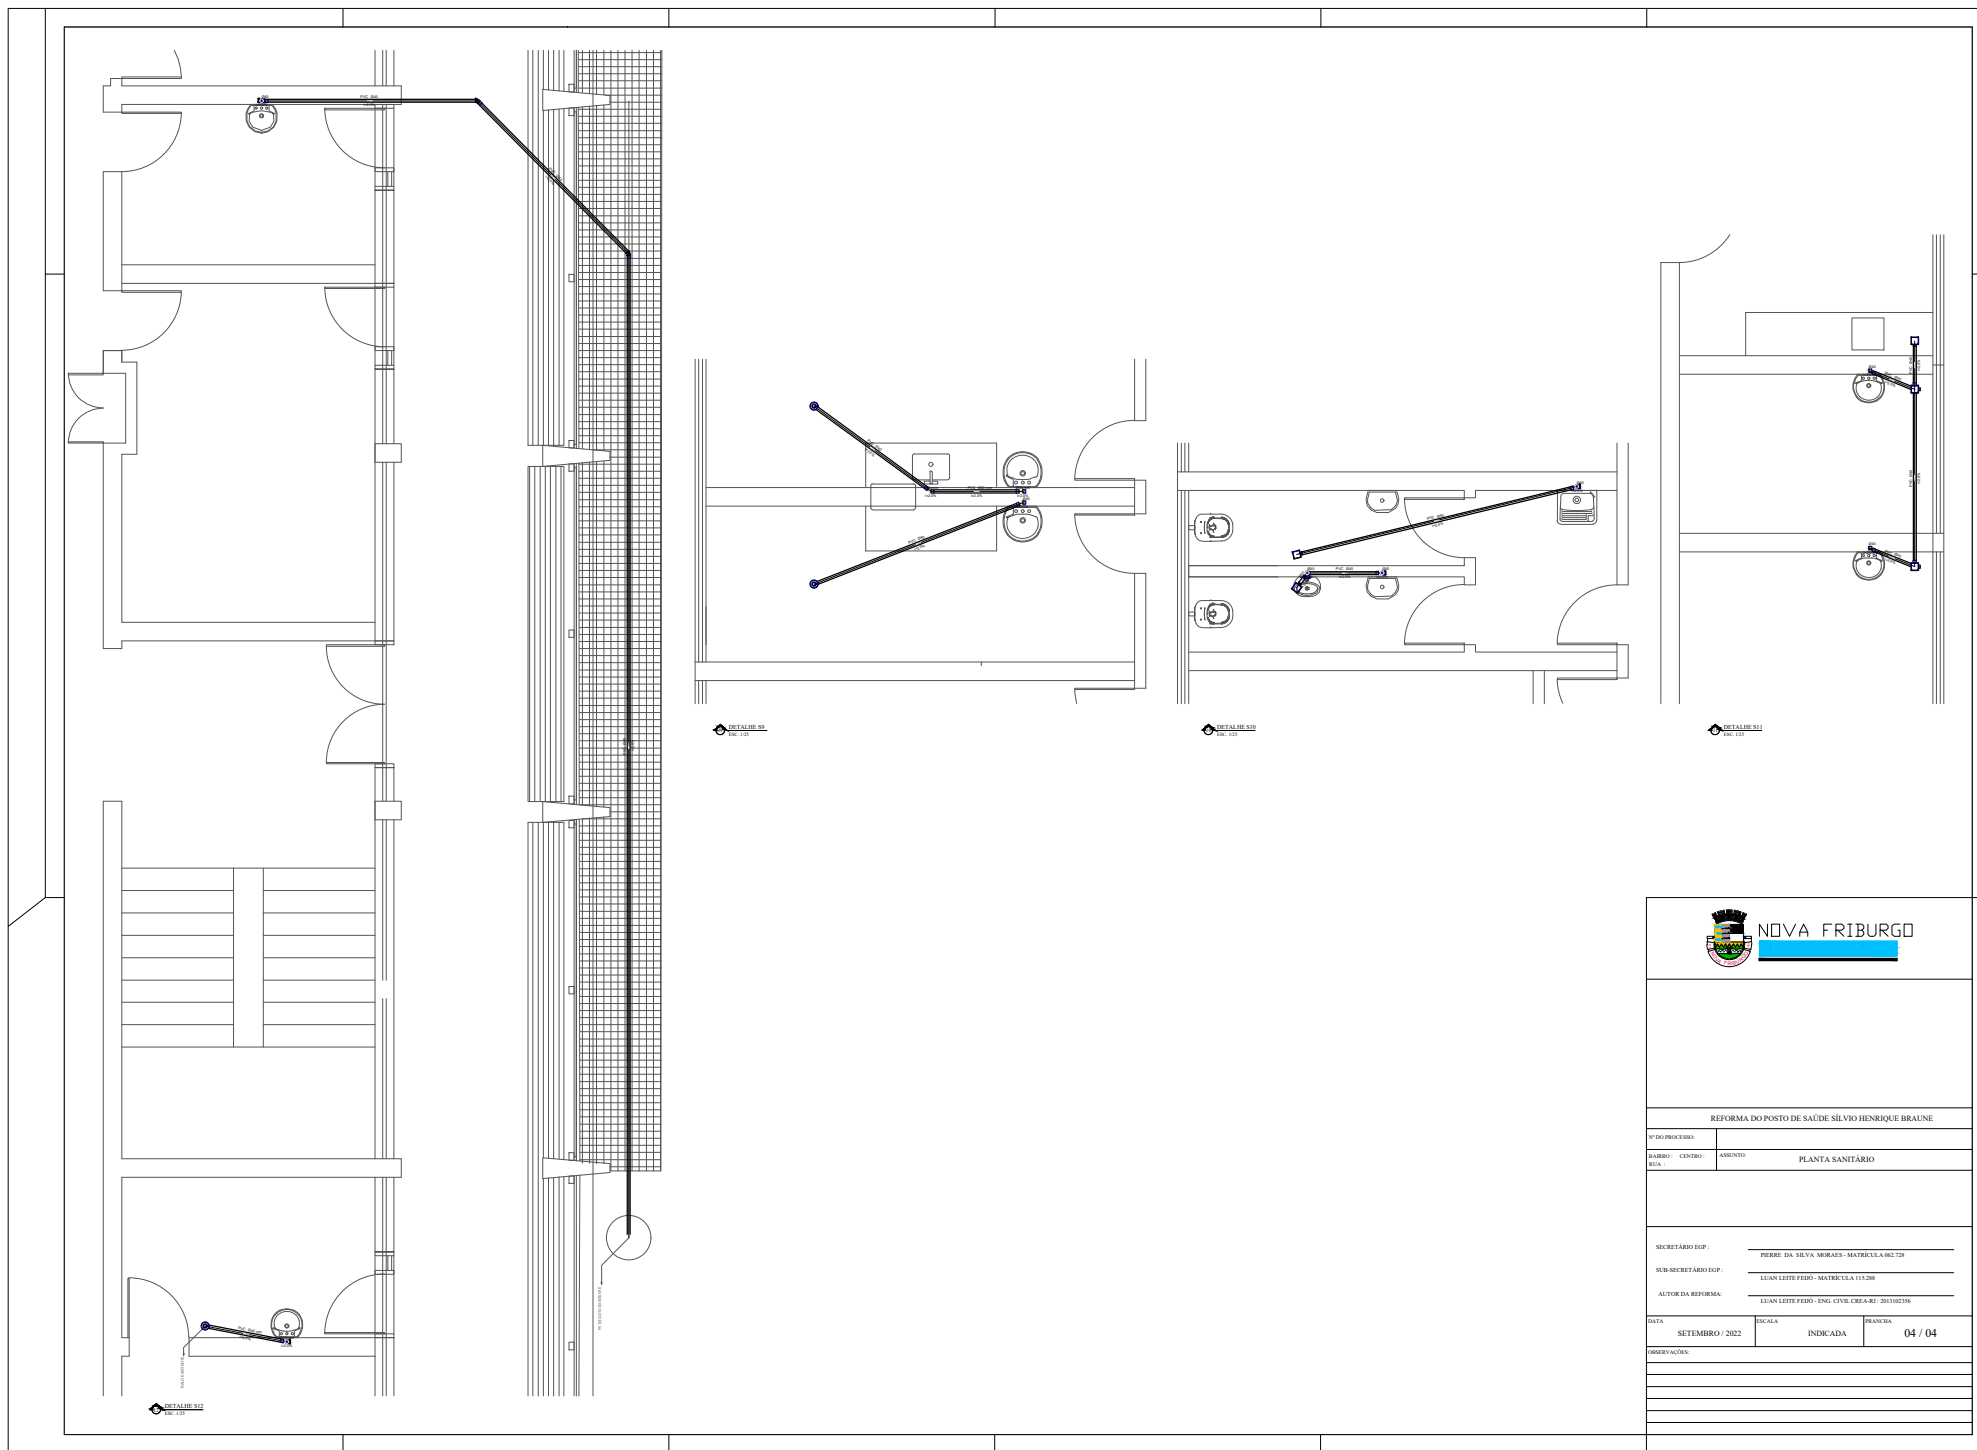

REFORMA DO POSTO DE SAÚDE SÍLVIO HENRIQUE BRAUNE

Nº DO PROCESSO:	
BARRIO - CENTRO:	ASSUNTO:
RUA -	PLANTA SANITÁRIA

SECRETÁRIO ESP: _____ PIERRE DA SILVA MIRALLES - MATRÍCULA 962.728
SUB-SECRETÁRIO ESP: _____ LUIZ LEITE FERRO - MATRÍCULA 111.288
AUTOR DA REFORMA: _____ LUIZ LEITE FERRO - ENG. CIVIL CREA-RJ 201302106

DATA:	ESCALA:	INDICADA:	BRANCHA:
SETEMBRO / 2022			04 / 04

OBSERVAÇÕES: