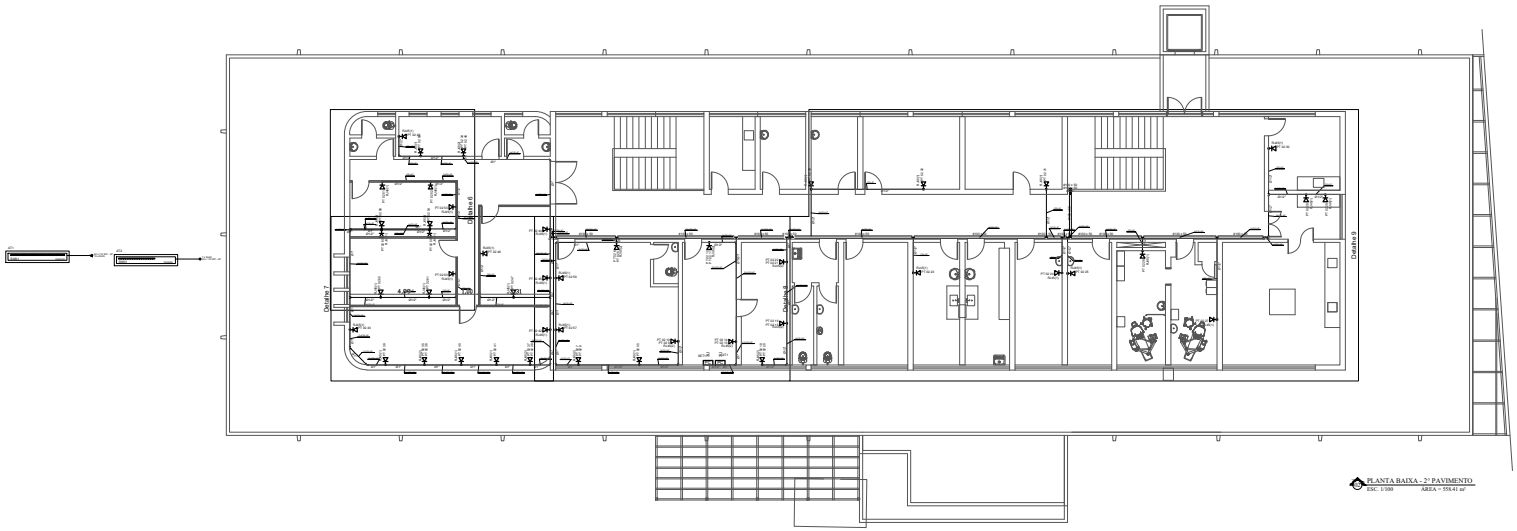

PLANTA BAIXA - 2º PAVIMENTO
ESC. 1/100 ÁREA = 558.41 m²

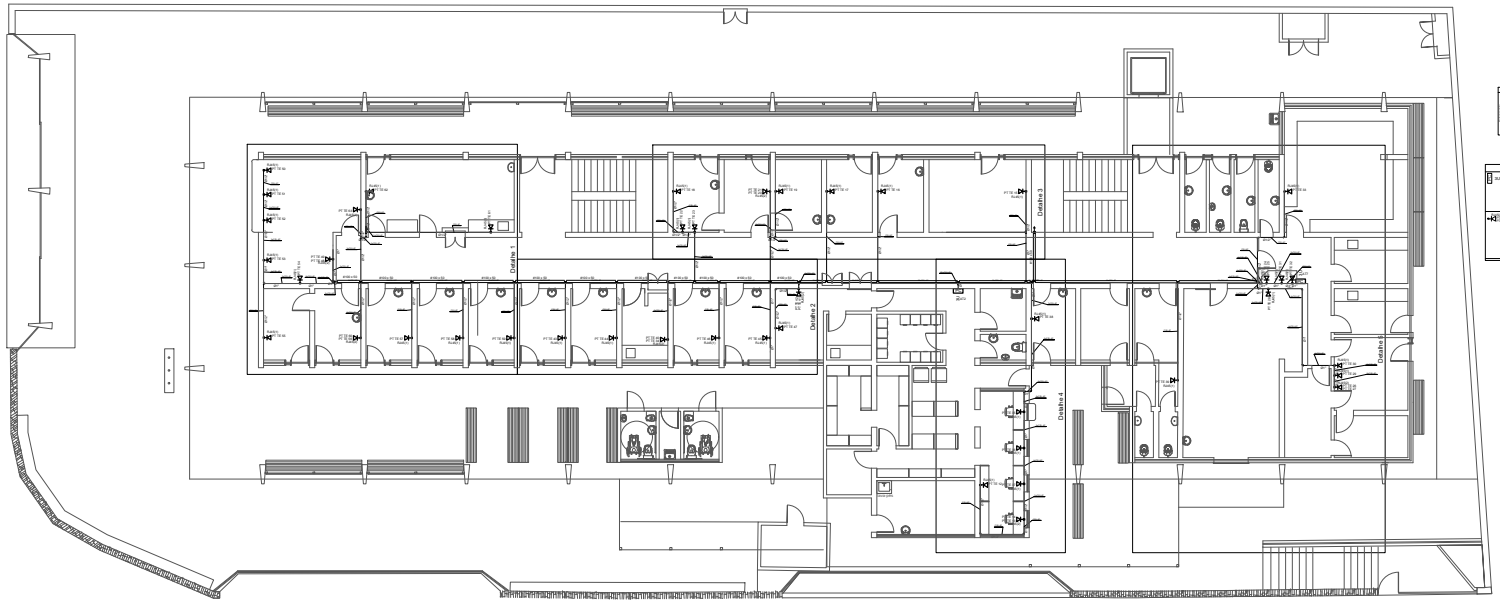


