


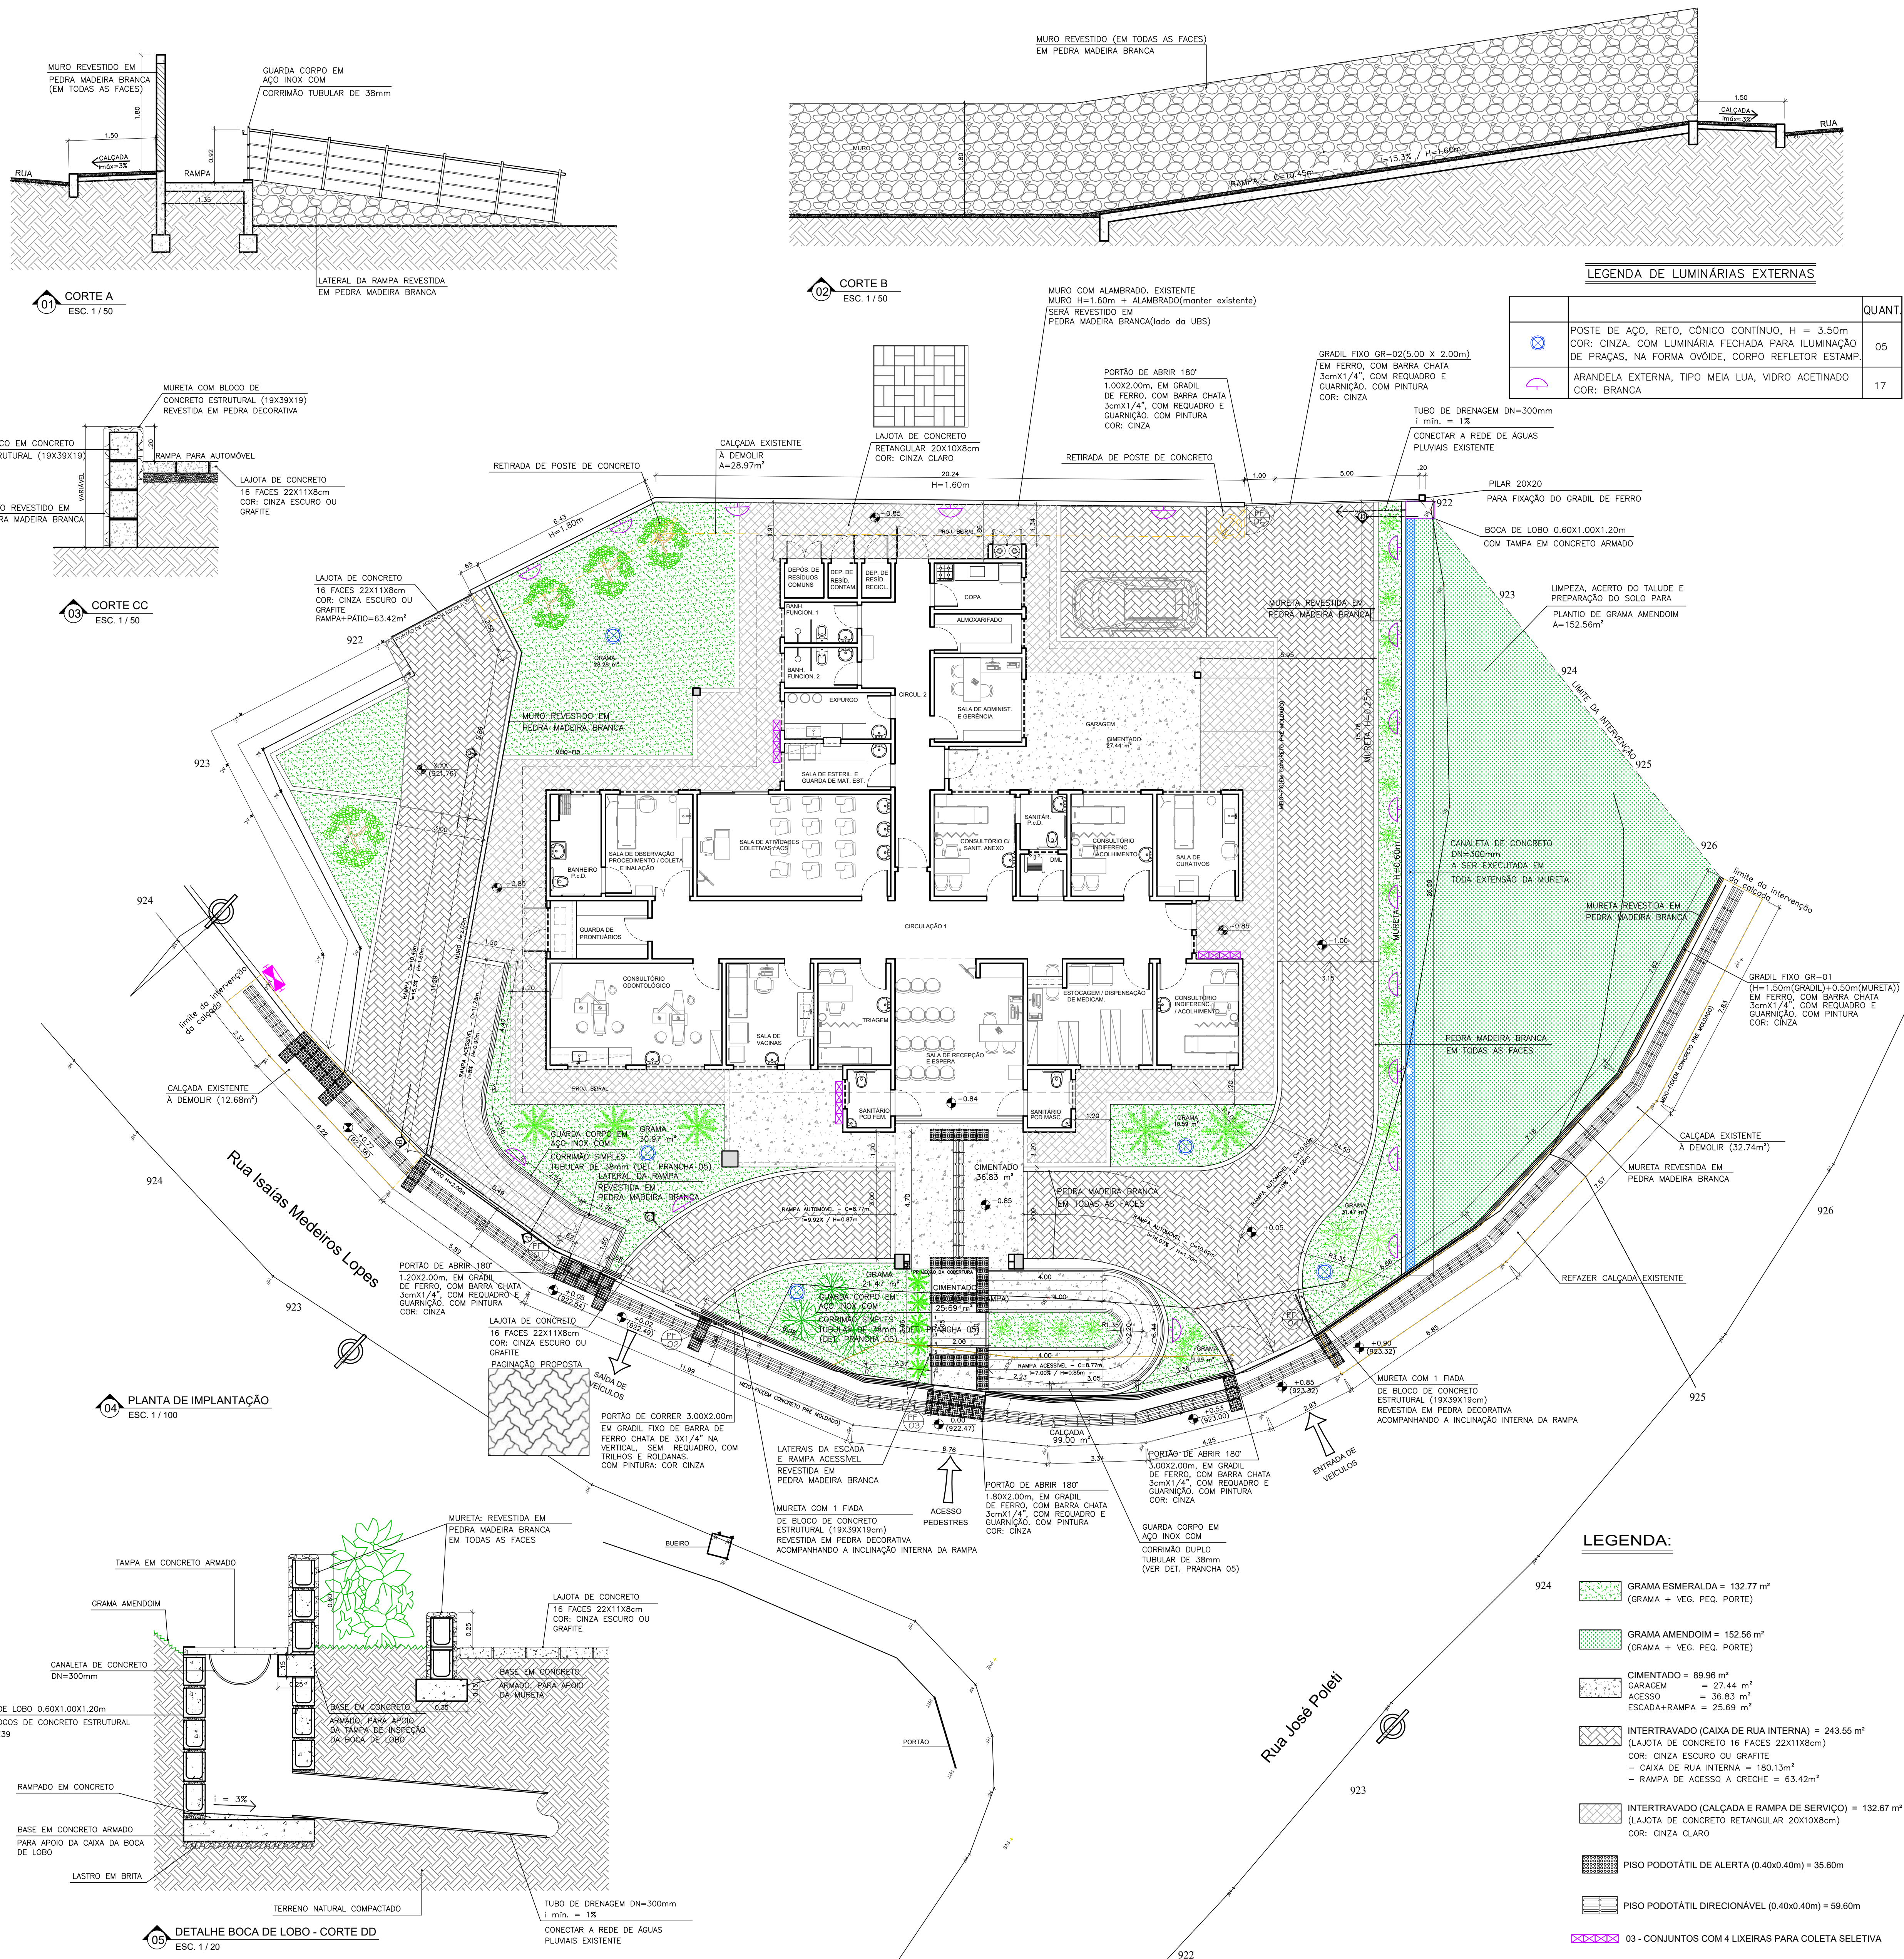

PLANTA DE LOCALIZAÇÃO

UTM 22K 755508.67 m E / 7537139.39 m S

OBSERVAÇÕES IMPORTANTES

- OS CHAPINS INSTALADOS NAS ESQUADRIAS DEVERÃO TER PINAGDEIRAS PELO LADO EXTERNO DA EDIFICAÇÃO;
- CONSIDERAR RODAPÉ DO PRÓPRIO PISO ESPECIFICADO PARA O COMPARTIMENTO, EMBUTIDO NA ALVENARIA, COM H = 10cm;
- OS VIDROS UTILIZADOS NA EDIFICAÇÃO DEVERÃO ESTAR DENTRO DOS PADRÕES TÉCNICOS DA NBR 7199;
- TODOS OS VIDROS DAS ESQUADRIAS(JANELAS DAS SALAS E BANHEIROS) SERÃO FOSCOS;
- AS ESQUADRIAS EM FERRO RECEBERÃO PINTURA EM ESMALTE SINTÉTICO, NA COR CINZA CLARO OU LATINA;
- TODAS AS INSTALAÇÕES DE ARES-CONDICIONADOS DEVERÃO SEREM EXECUTADAS, AS TUBULAÇÕES DE LIGAÇÕES ENTRE EVAPORADORAS E CONDENSADORAS, INSTALAÇÕES ELÉTRICAS E DRENOS;
- PREVISÃO DE RALO SECO, COM SISTEMA ABRE-FECHA NO DEPOSITO DE RESÍDUOS COMUNS, DEPOSITO DE RESÍDUOS CONTAMINADOS, DEPOSITO DE RESÍDUOS RECICLÁVEIS BANHEIROS, W.C.'S E D.M.L.;
- INTERLIGAR COM DOIS CONDUTES DE 1" CADA, A TV/SISTEMA DE SENHA ATÉ A ÁREA DO DO ATENDIMENTO;
- A PLANTA COM INDICAÇÕES DAS INSTALAÇÕES É APENAS UM PARÂMETRO PARA A ELABORAÇÃO DOS PROJETOS COMPLEMENTARES, SEU OBJETIVO PRINCIPAL É ATENDER A RDC Nº 50/2003(ANVISA), QUANTO A NECESSIDADE DE PONTOS DE INSTALAÇÕES ESPECIAIS, CABENDO AOS PROFISSIONAIS DE CADA ÁREA DE INSTALAÇÕES ATENDER A RDC Nº 50, SEM COMO OUTRAS LEGISLAÇÕES E NORMAS VIGENTES;
- OS TETOS DOS COMPARTIMENTOS REBAIXADOS, SERÃO EM GESSO ACARTONADO, RESISTENTES A UMIDADE (RU);
- AS GRADES DAS ESQUADRIAS, SERÃO FIXADAS INTERNAMENTE, CONFORME DETALHE;
- AS NECESSIDADES E CARACTERÍSTICAS ESPECÍFICAS DOS PONTOS DE INSTALAÇÃO PARA EQUIPAMENTOS, DEVERÃO SER REVISADAS CONFORME A MARCA E MODELO DE CADA EQUIPAMENTO A SER INSTALADO, INDICADO PELA SECRETARIA GESTORA;
- OS SIFÕES DEVERÃO SER EM METAL CROMADO;
- AS INSTALAÇÕES DAS LOUÇAS SANITÁRIAS, METAS E BARRAS DE APOIOS, DOS BANHEIROS E W.C.'s ACESSÍVEIS, DEVERÃO SEGUIR A NBR 9050:2020;
- ESPELHOS TERÃO 4mm DE ESPESURA, LAPIDADO RETO, FIXADOS COM BOTES CROMADOS;
- DISPENSERS SPRAY PARA SABONETES OU DETERGENTES E DISPENSERS PARA PAPEL TOALHA SERÃO EM PLÁSTICO ABS
- AS TORNEIRAS DOS LAVATÓRIOS DEVERÃO TER FECHAMENTO AUTOMÁTICO E TEMPORIZADOR;
- AS PORTAS EM MADEIRA, SERÃO REVESTIDAS EM LAMINADO MELAMÍNICO, COR: CINZA CLARO
- RETRAIÇÃO DOS DOIS POSTES DE ILUMINAÇÃO EXISTENTES DENTRO DO TERRENO;

PROFISSIONAL CERTIFICADO

SECRETÁRIO EGCP: Pierre da Silva Moraes - Matrícula: 062.728

SUB-SECRETÁRIO EGCP: Luan Leite Feijó - Matrícula: 115.288

AUTOR DO PROJETO: Cristiane Ferreira - Arquiteta: CAU A93544-1 - Matr. 100.725

DATA DE INÍCIO:	ESCALA:	REVISÃO:	DATA DA REVISÃO:	PRONCHIA:
15/03/2023	1/100	R00		01/05

OBSERVAÇÕES: