
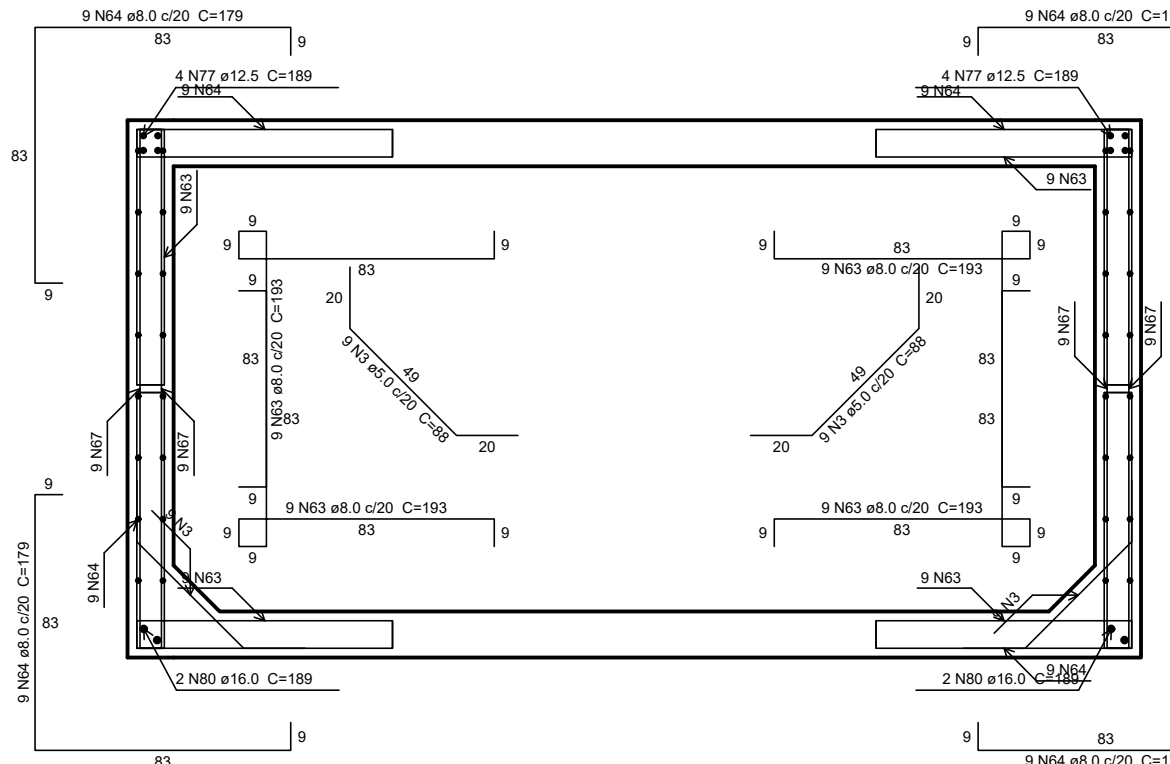
 
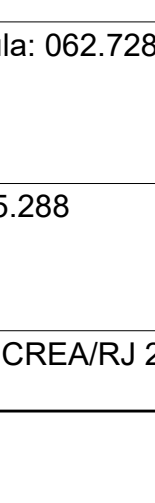
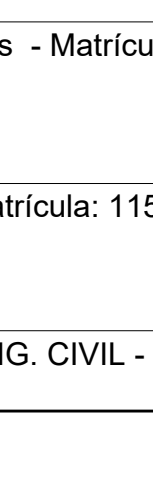
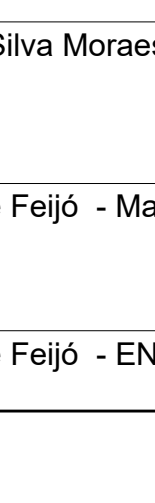
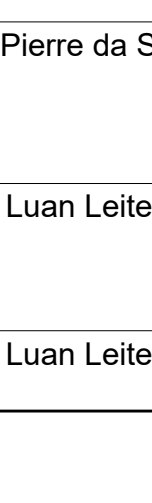
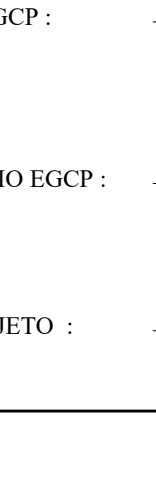
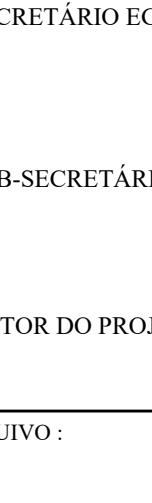
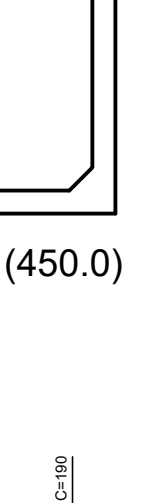
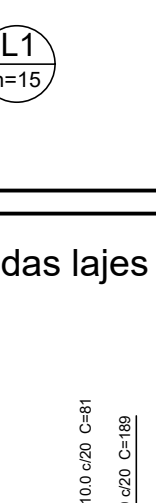
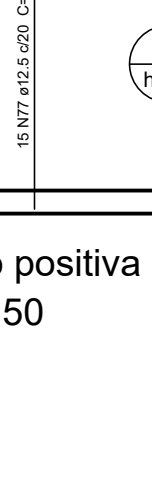
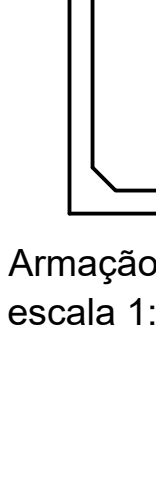
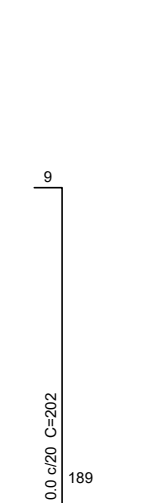
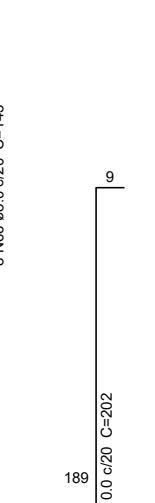
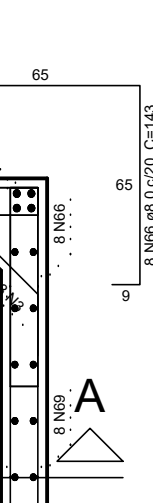
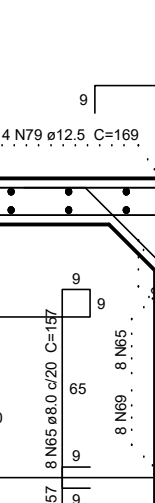
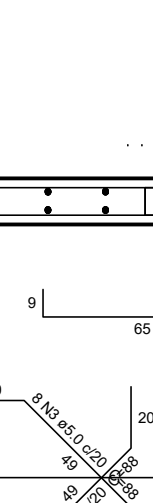
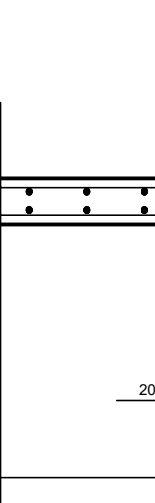
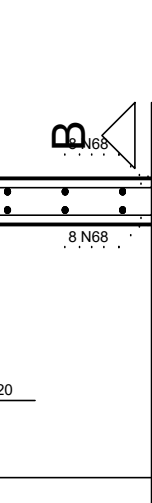
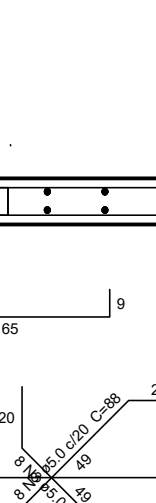
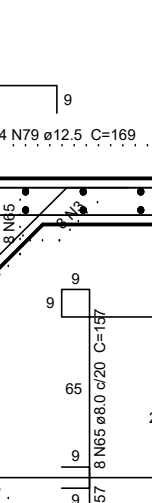
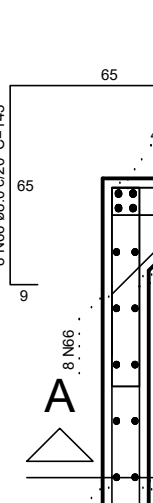
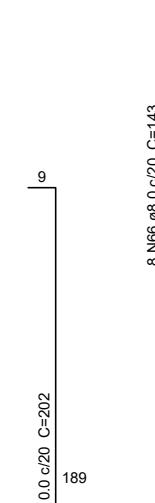
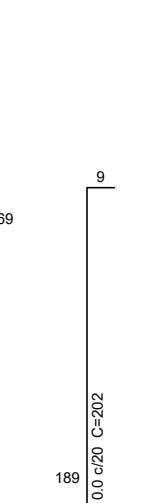
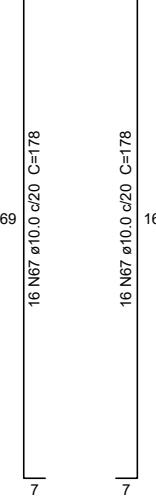
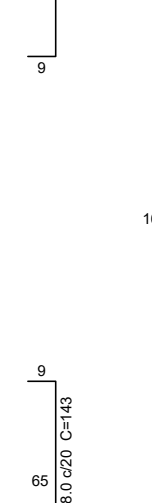
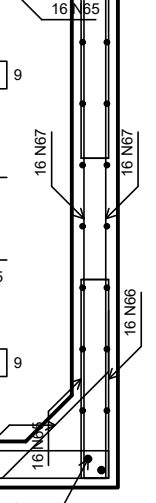
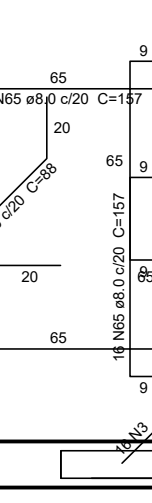
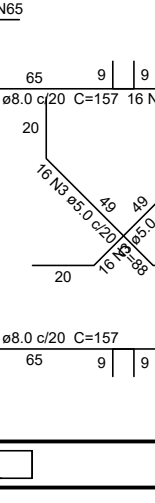
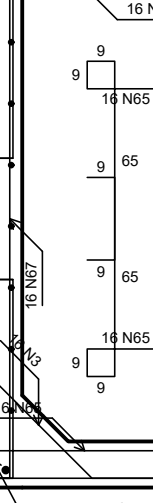
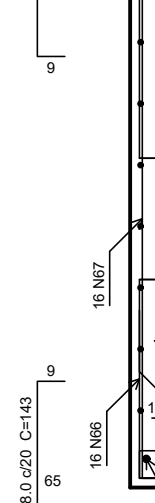
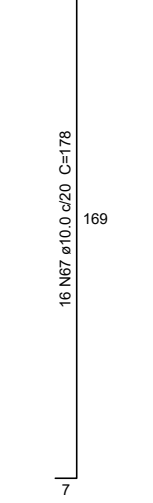
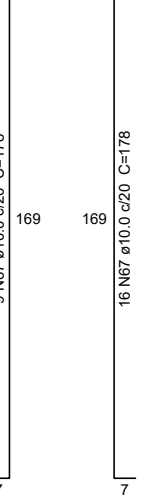
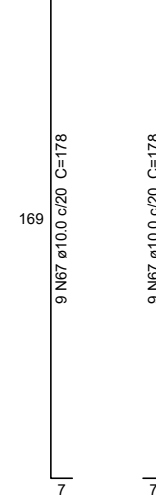
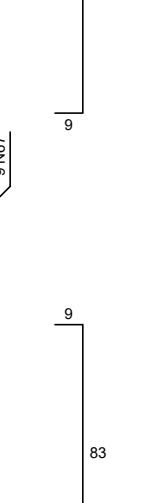
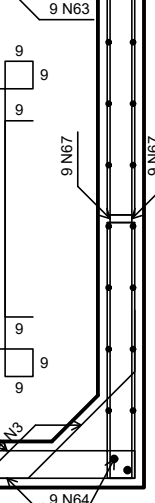
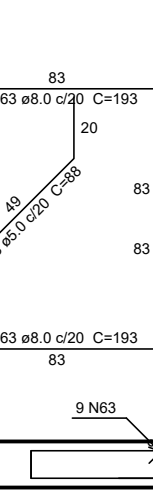
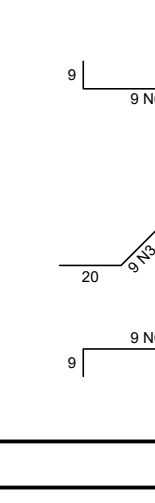
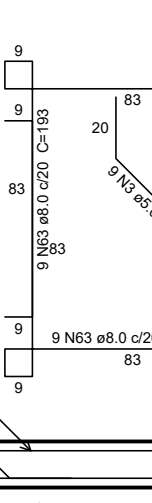
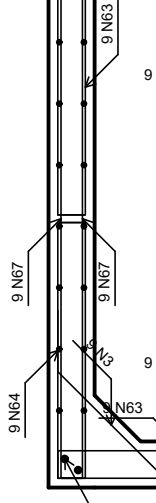
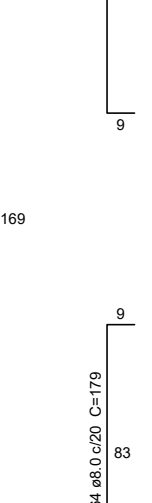
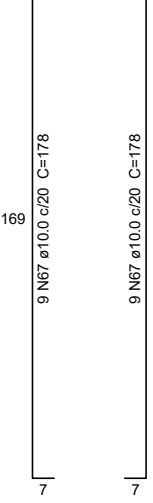
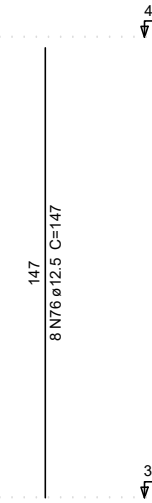


PROJ.	CONT.	CONTR.	REPRESENT.
1	1	1	1
2	2	2	2
3	3	3	3
100	100	100	100


Armação positiva das lajes do pavimento COBERTURA (Eixo X)
Escala - 1/50

P5=P6=P11=P12


FUNDO RESERVATÓRIO - L3

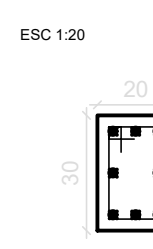


Corte A-A
escala 1:25

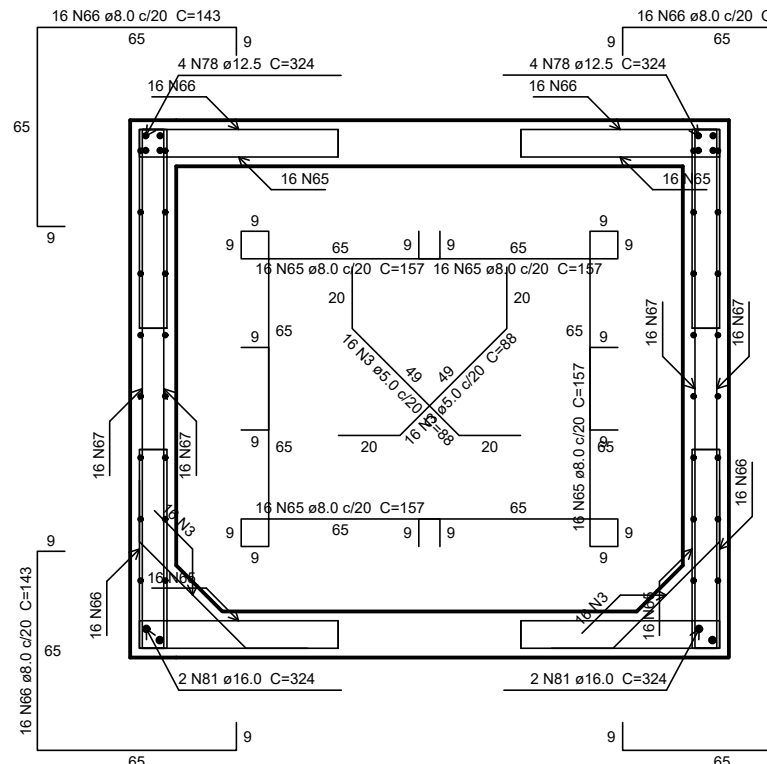


Corte B-B
escala 1:25

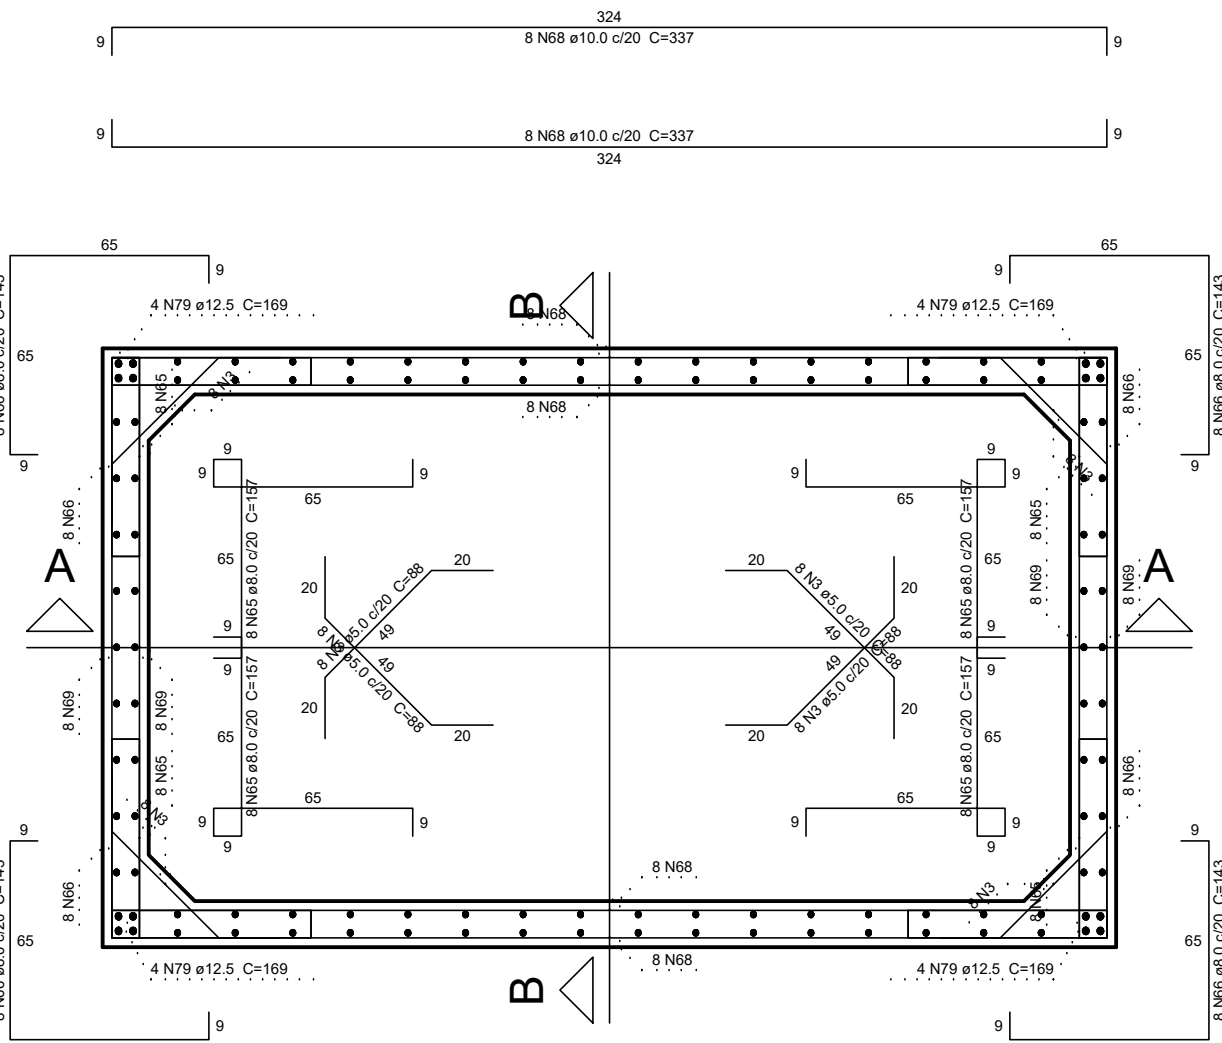

Planta (530.0)
escala 1:25

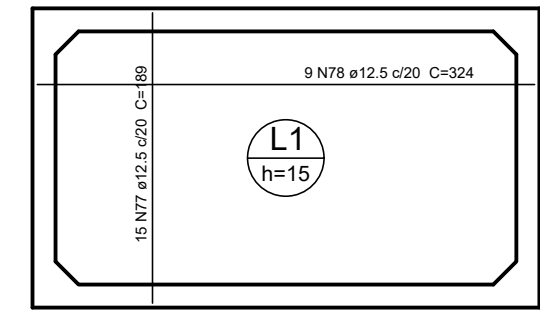

Armação positiva das lajes (450.0)
escala 1:50

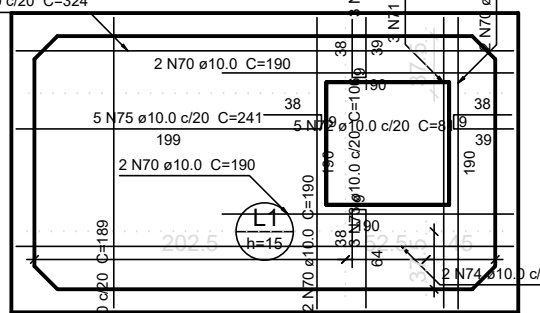

Armação positiva das lajes (610.0)
escala 1:50



NOVA FRIBURGO
PREFEITURA

PROJETO BÁSICO UBS - RUI SANGLARD

Nº DO PROCESSO: PROJETO DE CONSTRUÇÃO

BAIRRO: RUI SANGLARD ASSUNTO: PROJETO DE ESTRUTURAL
RUA: Armação positiva das lajes do pav. COBERTURA (Eixo X e Eixo Y)

SECRETÁRIO EGCP: Pierre da Silva Moraes - Matrícula: 062.728

SUB-SECRETÁRIO EGCP: Luan Leite Feijó - Matrícula: 115.288

AUTOR DO PROJETO: Luan Leite Feijó - ENG. CIVIL - CREA/RJ 2013102356

ARQUIVO:

DATA: MARÇO / 2023 ESCALA: INDICADA DESENHO: 07 / 12

OBSERVAÇÕES:

ACO	DIAM	C TOTAL	PESO
CAO	6.3	64.2	15.7
CAO	8.0	196.7	31.9
CAO	10.0	428.9	203.1
CAO	12.5	172.7	106.3
CAO	16.0	20.6	32.4
CAO	6.3	79.3	11.6

Vol. de concreto total (C-25) = 42.19 m³

Área de forma total = 429.05 m²