

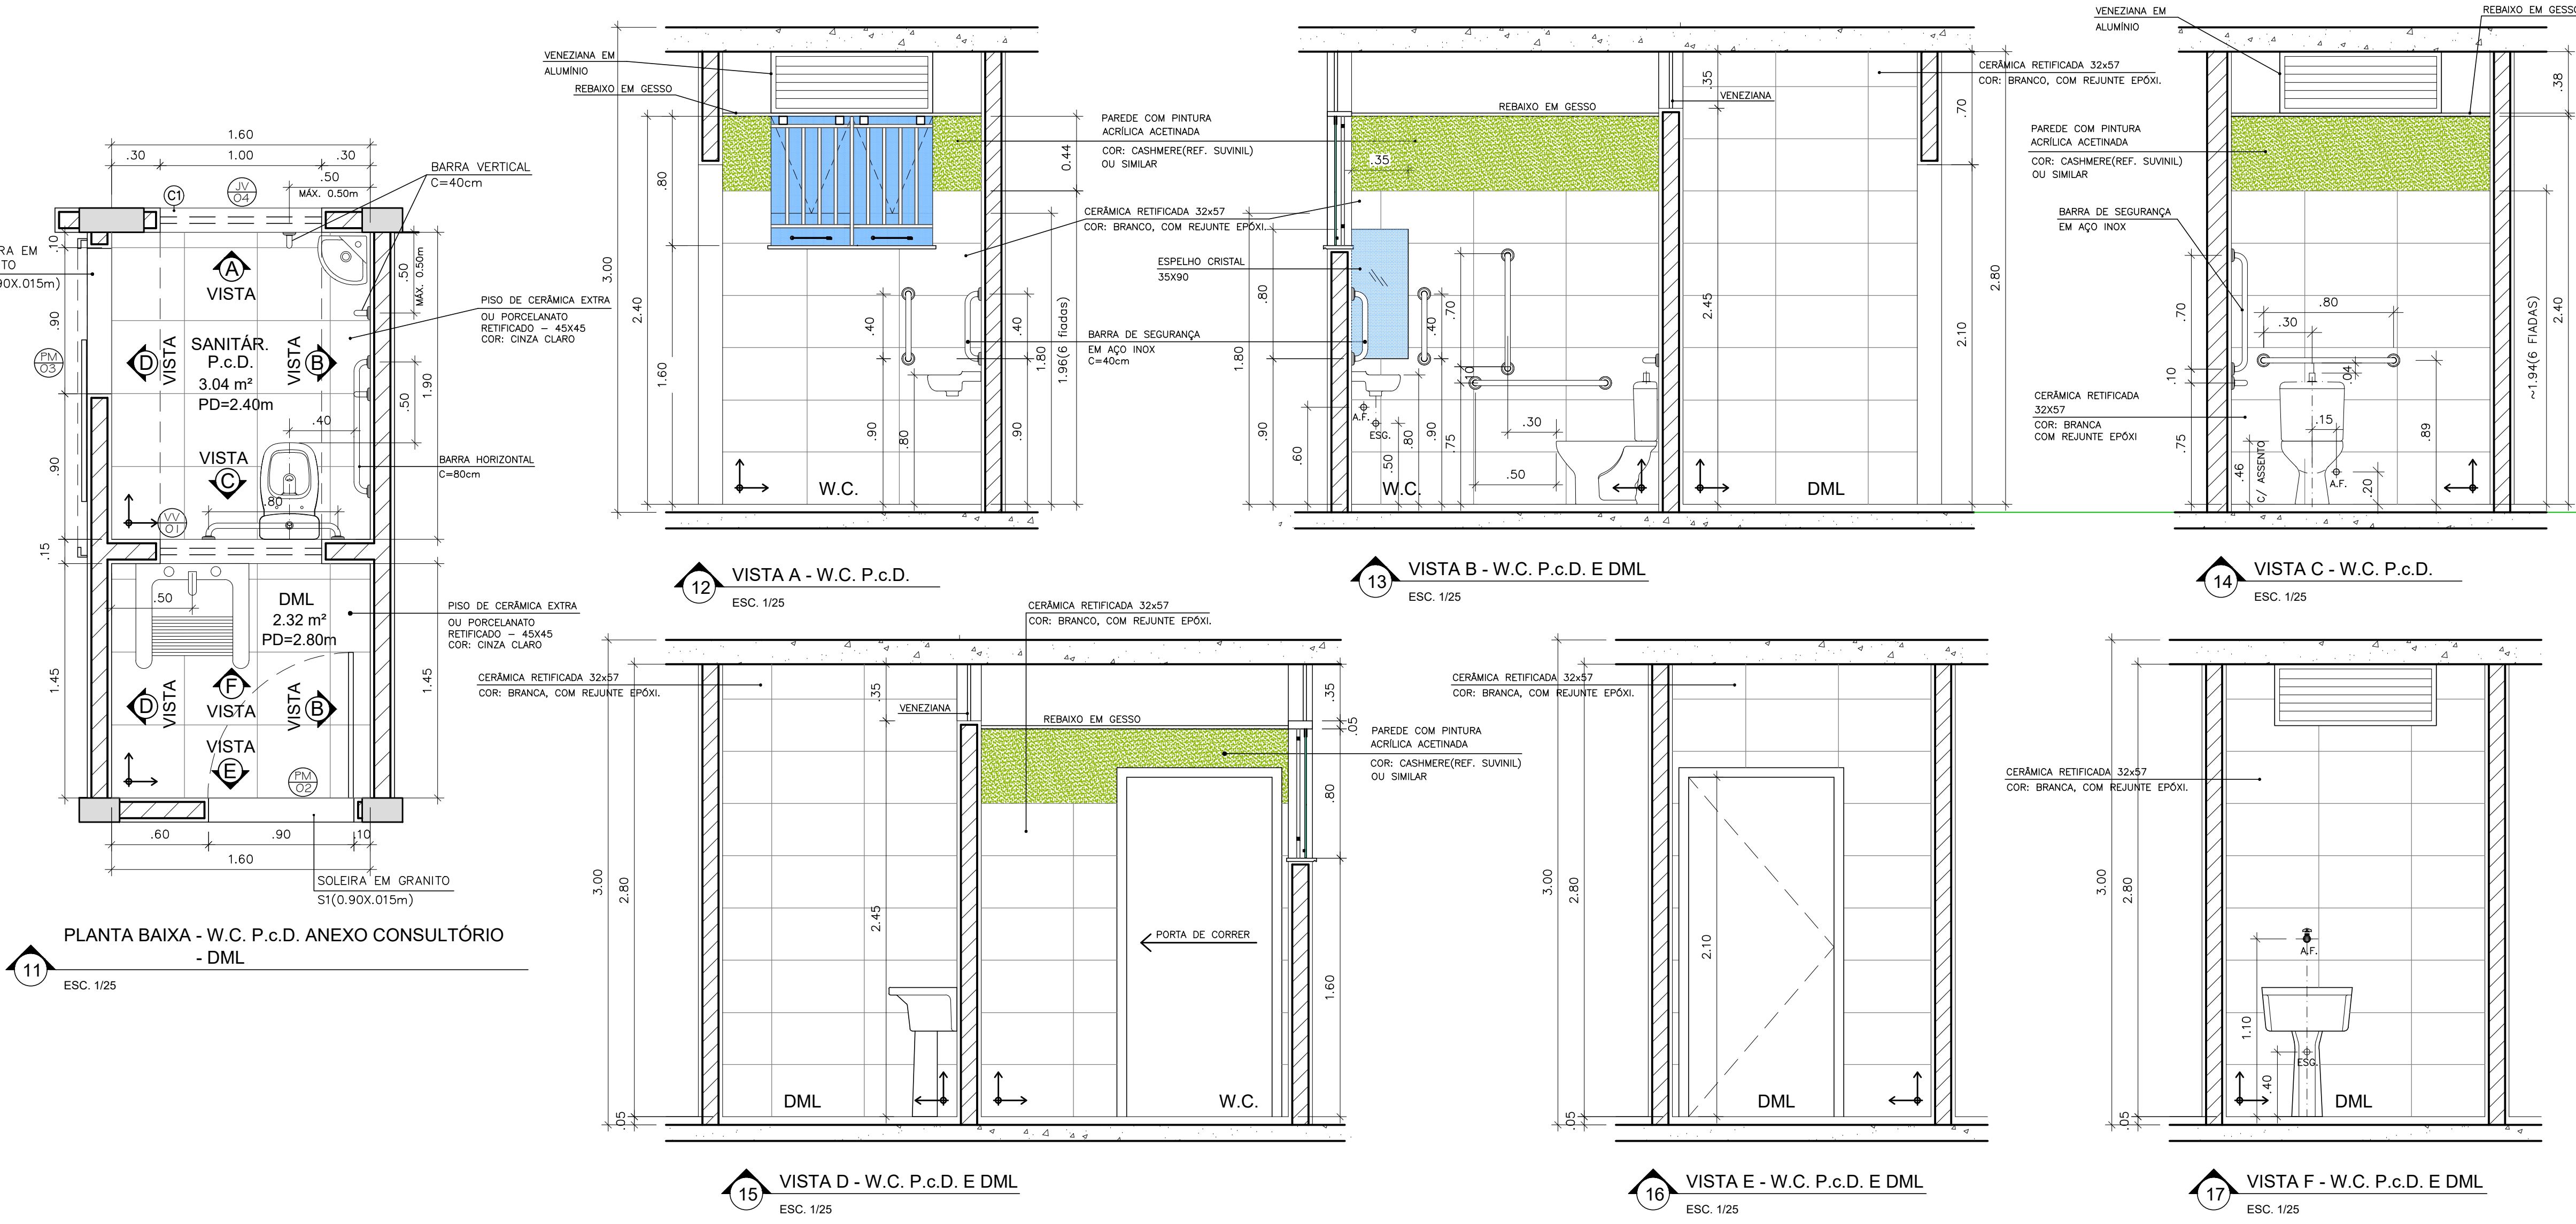


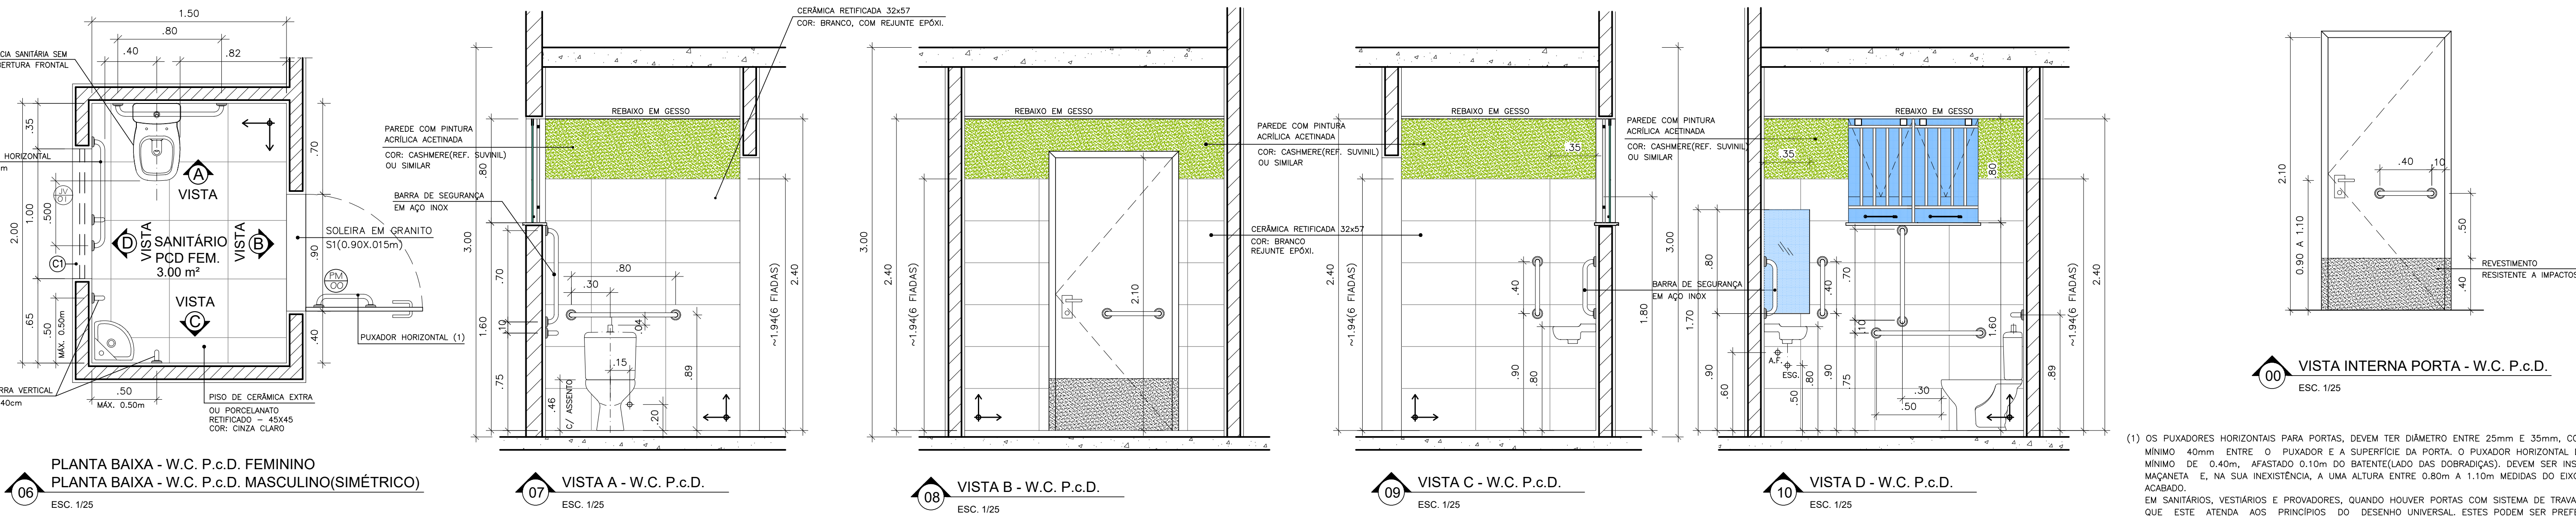

(1) OS PUXADORES HORIZONTAIS PARA PORTAS, DEVEM TER DIÂMETRO ENTRE 25mm E 35mm, COM AFASTAMENTO DE NO MÍNIMO 40mm ENTRE O PUXADOR E A SUPERFÍCIE DA PORTA. O PUXADOR HORIZONTAL DEVE TER COMPRIMENTO MÍNIMO DE 0,40m, AFASTADO 0,10m DO BATELADO DAS DOBRADIÇAS, DEVEM SER INSTALADOS NA ALTURA DA MANEIRA E NA SUA INDENTIFICAÇÃO, A UMA ALTURA ENTRE 0,80m A 1,10m MEDIDAS DO EIXO DO PUXADOR AO PISO ACABADO. EM SANITÁRIOS, VESTIÁRIOS E PROVARADORES, QUANDO HOUVER PORTAS COM SISTEMA DE TRAVAMENTO, RECOMENDA-SE QUE ESTE ATENDA AOS PRINCÍPIOS DO DESENHO UNIVERSAL. ESTES PODERÃO SER PREFERENCIALMENTE DO TIPO ALAVANCA OU DO MODELO "TRANQUETA DE FÁCIL MANUSEIO, QUE POSSA SER ACIONADO COM O DORSO DA MÃO.

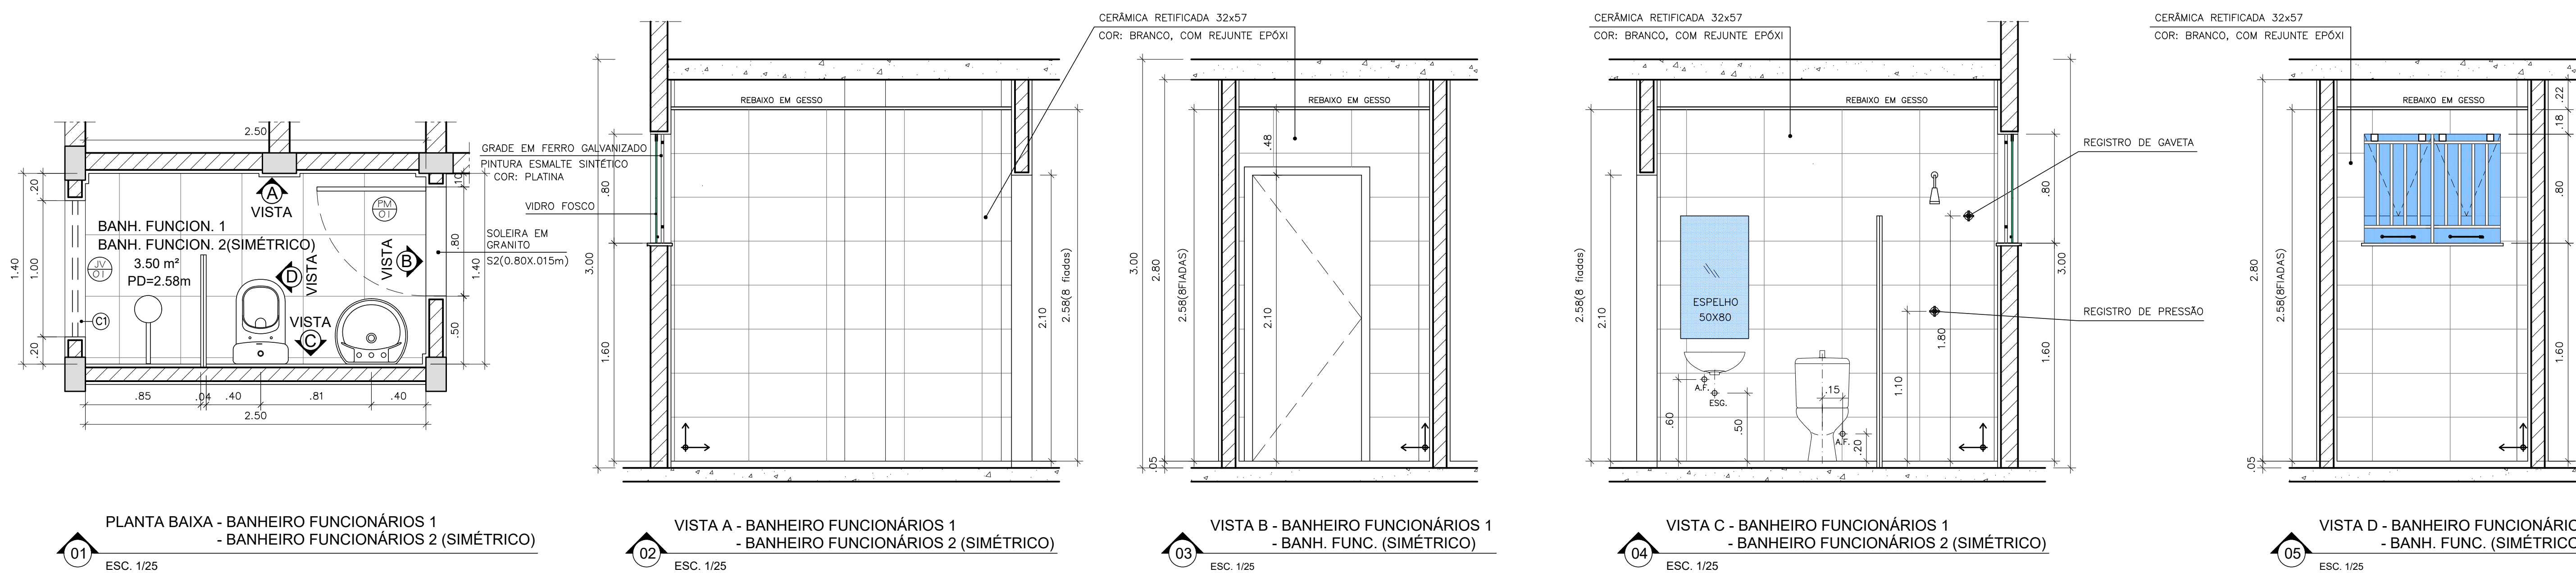

NOVA FRIBURGO
PREFEITURA

PROJETO BÁSICO DE ARQUITETURA UBS RUI SANGLARD

Nº DO PROCESSO:	CONSTRUÇÃO
BAIRRO:	RUI SANGLARD
ASSUNTO:	DETALHES W.C.'s P.C.D., DML e BANHs. DE FUNCIONÁRIOS

O PROJETO DEVERÁ SER AVALIADO POR PROFISSIONAL HABILITADO PELA SUBSECRETARIA DE VIGILÂNCIA EM SAÚDE

PROFISSIONAL CERTIFICADO

SECRETÁRIO EGCP: **Pierre da Silva Moraes - Matrícula: 062.728**

SUB-SECRETÁRIO EGCP: **Luan Leite Feijó - Matrícula: 115.288**

AUTOR DO PROJETO: **Christiane Ferreira - Arquiteta: CAU A93544-1 - Matr. 100.725**

DATA DE INÍCIO:	ESCALA:	REVISÃO:	DATA DA REVISÃO:	PRONCHIA:
10/10/2022	1/25	R00		04/05

OBSERVAÇÕES: