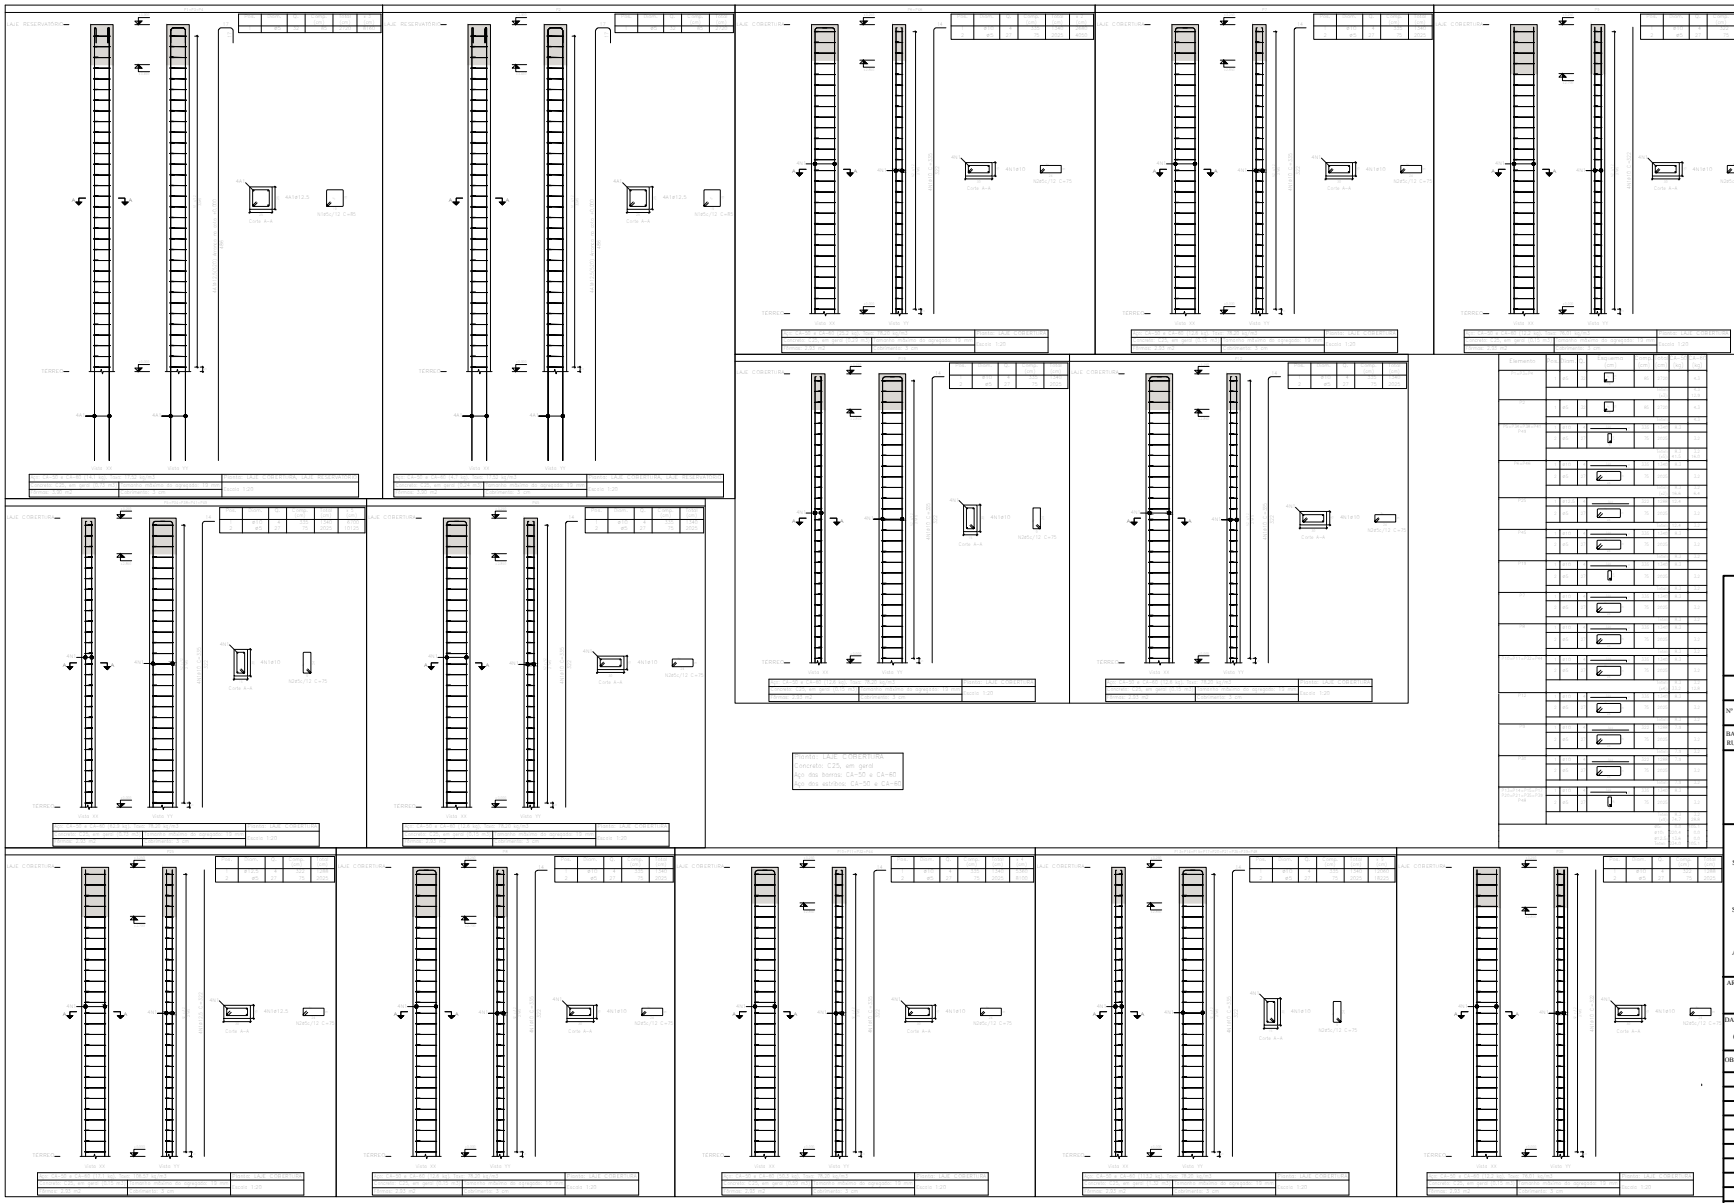
LAJE RESERVATÓRIO
LAJE COBERTURA
TERREO
Viga V1
Viga V2
Viga V3
Viga V4
Viga V5
Viga V6
Viga V7
Viga V8
Viga V9
Viga V10
Viga V11
Viga V12
Viga V13
Viga V14
Viga V15
Viga V16
Viga V17
Viga V18
Viga V19
Viga V20
Viga