


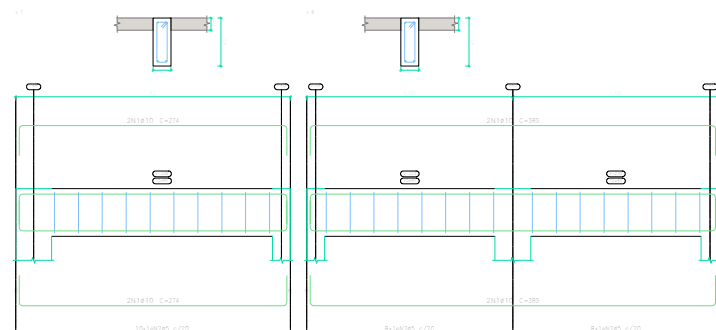

Elemento	Pos. Diam. Ø	Esquema	Compr. (cm)	Área (cm²)	Peso (kg)

CAIXA COBERTURA
Desenho de vigas
Concreto: C25, em geral
Aço das barras: CA-50 e CA-60
Aço dos estribos: CA-50 e CA-60
Escala vigas 1:20
Escala seções 1:20
Escala aberturas 1:20



NOVA FRIBURGO
PREFEITURA

PROJETO BÁSICO DO POSTO DE EMERGÊNCIA DE LUMIAR

Nº DO PROCESSO:

PROJETO DE CONSTRUÇÃO

BAIRRO: LUMIAR

LUMIAR

PROJETO DE ESTRUTURA

RUA :

SECRETÁRIO EGCP:

Pierre da Silva Moraes - Matrícula: 062.728

SUB-SECRETÁRIO EGCP :

Luan Leite Feijó - Matrícula: 115.288

AUTOR DO PROJETO :

Luan Leite Feijó - ENG. CIVIL - CREA/RJ 2013102356

AROUTVO :

DATA :

OUTUBRO / 2022

ESCALA :

1 / 25

DESENHO :

DESENHO :	PRANCHA :
-----------	-----------

18 / 20

OBSERVAÇÕES:
