


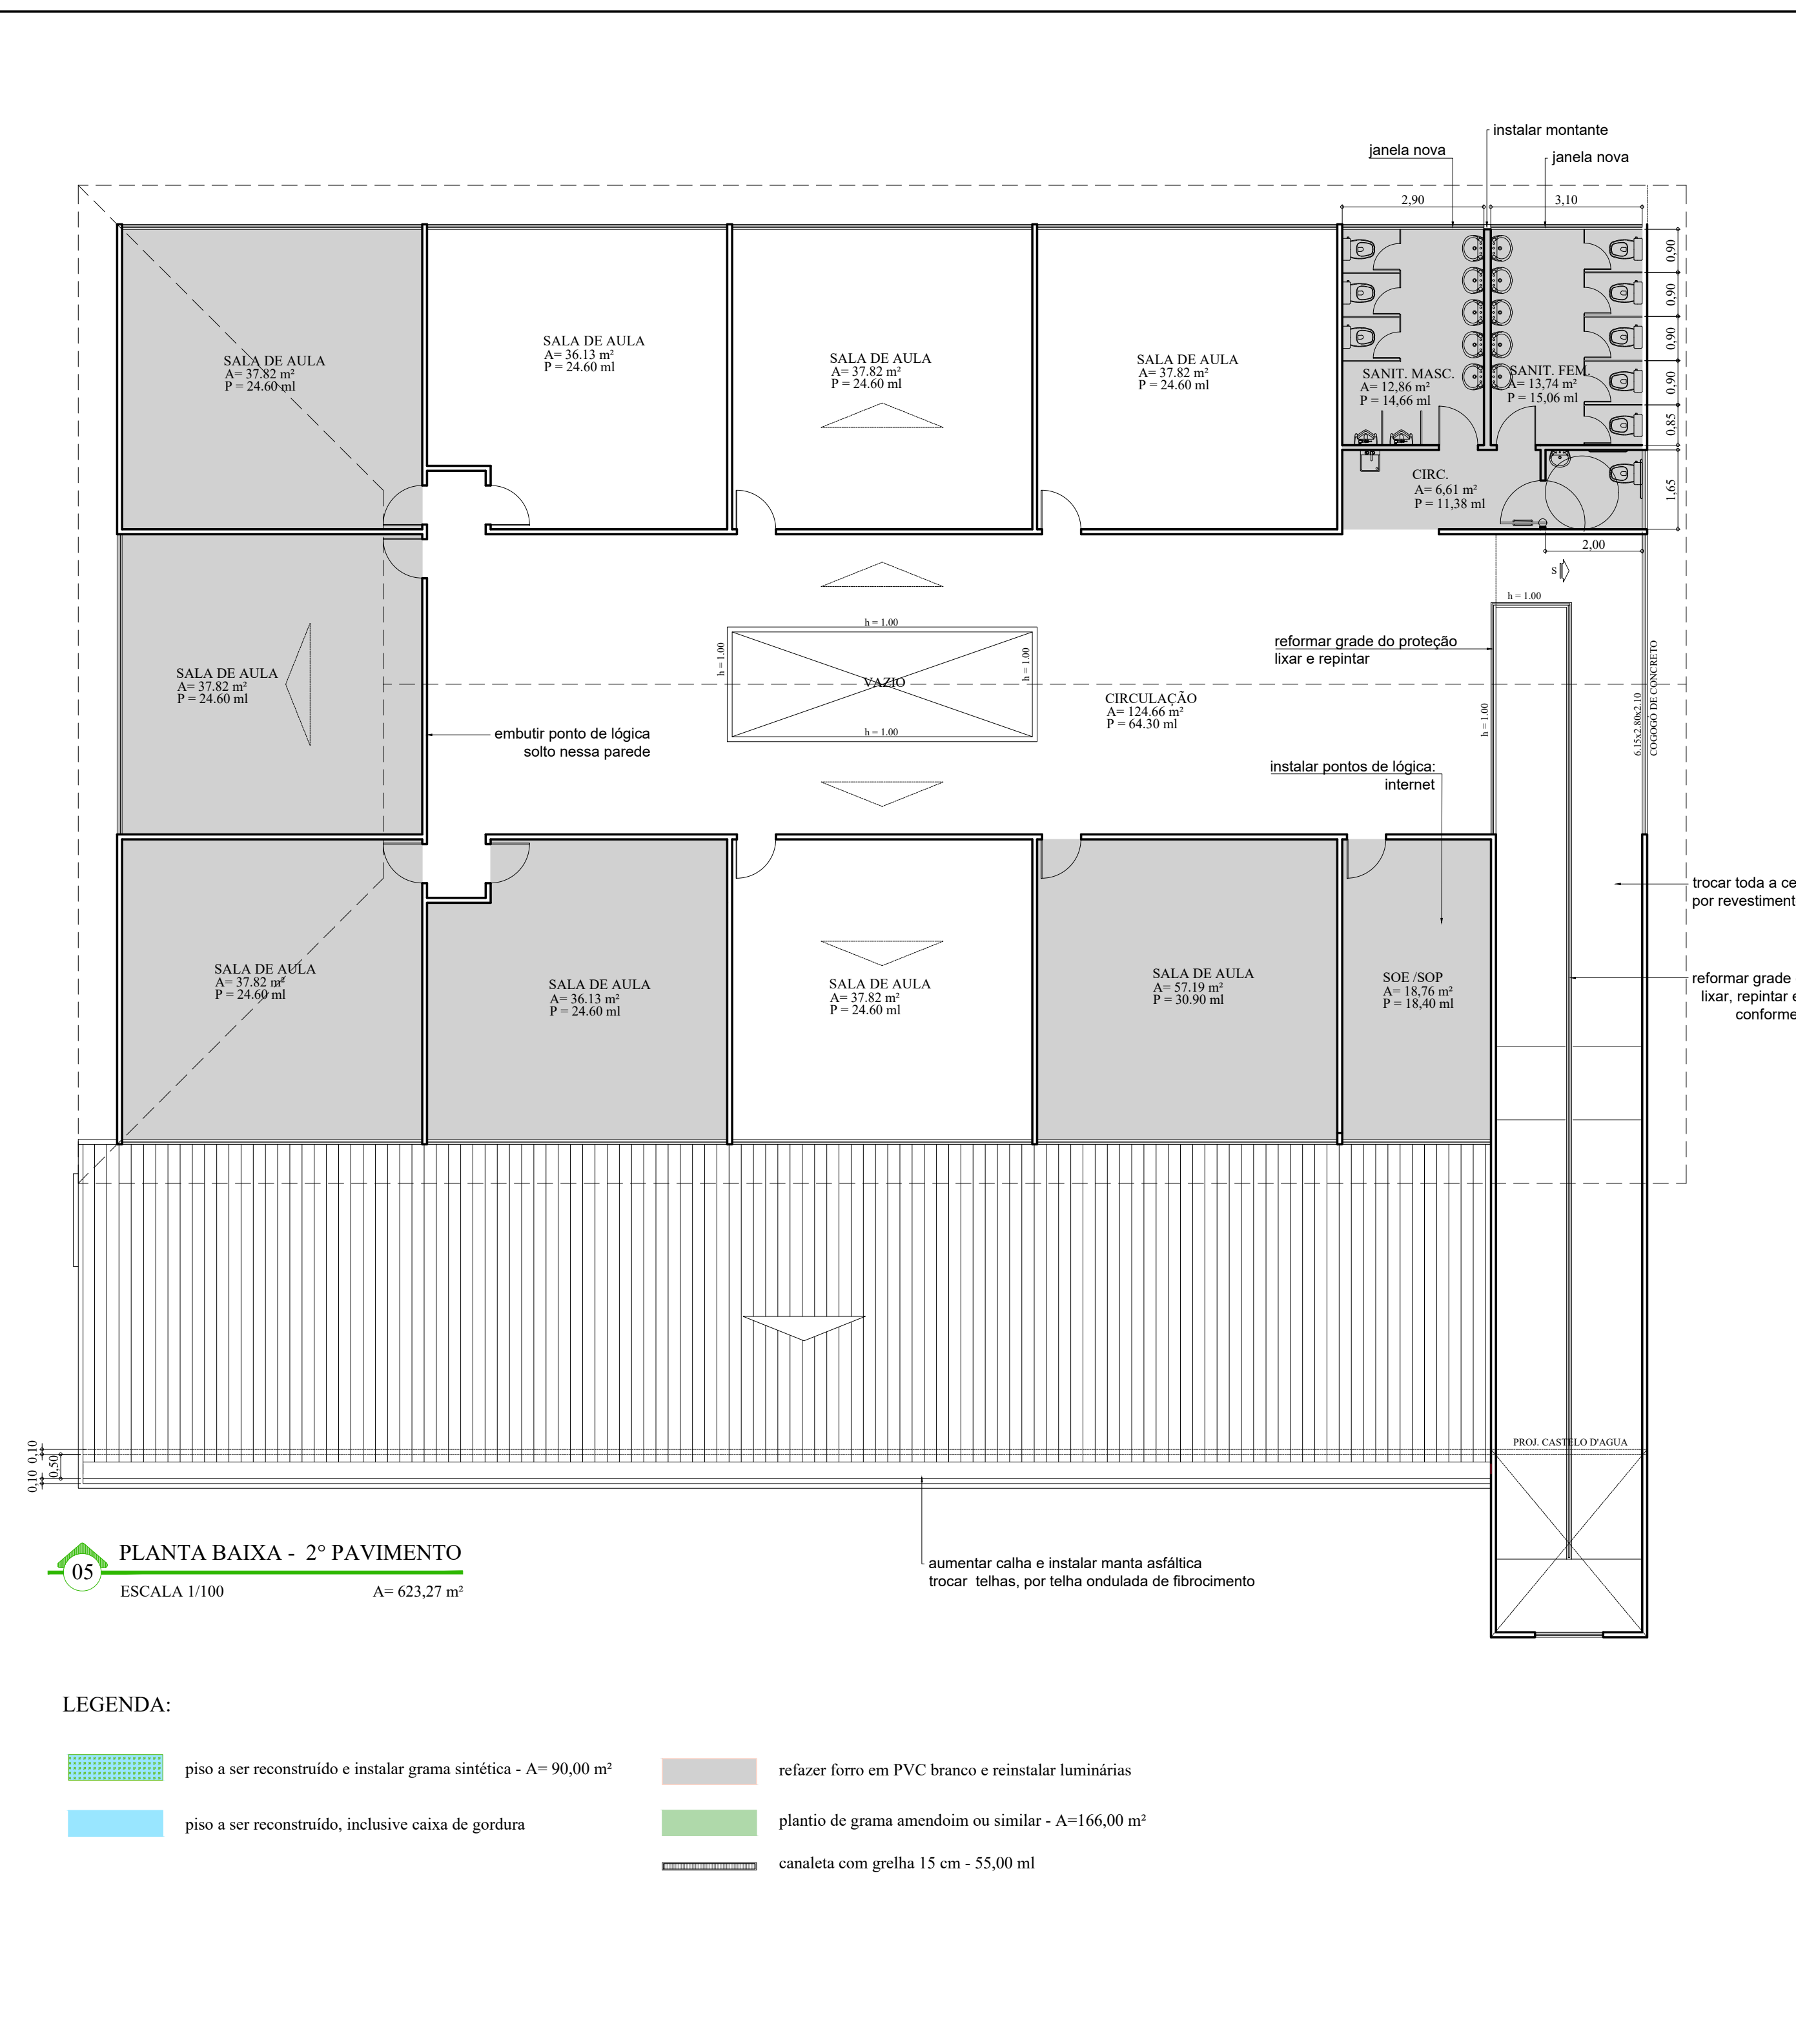

P1	TROCAR FOLHA DE PORTA E FERRAGENS porta (0x20x10) em madeira com pintura em esmalte semilustro com: (ver DET. 07) - 1 Critério de montar cavante e alizar com pintura em esmalte semilustro - Círculo Adido 1 unidade	P7	GRADÉ E PORTÃO NOVO grade (10x10x10 e grade (90x180) em ferro com pintura em esmalte semilustro - Círculo Adido 1 unidade
P2	TROCAR FOLHA DE PORTA E FERRAGENS porta (10x20x10) em madeira com pintura em esmalte semilustro com: (ver DET. 09) - 1 Critério de montar cavante e alizar com pintura em esmalte semilustro - Círculo Adido 1 unidade	P4B	TROCAR FOLHA DE PORTA E FERRAGENS porta (0x20x10) em madeira com pintura em esmalte semilustro com: (ver DET. 09) - 1 Critério Adido cavante e alizar com pintura em esmalte semilustro 4 unidades
P3A	PORTA PIVOTANTE NOVA COMPLETA porta (0x20x10) em madeira com pintura em esmalte semilustro com barra R-10 - 1 Critério Adido cavante e alizar com pintura em esmalte semilustro - Círculo Adido 2 unidades	P11	DIAMAS PORTAS, PORTÕES E GRADES LIXAR E PINTAR pintar: Círculo Adido cavante e alizar com pintura em esmalte semilustro - Círculo Adido 2 unidades
P3B	PORTA NOVA COMPLETA porta (0x20x10) em madeira com pintura em esmalte semilustro com: (ver DET. 09) cavante e alizar com pintura em esmalte semilustro - Círculo Adido 1 unidade	OR2:	1 - refilatório: reaparelhar grade - rachadura, trocar pino e corrigir das peças; instalar R-10 2 - instalar em sua base no chão da sala para o fechamento 3 - instalar internet na estrutura e no SOG-50 4 - fazer instalação de internet na segurança e sala de professores 5 - trocar vidro na abstração da secretaria 6 - trocar vidro do toldo das salas do topo, substituir calha e montar manuseio para água 7 - trocar: e, se necessário, troca a ferragem das janelas existentes 8 - arremate de espelhos, em sala de aula no tempo 9 - lavar e espalar grades, em guarda-corpo do mezanino, rampa e muro externo 10 - reaparelhar embudo externo 11 - reaparelhar telhado de embudo no rampa 12 - pintar todo o prédio inteiro (cor Lago-Coruscante) e externas (ver DET. 10) 13 - instalar conjunto de placa descritiva em 12 portas 14 - instalar bioparcos infantis em 08 salas 15 - fechar presença física (em média 08 x 12m), próximo ao pátio, feito em dois níveis de configuração 16 - comprar 30,00 m ² de revestimento de embudo interno e/ou externo 17 - executar lavatório em alvenaria, na área externa 18 - instalar grade de saída da rampa, acima do guarda-corpo, no 1 ^o pavimento 19 - completar taxa na grade de rampa, no térreo 20 - pintar no toldo 115,00m ² de grama ornamenta ou similar 21 - instalar 4 ventiladores por sala de aula e 2 nas demais. Tudo de 60 unidades 22 - considerar a taxa de tomada elétrica, em média 50 tomadas composto 23 - desmontar portas e janelas (ver DET. 10) e parafusos adequados. Instalar portas em concreto armado (A= 28,00m ²) e calha adequada. Instalar 10 m ² de mureta. Instalar 10 m ² de drenagem para escoamento de Detritus C-13 15 de pontos 24 - pintura de grade de parafusos (A= 5,70 m ²) e portas 25 - pintar com tinta preta, no cor: Concreto 26 - instalar 10 m ² de grade de saída da rampa, no 1 ^o pavimento 27 - "seu desenvolvimento" composto em madeira com espessura máxima de 25 cm, de 40 cm e grade de compensação interna de 98% em relação a espessura média de compensação. Juntas a face e com espessura 1/4", a compensação deve ser processada através de uso de vibratória ou moagem manual. 28 - utilizar grade de madeira não deve apresentar material orgânico e impurezas, e deve ser aprovada especificação técnica de 28 (ensaio C-28) 29 - substituir rampa existente no pórtico frontal, com sua durificação e com
P4	PORTA NOVA COMPLETA porta (0x20x10) em madeira com pintura em esmalte semilustro com: (ver DET. 09) cavante e alizar com pintura em esmalte semilustro - Círculo Adido 2 unidades		
P4B	TROCAR FOLHA DE PORTA E FERRAGENS porta (0x20x10) em madeira com pintura em esmalte semilustro com: Valentino cavante e alizar com pintura em esmalte semilustro - Círculo Adido 1 unidade		
P4C	TROCAR FOLHA DE PORTA E FERRAGENS porta (0x20x10) em madeira com pintura em esmalte semilustro com: Horvatec Axial cavante e alizar com pintura em esmalte semilustro - Círculo Adido 2 unidades		
P4D	TROCAR FOLHA DE PORTA E FERRAGENS porta (0x20x10) em madeira com pintura em esmalte semilustro com: Valentino cavante e alizar com pintura em esmalte semilustro - Círculo Adido 1 unidade		
P5A	TROCAR LOUÇA NOVA FOLHA DE PORTA E FERRAGENS porta (0x15x10) em madeira com pintura em esmalte semilustro com: Valentino 1 unidade		
P5B	TROCAR LOUÇA NOVA FOLHA DE PORTA E FERRAGENS porta (0x15x10) em madeira com pintura em esmalte semilustro com: Horvatec Axial 10 unidades		
P6	PORTÃO NOVO porta (10x20x10) em ferro com pintura em esmalte semilustro com: Círculo Adido 1 unidade		



	NOVA FRIBURGO PREFEITURA
DESCRIÇÃO PROJETO DE ARQUITETURA PARA REFORMA DA ESCOLA MUNICIPAL MESSIAS DE MORAES TEIXEIRA	
ENDEREÇO RUA ARY PARREIRA, s/nº - OLARIA - NOVA FRIBURGO	
Nº DO PROCESSO 3.763/2019	ASSUNTO: PLANTAS BAIXAS - DETALHES
SECRETÁRIO ECGP: SUB-SECRETÁRIO ECGP: AUTOR DO PROJETO:	
Pierre da Silva Moraes - matrícula: 62728	
Sergio Abi Ramia Levonto - CAU A29786-0 - matrícula: 100.668	
Alexandre Souza Tardelli Sengulard - CAU A26109-0 - matrícula: 116.267	
DATA: MAI / 2022	ÁREA TOTAL DE CONSTRUÇÃO: 1.424,18 m²
ESCALA: INDICADA	PLANCIA: 02 / 02
ANEXO: _____	

