


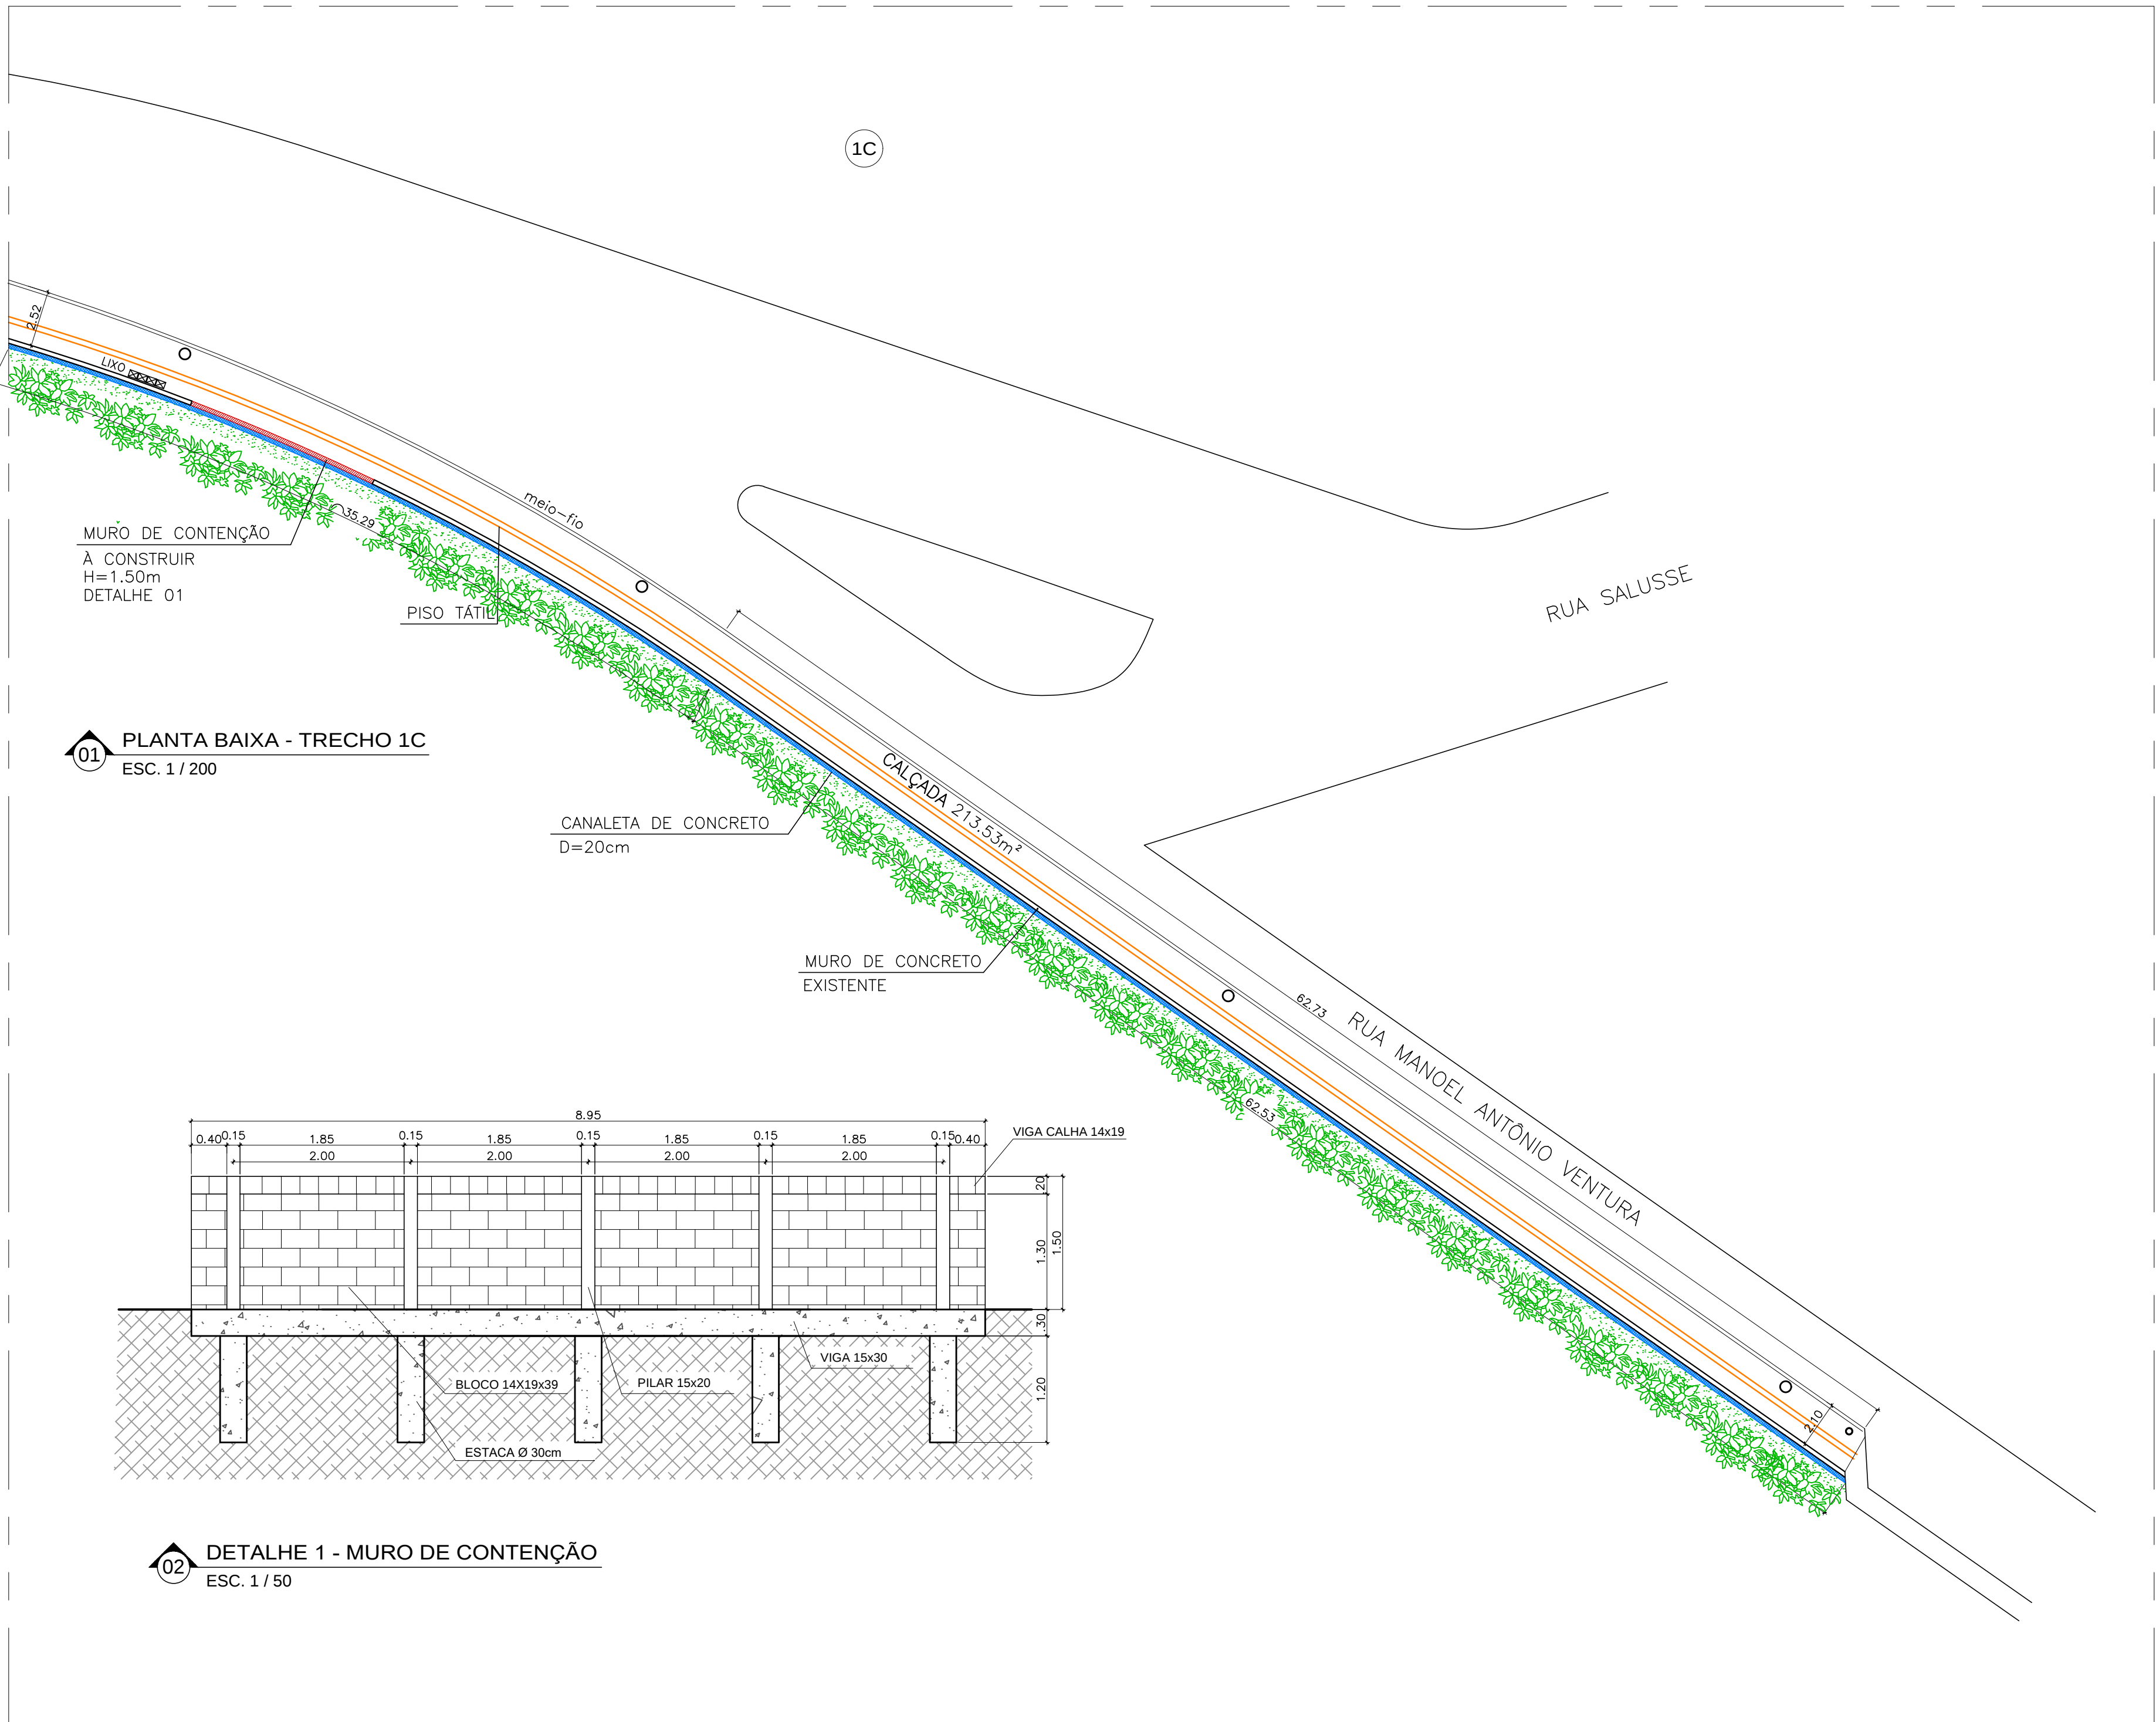

	ÁRVORE EXISTENTE
	POSTE EXISTENTE

1 - O PROJETO DA REFORMA DAS CALÇADAS, FOI BASEADO SOBRE UM LEVANTAMENTO TOPOGRÁFICO DESATUALIZADO, SENDO ASSIM, AS ÁREAS INDICADAS FORAM ESTIMADAS.

PARA QUE O PROJETO, SEJA FINALIZADO, DE ACORDO COM A REAL CONDIÇÃO EXISTENTE NO LOCAL, DEVERÁ SER APRESENTADO UM LEVANTAMENTO PLANIALTIMÉTRICO CONTENDO TODA A INFRAESTRUTURA PRESENTE NA ÁREA DE INTERVENÇÃO;



Nº DO PROCESSO:	TRECHO 1A
BAIRRO: CENTRO VILA AMÉLIA	ASSUNTO: PLANTA BAIXA

AUTOR DO PROJETO: Cristiane Ferreira - Arquiteta - CAU/BR A93544-1 Matr. 100.725

DATA :	ESCALA :	DESENHO :	PRANCHA :
AGOSTO / 2021	1/200		03/04

[illegible]