


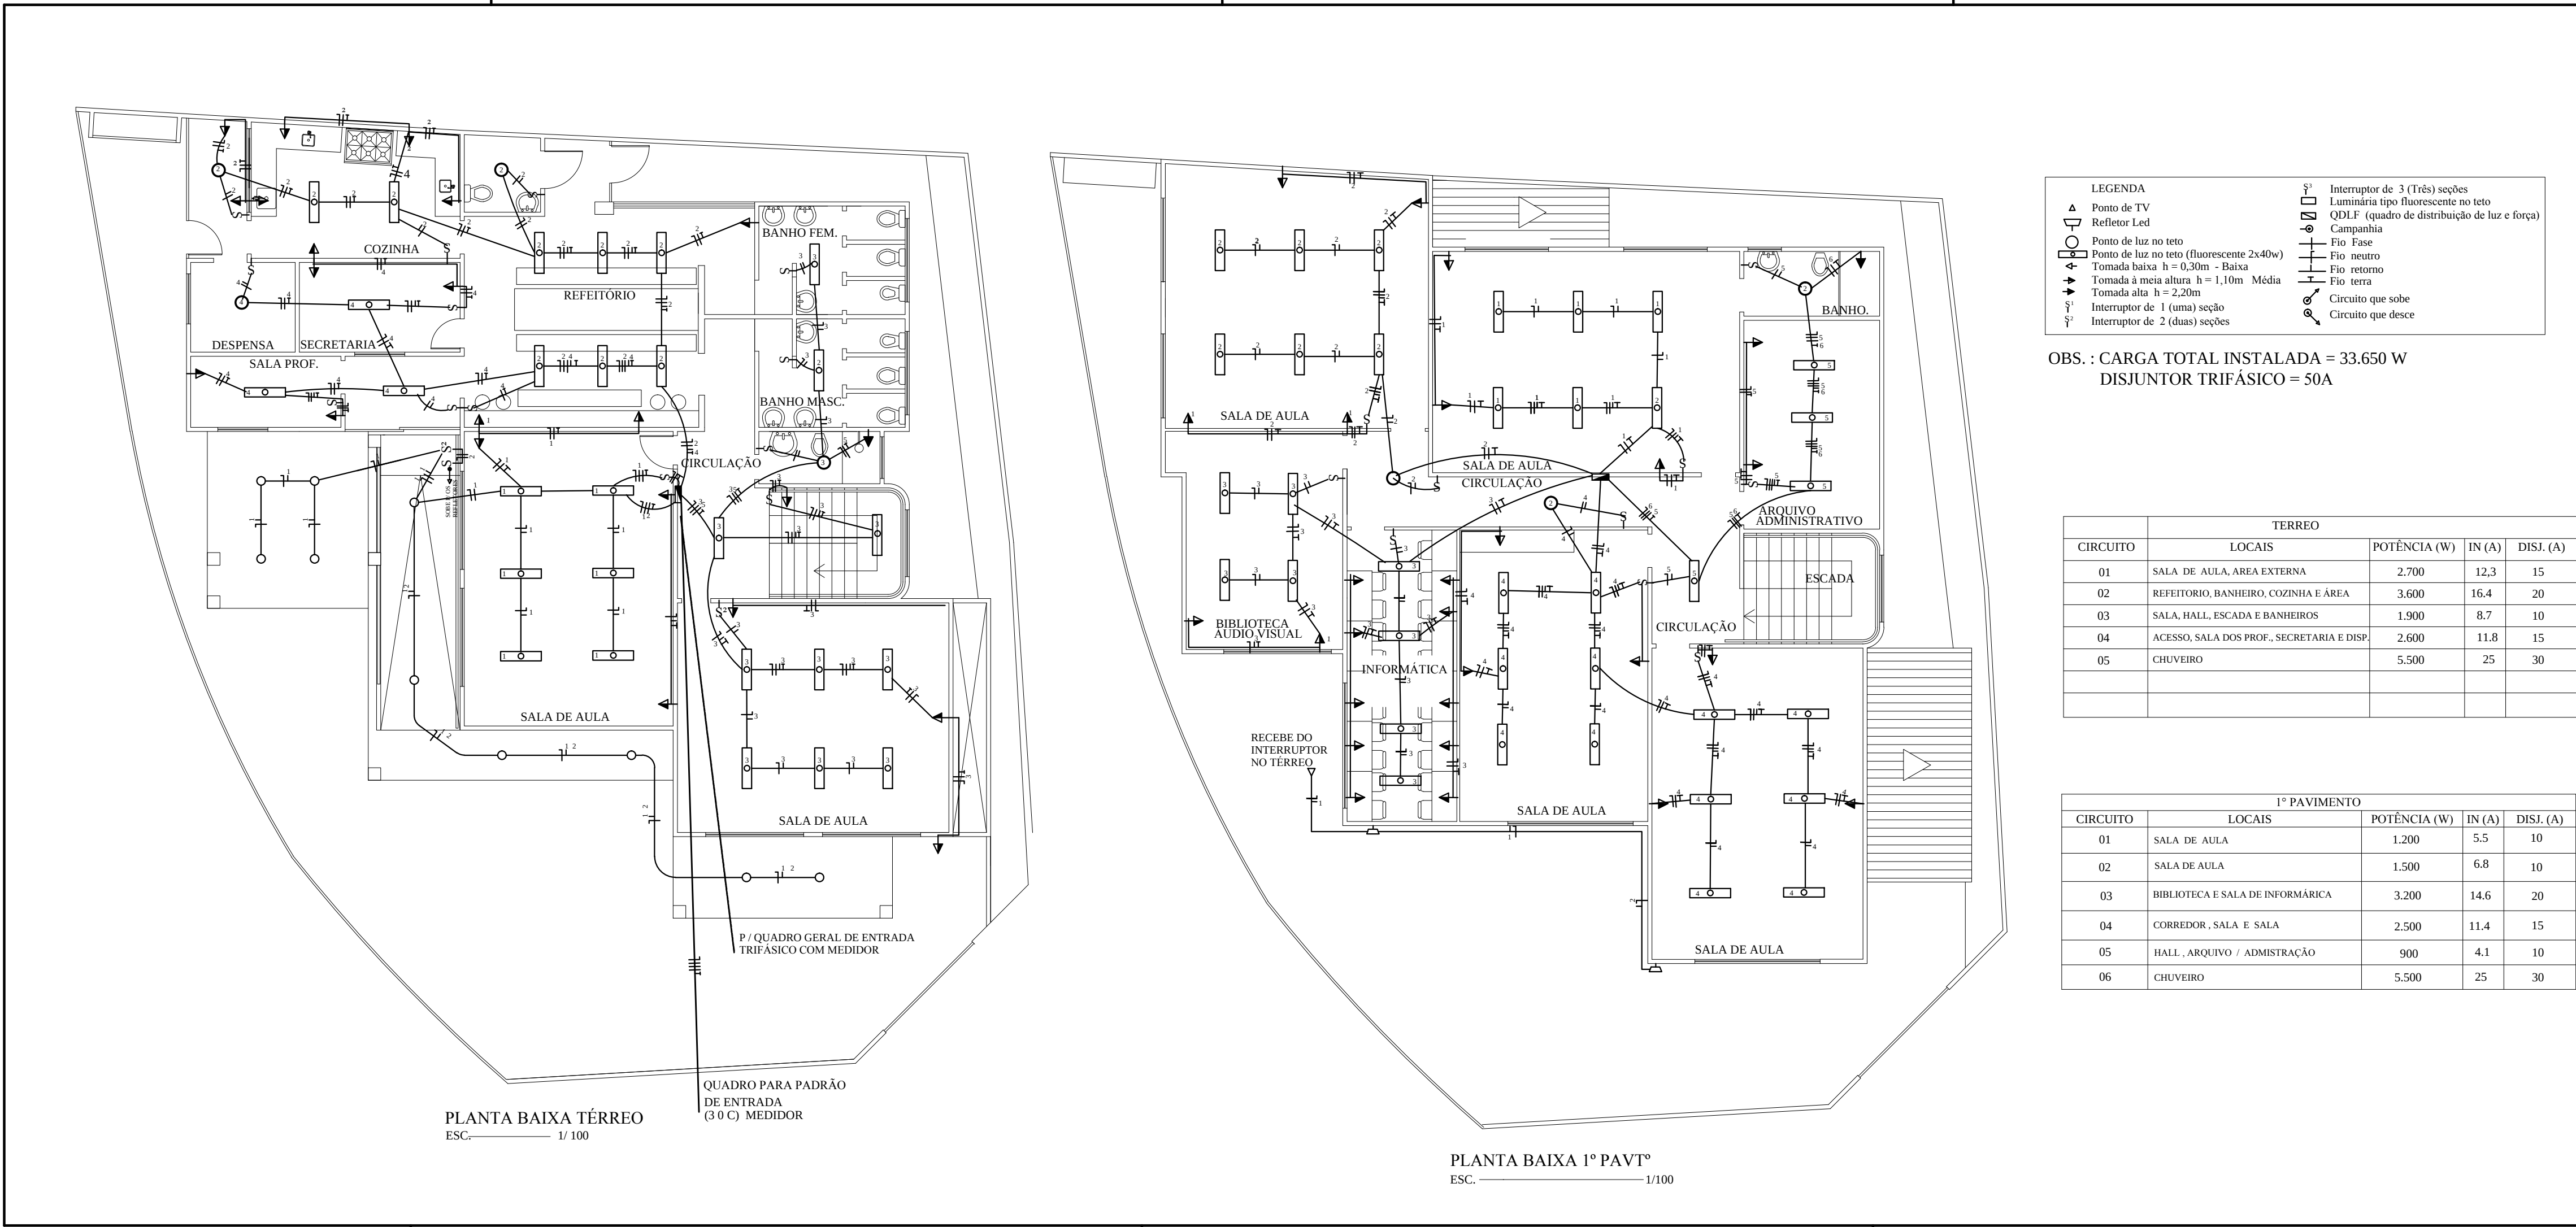

NOVA FRIBURGO
PREFEITURA

ESCOLA HÉLIO GONÇALVES CORREA

TÍTULO

TERREO	
ITEM	QUANTIDADE / UNIDADE
TOMADA SIMPLES	21 UNIDADES
INTERFLOPOR DE 2 SEÇAO	15 UNIDADES
QUADRO DE DISTR. P 4 DISJUNTOR	01 UNIDADE
LUMINARIA FLUORESCENTE 2 x 40 W	27 UNIDADES
LUMINARIA SIMPLES	14 UNIDADES
CABO 2,5 mm²	700 MTS
CABO 4 mm²	100 MTS
CABO 6 mm²	50 MTS

Nº DO PROCESSO:

ASSUNTO:
PLANTA DE ELÉTRICA

SECRETÁRIO EGP :

1º PAVIMENTO	
ITEM	QUANTIDADE / UNIDADE
TOMADA SIMPLES	26 UNIDADES
INTERFLOPOR DE 2 SEÇAO	10 UNIDADES
QUADRO DE DISTR. P 4 DISJUNTOR	01 UNIDADE
LUMINARIA FLUORESCENTE 2 x 40 W	36 UNIDADES
LUMINARIA SIMPLES	3 UNIDADES
CABO 2,5 mm²	630 MTS
CABO 4 mm²	72 MTS

DATA
MAIO / 2019

ESCALA
INDICADA

PRANCHA
ÚNICA

OBSERVAÇÕES: