
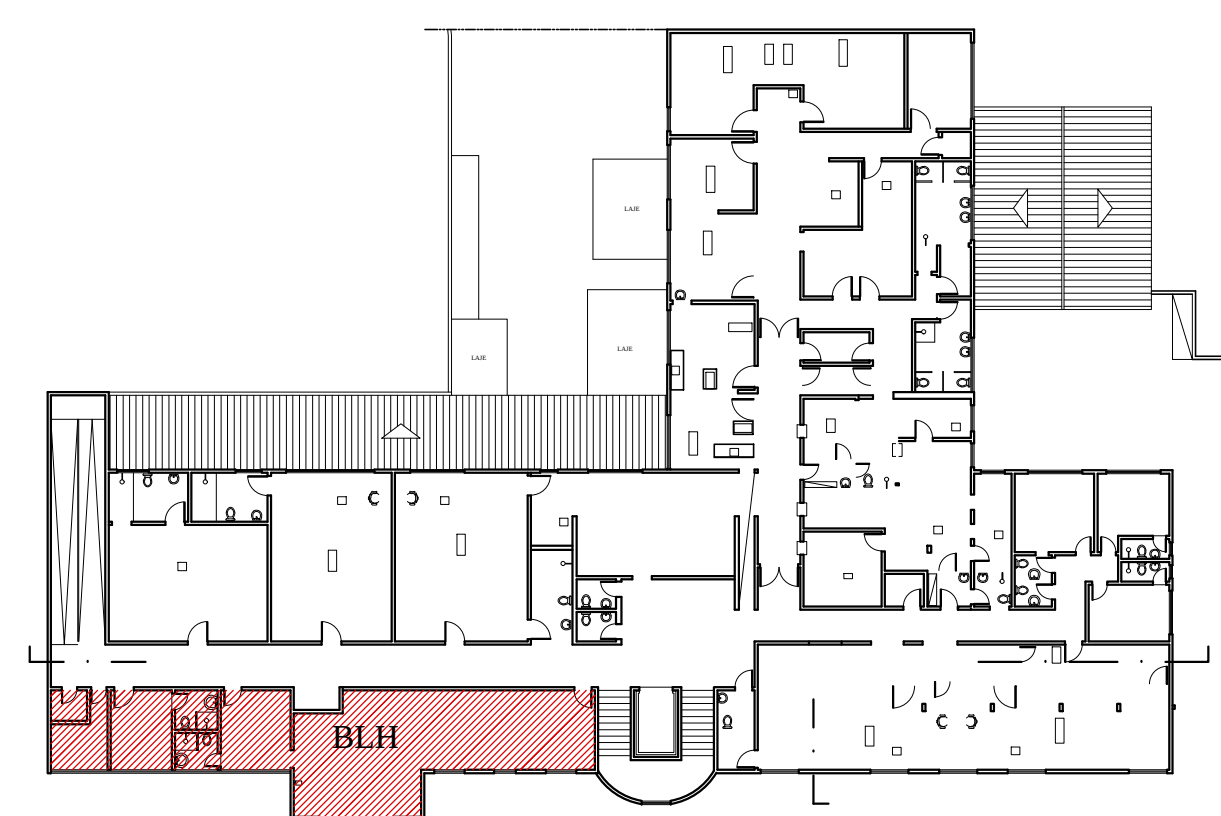


- 1 - NENHUM ELEMENTO ESTRUTURAL PODERÁ INTERFERIR NA PASSAGEM DO RAMAL DE GÁS
- 2 - AS RAMIFICAÇÕES SERÃO EXECUTADAS EM TUBOS DE AÇO-CARBONO ZINCADO, COM ESPESSURA DE PAREDE CORRESPONDENTE A SCHEDULE 40
- 3 - AS INTERLIGAÇÕES DAS RAMIFICAÇÕES DOS TUBOS SERÃO EXECUTADAS EM ROSCAS TIPO MACHO CÔNICA E FEMEA PARALELA DEVENDO SER APLICADO FITA DE PENTATETRA FLUOR ETILENO (EX.: TEFLON, INCOFLON OU SIMILAR). NÃO É PERMITIDO O USO DE MASSA ZARÇO VERMELHO (Pb304) E/OU FIOS DE CÂNHAMO.
- 4 - AS CONEXÕES ATÉ Ø1" DEVERÃO SER DE FERRO MALHEVAL OU AÇO FORJADO 300LB E AS DEMAIS SOLDÁVEIS
- 5 - AS INTERLIGAÇÕES DAS RAMIFICAÇÕES EXECUTADAS COM TUBOS DE AÇO
- 6 - NOS CASOS DE SUPERPOSIÇÃO DE TUBOS DE INSTALAÇÕES DIVERSAS, AS DE GÁS DEVERÃO FICAR ACIMA DAS DEMAIS
- 9 - TODA A INSTALAÇÃO DE GÁS DEVERÁ ESTAR DE ACORDO COM AS NORMAS DO REGULAMENTO DA CEG. CONFORME DECRETO Nº 23317 DE 10/06/97
- 11 - TODA A TUBULAÇÃO DE GÁS EMBUTIDA EM PAREDE DEVERÁ SER PROTEGIDA POR TUBULO MACIÇO DE NO MÍNIMO 20cm PARA CADA LADO.
- 12 - TODA A TUBULAÇÃO NO PISO DEVERÁ SER EMBUTIDA OU ENVELOPADA.
- 13 - A CABINE DE MEDIÇÃO É EXISTENTE E ENCONTRA-SE NO ALINHAMENTO PREDIAL, EM FUNCIONAMENTO, E DEVERÁ SER REFEITA DENTRO DOS PADRÕES DA CEG CONFORME DETALHE.

VISTA LATERAL S.E.C.


Isometric view of the building layout showing the layout of the building with dimensions and room labels. The layout includes a main building with a central corridor (CORREDOR) and two rooms: PROCESSAMENTO and ENFERMARIA. The dimensions are as follows:

- Overall width: 1.61
- Overall depth: 6.85
- Room PROCESSAMENTO width: 1.42
- Room PROCESSAMENTO depth: 1.48
- Room ENFERMARIA width: 1.75
- Room ENFERMARIA depth: 3.76
- Corridor (CORREDOR) width: 0.85
- Corridor (CORREDOR) depth: 6.85

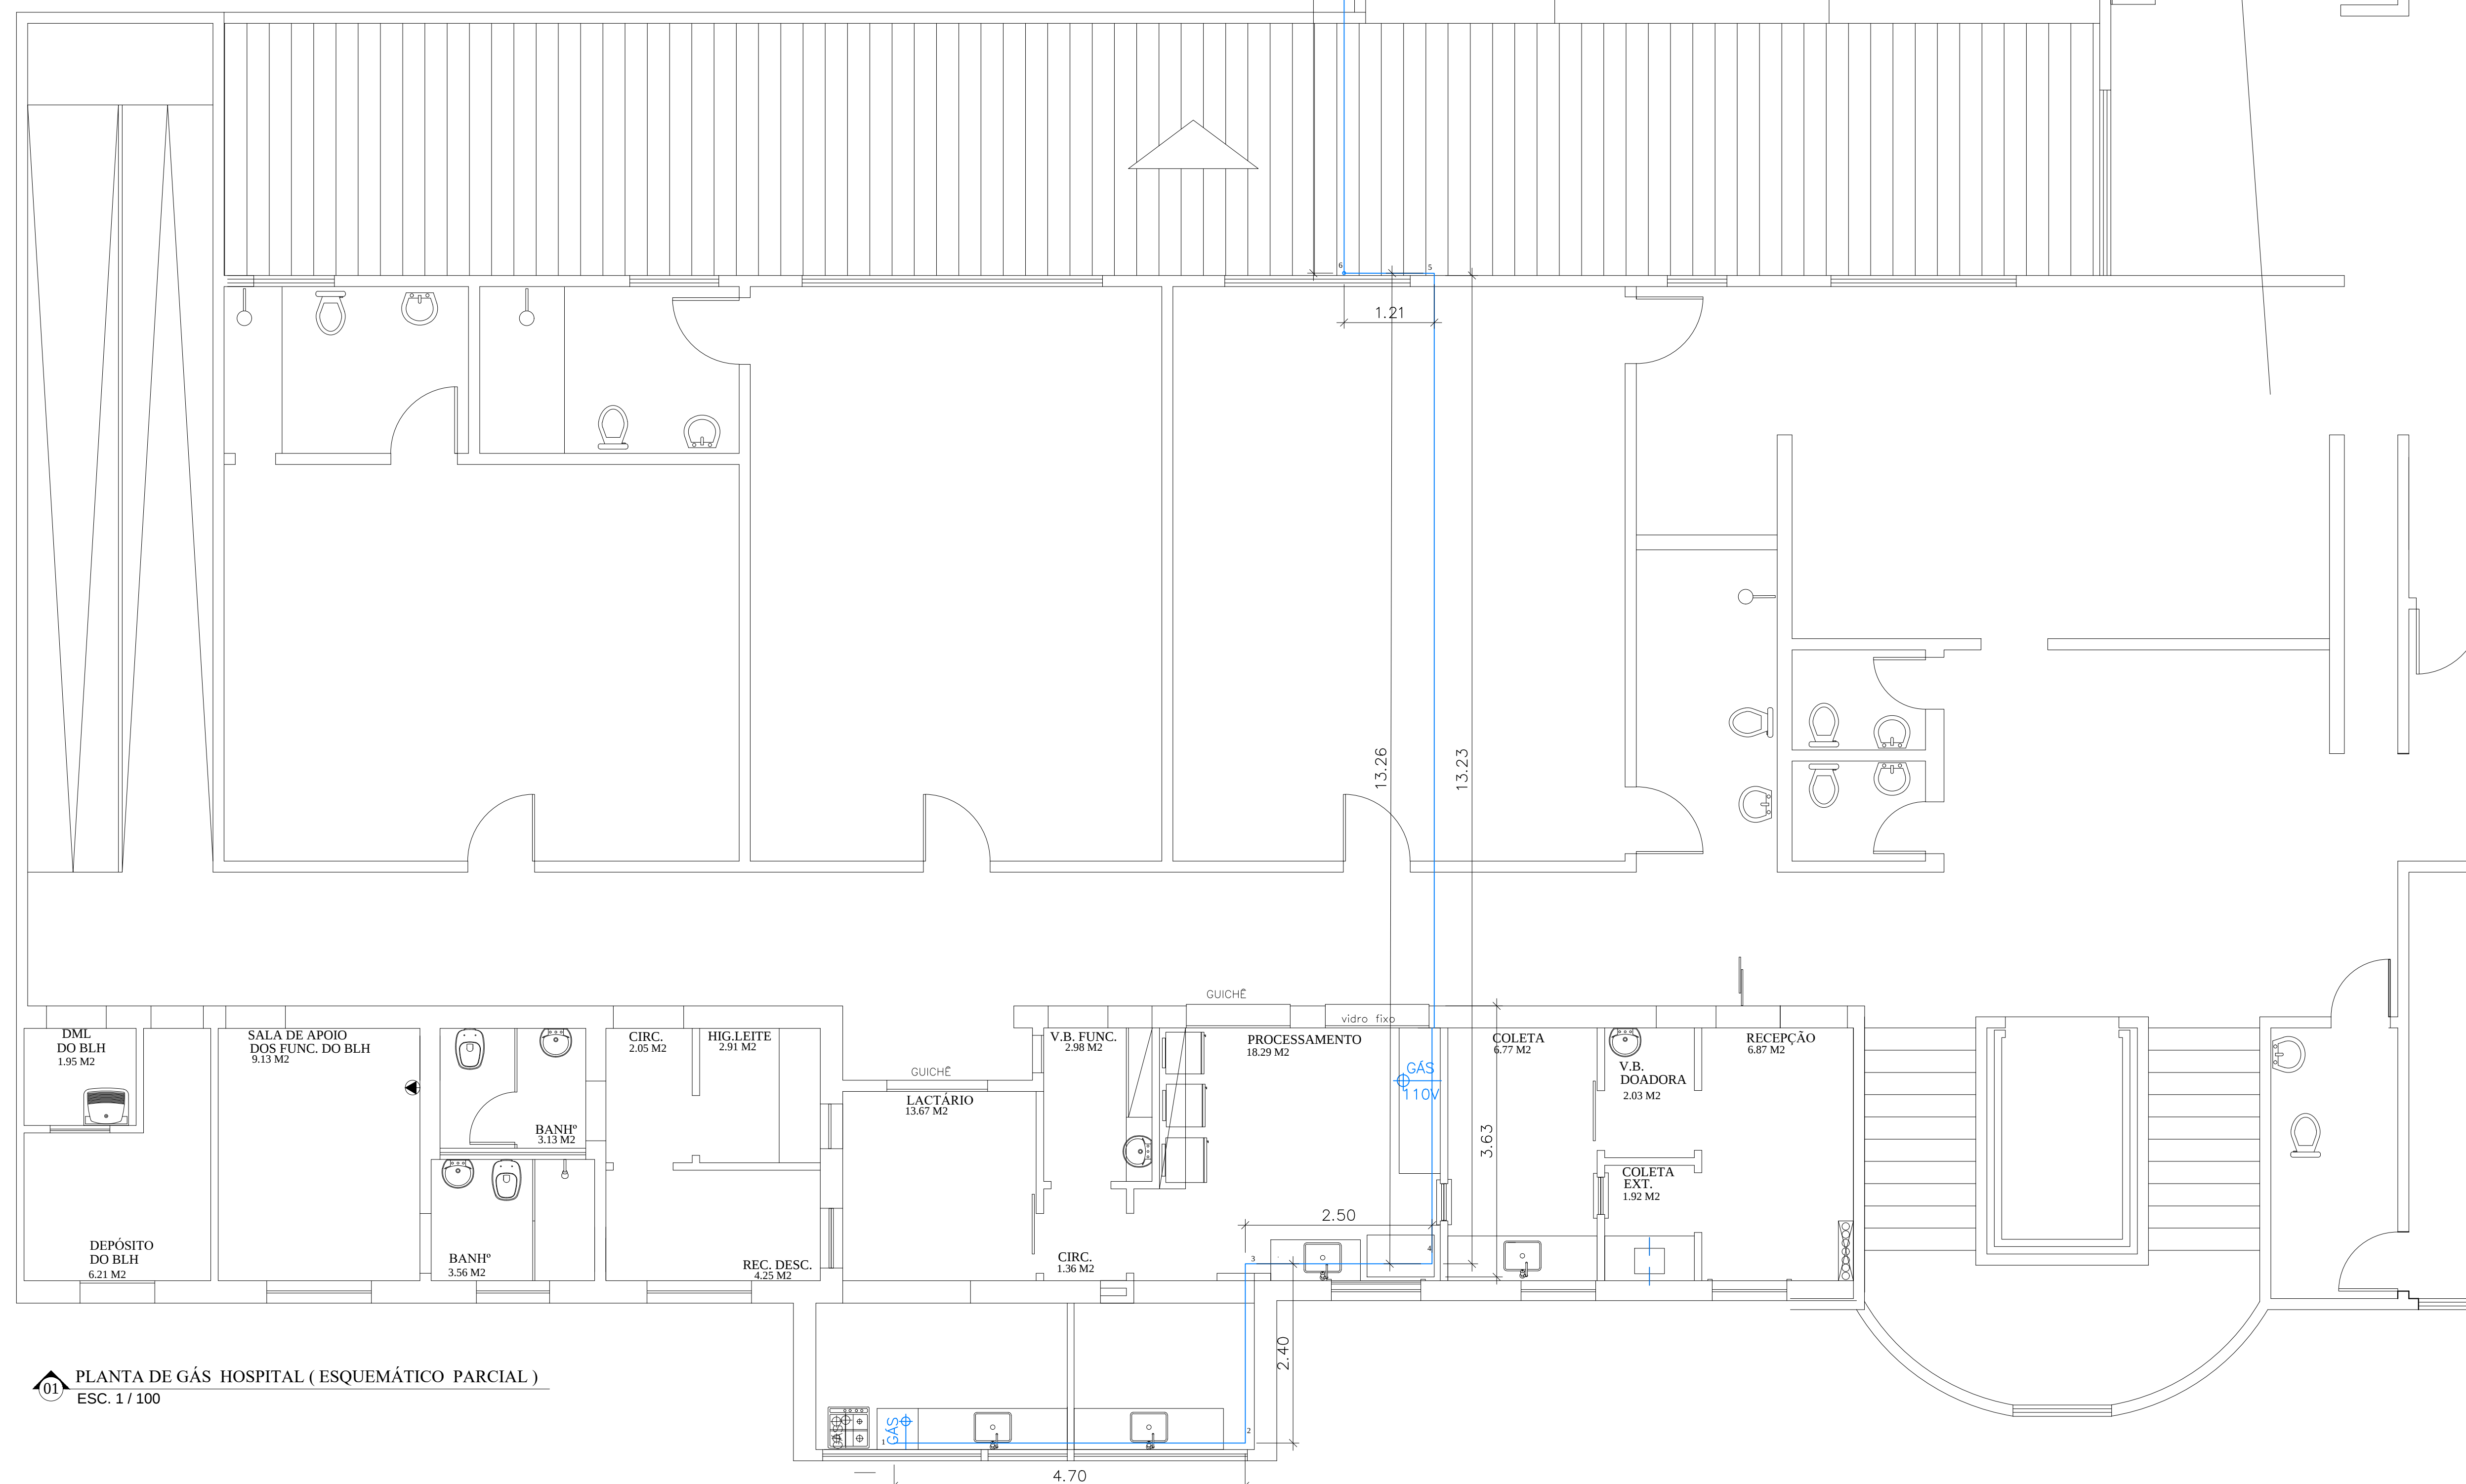

03 PLANTA DE LOCALIZAÇÃO DO BLH - 2º PAVto.
SEM ESCALA

PUNTO DE GAS COM REGISTRO	
DUTO	
1	4.70 M
2	2.40 M
3	2.50 M
4	13.23 M
5	1.21 M
6	13.60 M
7	2.50 M
TOTAL = 40.14 M	

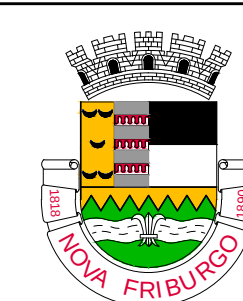

NOVA FRIBURGO

BANCO DE LEITE

Nº DO PROCESSO:	REFORMA BLH DA MATERNIDADE MUNICIPAL
BAIRO: Centro Rua Antônio Fernandes Mônica, 12	ASSUNTO: INSTALAÇÃO DE GÁS (PARCIAL)
End: SECRETÁRIO EGCP:	Walter Luiz Thuller - Matrícula: 200.00372
SUB-SECRETÁRIO EGCP:	Sérgio Abi Ramia Levorato - Matrícula: 100.608
AUTOR DO PROJETO:	

ARQUIVO:

DATA:	ESCALA:	DESENHO:	PRANCHA:
AGOSTO / 2019	1/50		01/01

OBSERVAÇÕES:

COR 7(PRETA)	
COR	PENA
1	0.10
2	0.20
3	0.30
4	0.40
5	0.50
6	0.60
7	0.70

BY LAYER(COLOR)	
COR	PENA
8	0.10
9	0.20
12	0.40
40	0.40
252	0.10
253	0.20