



DUTO		
1	$7.98+1.23+2.48+5.00=$	16.69 M
2	$8.08+1.20+2.06+5.00=$	16.34 M
3	$19.25+5.00 =$	24.25 M
4	$10.86+5.00 =$	15.86 M
5	$5.43+5.00 =$	10.43 M
6	$5.07+5.00 =$	10.07 M
7	$1.81+0.26+5.00 =$	7.07 M
TOTAL =		100.71 M



NOVA FRIBURGO

BANCO DE LEITE

Nº DO PROCESSO:	REFORMA BLH DA MATERNIDADE MUNICIPAL
-----------------	--------------------------------------

BAIRRO: Centro Rua Antônio Fernandes End: Moreira, 12	ASSUNTO: INSTALAÇÃO DE AR CONDICIONADO
---	--

SECRETÁRIO EGCP : Walter Luiz Thuller - Matrícula: 200.00372


SUB-SECRETÁRIO EGCP: Sérgio Abi Ramia Levorato - Matrícula: 100.608

AUTOR DO PROJETO: _____

ARQUIVO :

DATA :	ESCALA :	DESENHO :	PRANCHA :
AGOSTO / 2019	1/50		01/01

OBSERVAÇÕES:	
--------------	--

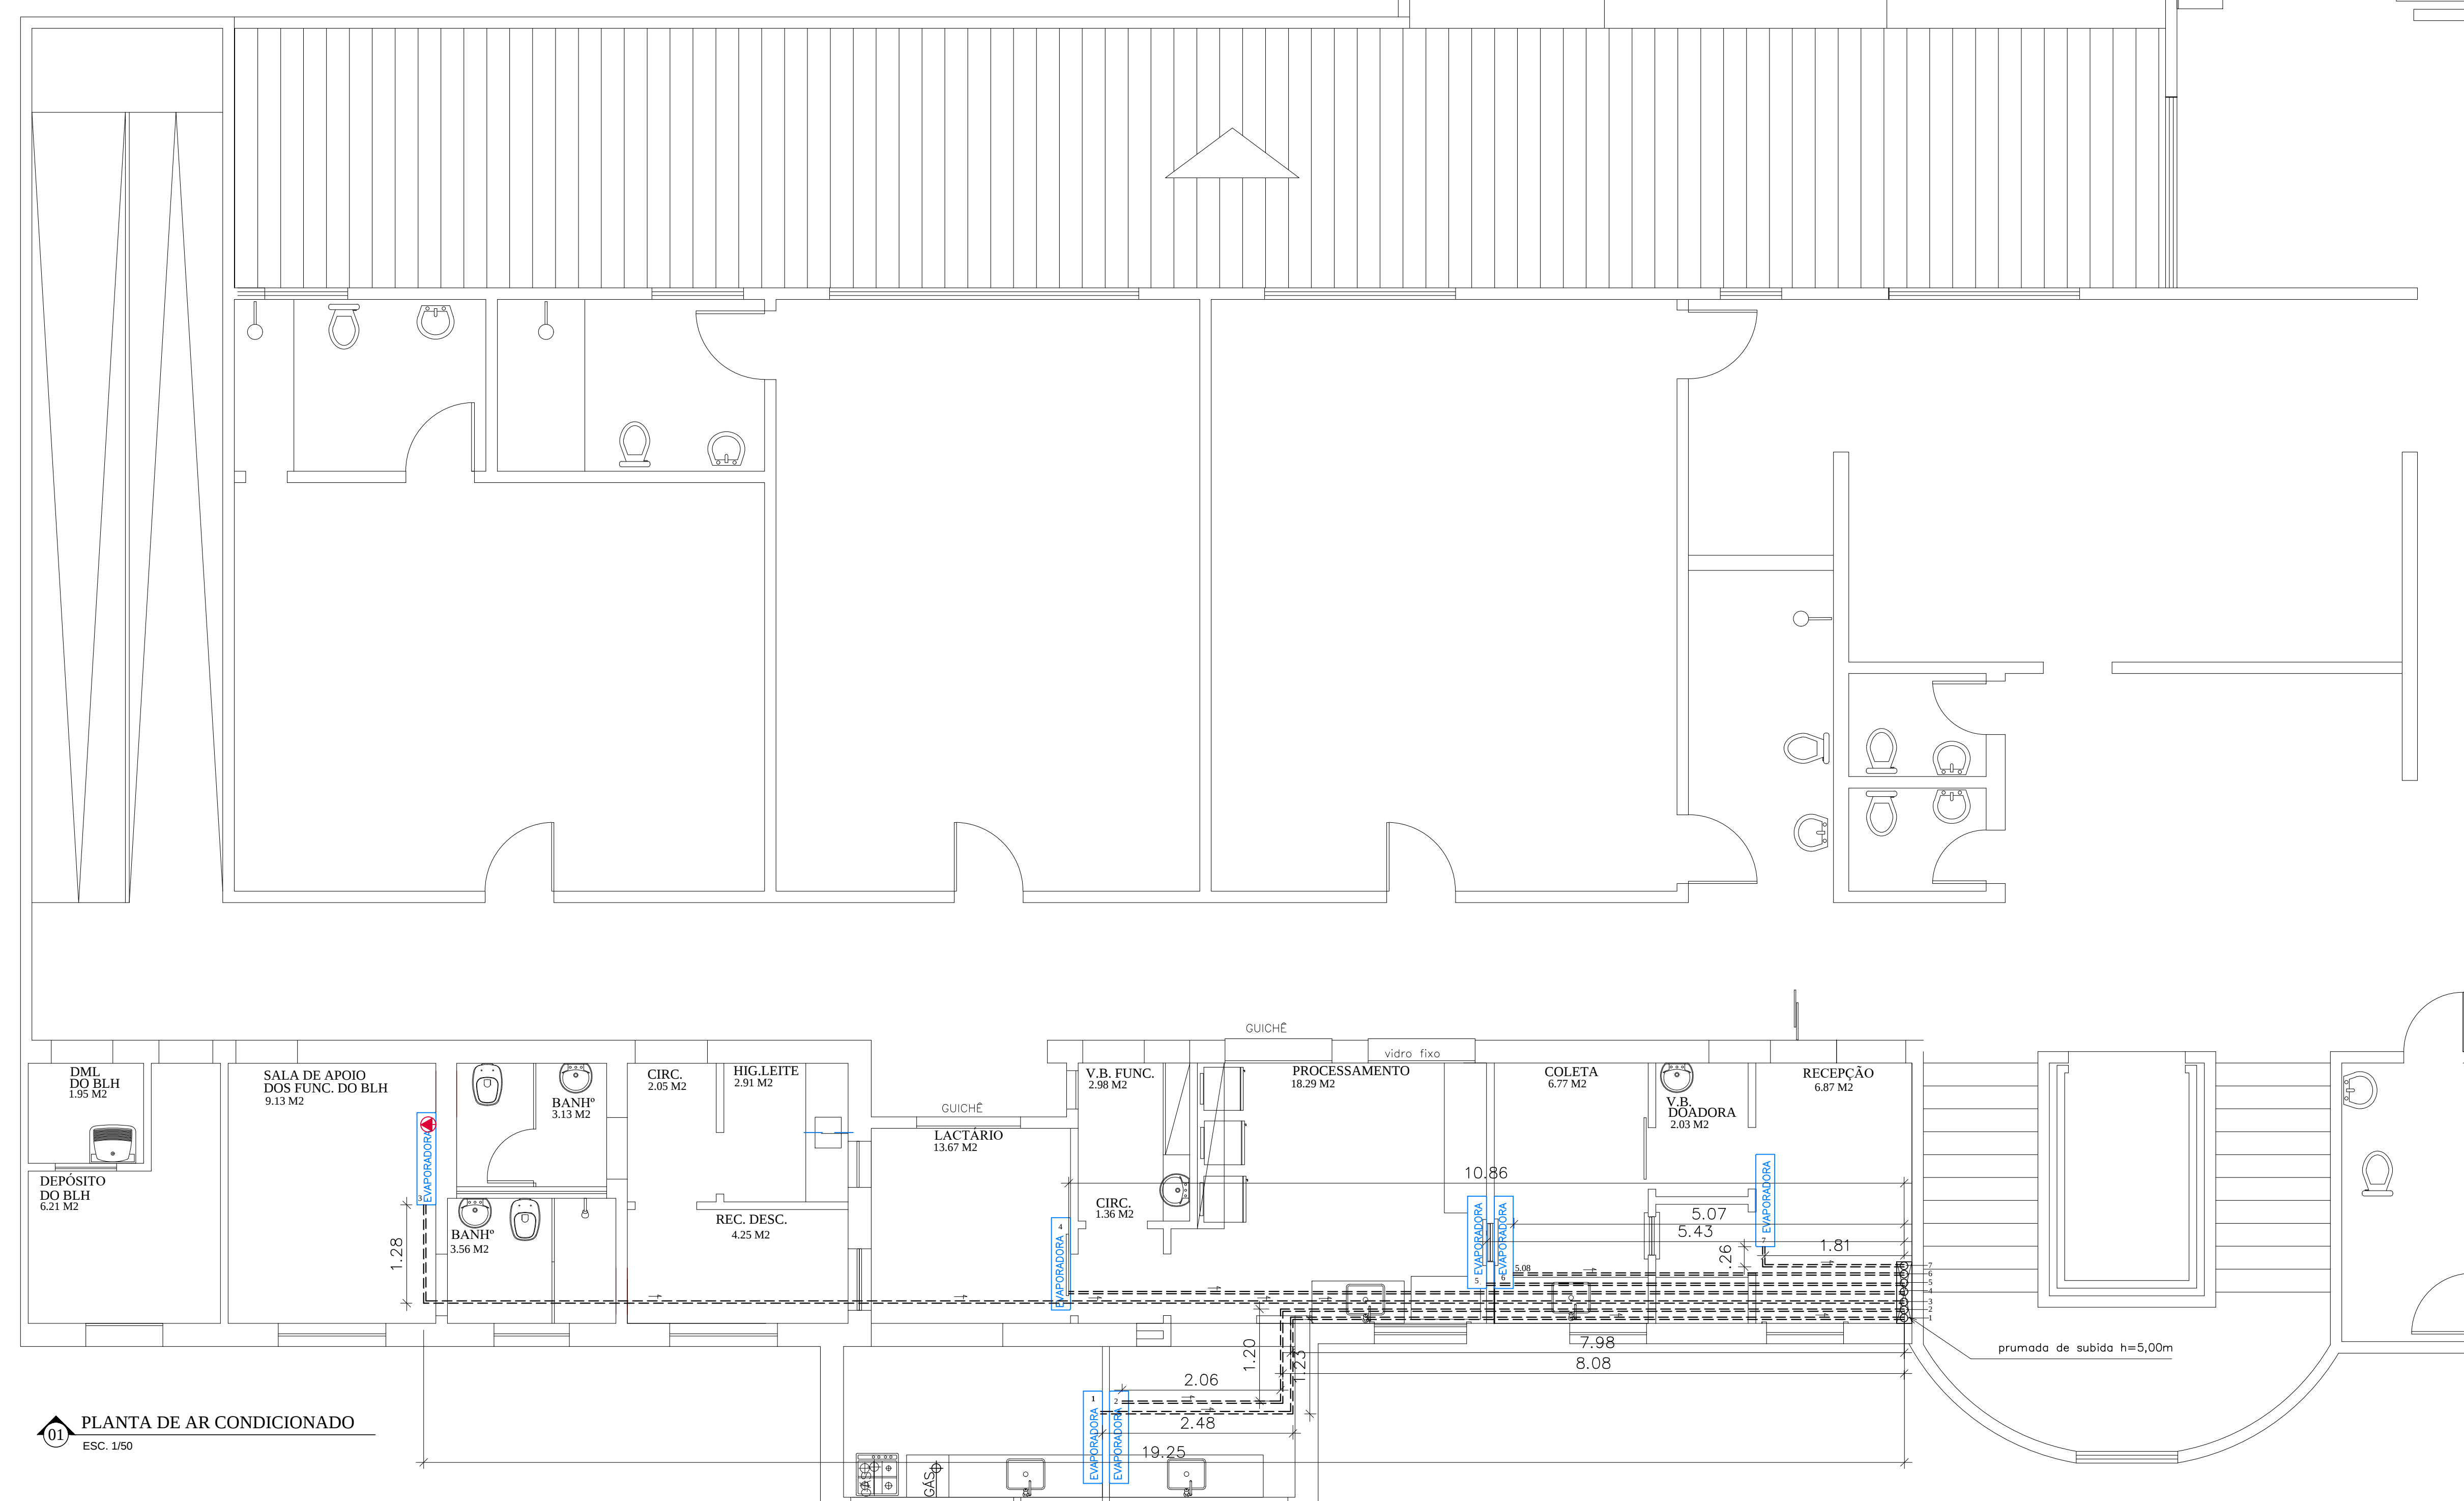

01 PLANTA DE AR CONDICIONADO
ESC. 1/50

COR (MPRETA)	
COR	PENAL
1	0.15
2	0.20
3	0.30
4	0.40
5	0.50
6	0.60
7	0.70

BY LAYER(COLOR)	
COR	PENAL
8	0.15
9	0.20
12	0.40
40	0.40
250	0.15
253	0.20