


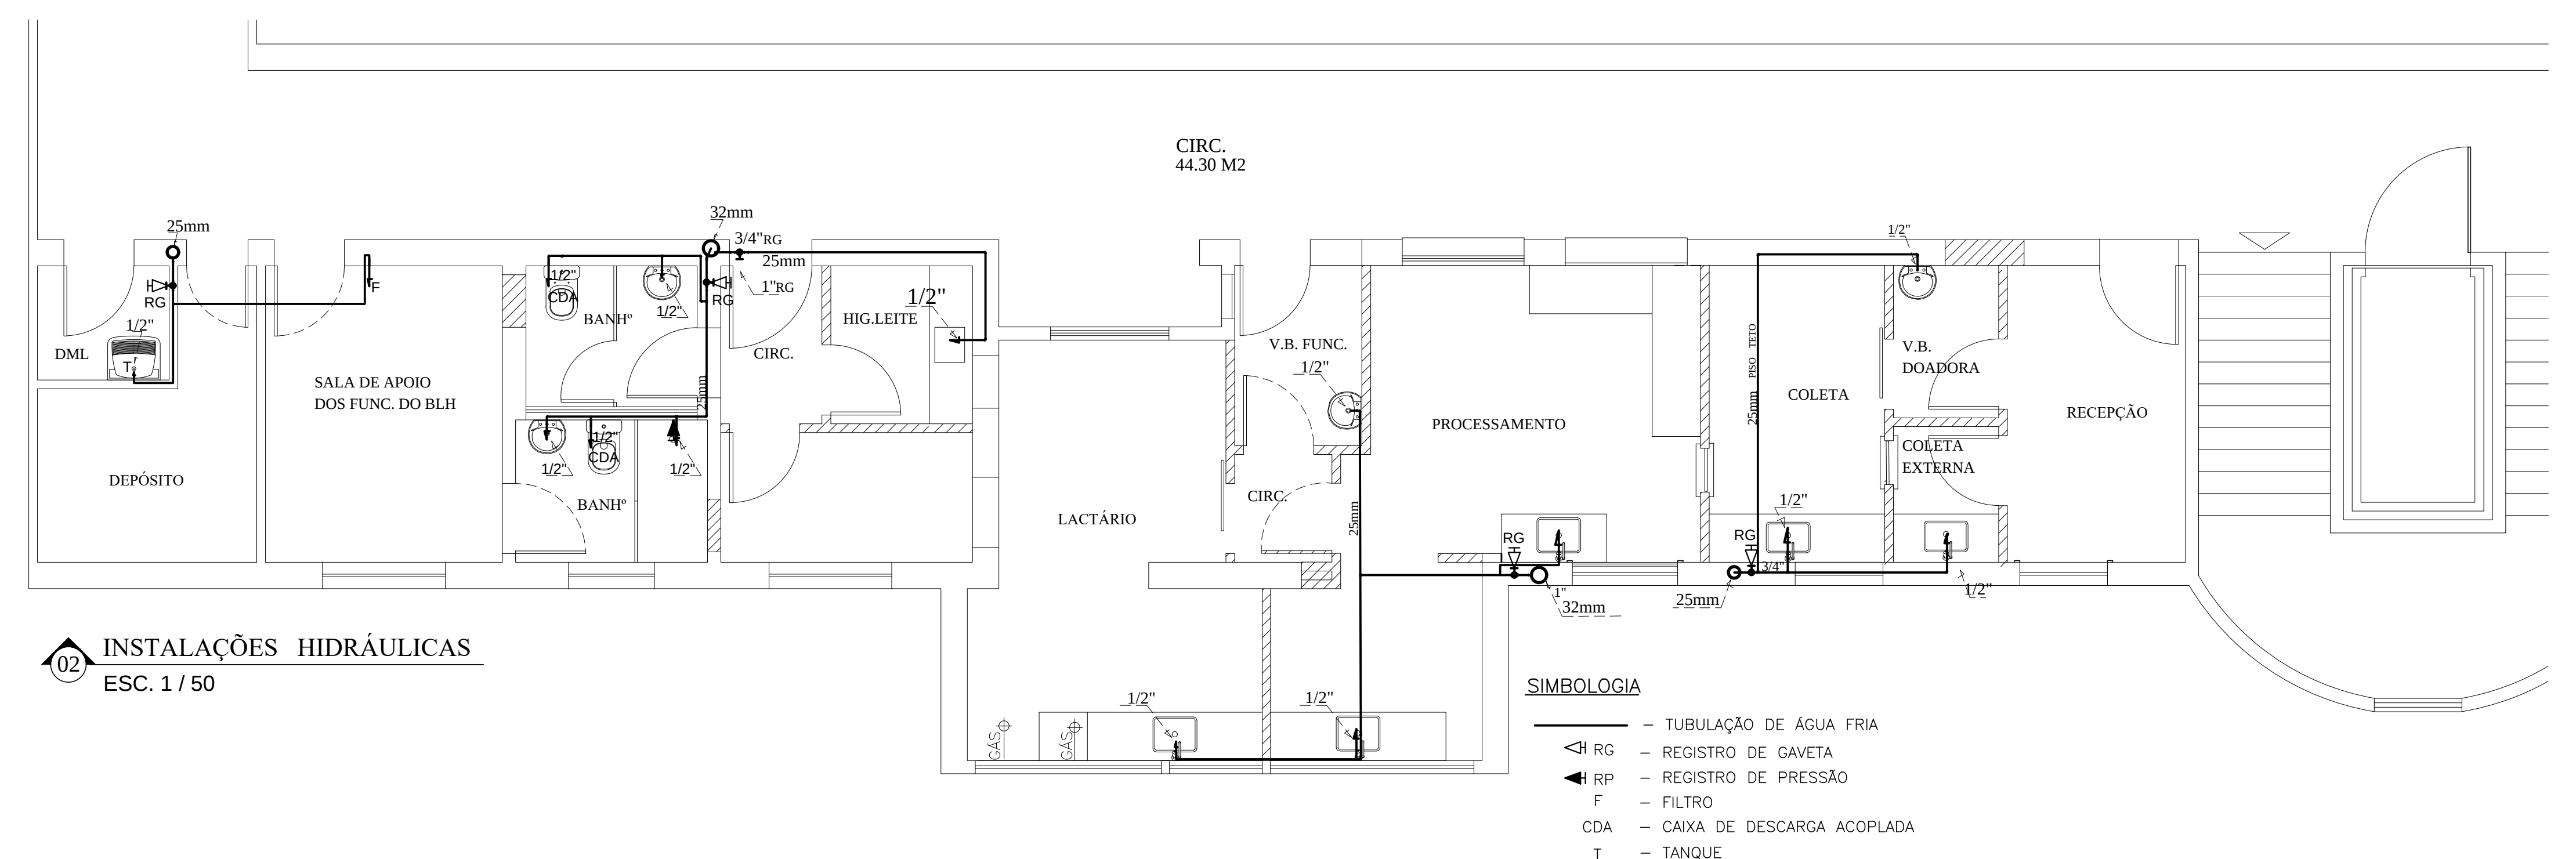

BANCO DE LEITE		QUANTIDADE	UNIDADE
MATERIAL HIDRÁULICO			
01	RG 3/4" – METÁLICO	3	PEÇAS
02	ADAPTADOR 25X3/4" LR PVC SOLD. MARRON	7	PEÇAS
03	TEE 25X25 PVC SOLD. MARRON	7	PEÇAS
04	JOELHO 25X3/4" AZUL COM ANEL METÁLICO	15	PEÇAS
05	JOELHO 90X25 PVC SOLD. MARROM	17	PEÇAS
06	PLUG DE 1/2" ROSCAVEL	15	PEÇAS
07	RG 1" – METÁLICO	2	PEÇAS
08	TEE 32X32 PVC SOLD. MARRON	2	PEÇAS
09	TEE 32X25 PVC SOLD. MARRON	4	PEÇAS
10	REDUÇÃO DE 32X25 PVC SOLD. MARROM	2	PEÇAS
11	ADAPTADOR 32X1" LR PVC SOLD. MARROM	4	PEÇAS
12	RP 3/4" – METÁLICO	1	PEÇA
13	LUVA 25X3/4" AZUL COM ANEL METÁLICO	1	PEÇA
14	TUBO DE 25M PVC SOLD. MARROM	9	TUBOS
15	TUBO DE 32M PVC SOLD. MARROM	1	TUBO
16	COLA ADESIVA	2	POTES
17	FITA VEDANTE 18MX X 10M	3	CAIXAS
18	LÂMINA DE SERRA	5	PEÇAS
19	BUCHA DE REDUÇÃO 3/4" X 1/2" PVC	15	PEÇAS

OBSERVAR: QUE CONTEMPLAR NO ORÇAMENTO PIA-VASOS LOUÇAS E TORNEIRAS



NOVA FRIBURGO

BANCO DE LEITE

Nº DO PROCESSO:		PROJETO DE REFORMA DO BLH DA MATERNIDADE MUNICIPAL	
BAIRRO : Centro Rua Antônio Fernandes End : Menina, 12		ASSUNTO: PROJETO DE INSTALAÇÕES HIDRÁULICAS	
SECRETÁRIO EGCP : _____		Walter Luiz Thuller - Matrícula: 200.00372	
SUB-SECRETÁRIO EGCP : _____		Sérgio Abi Ramia Levorato - Matrícula: 100.608	
AUTOR DO PROJETO: _____			
ARQUIVO :			
DATA : AGOSTO / 2019	ESCALA : 1/50	DESENHO :	PRANCHA : 01/01

OBSERVAÇÕES:

COR_T(PRETA)	
COR	PENA
1	0.10
2	0.20
3	0.30
4	0.40
5	0.50
6	0.60
7	0.70

BY LAYER\COLOR	
COR	PENA
8	0.10
9	0.20
12	0.40
352	0.10
353	0.20