

**PREFEITURA MUNICIPAL DE NOVA FRIBURGO**

16/02/2022 17:03:51

AV ALBERTO BRAUNE, 225, CENTRO - NOVA FRIBURGO - RIO DE JANEIRO

CNPJ : 28.606.630/0001-23 Telefone : 2225259100 Email:

**BOLETIM DO CADASTRO IMOBILIARIO - BCI****CADASTRO DO IMÓVEL:**

Inscrição: 0905400130001-1	Matricula: 0020272	Inscrição Anterior:	
Data do Cadastro: 17/11/2017	Data Final:	Situação: ATIVO	Exercício: 2022

**LOCALIZAÇÃO DO IMÓVEL:**

Logradouro: RUA CLARINDO DA ROSA TEIXEIRA Nº 00130	CEP: 28633-370
Bairro: CONSELHEIRO PAULINO	Loteamento:
Complemento: AREA - A	Lote: Quadra:

**NOME PROPRIETÁRIO:**

Nome Proprietário: EMERSON PEREIRA VEIGA
CPF/CNPJ: 029.640.057-29

**POSSUÍDOR:**

Nome:	CPF:
-------	------

**001 - Características do Terreno**

Área do Terreno - 1009,50

Fração Ideal - 1,00

Benfeitorias - MURO E CALÇADA

Superfície - NORMAL

Fator de Topografia (FT) - PLANO (NORMAL)

Foro - Não

FCT - 1,00

Testada Principal - 16,50

Uso do Terreno - CONSTRUÍDO

Propriedade - PARTICULAR

Situação - MEIO DE QUADRA

Inclinação - PLANO

Fator de Adequação de Mercado - FAM - 266,00

**002 - Características da Edificação**

Área Edificada Principal - 699,54

Ano Construção - 1993,00

Grupo - COMÉRCIO/SERVIÇO

Conservação - REGULAR

A - PERMITIDO

Área Total Construída - 699,54

Tipo / Característica - COMÉRCIO/SERVIÇO

Categoria - POPULAR

Posição - FRENTE

Uso (TCLD) - NÃO RESIDENCIAL

**003 - Informações Adicionais**

Regularização Fundiária - Não

**VALOR VENAL:**

Territorial: R\$ 360.631,76

Predial: R\$ 273.015,07

Imóvel: R\$ 633.646,83

1) Portas internas

01 porta de alar interna (80x210 cm) em madeira, 1 Un

02 porta sanitária (60x210 cm) - 02 un

2) Janelas internas


01 janela interna (150x120 cm) com peitoril 100 cm de altura - 02 Un

02 janela interna (100x40 cm) com peitoril 180 cm x 01 un

- 151.  **alvenaria**, exposta sem revestimento
- 152.  **entlopf** com pintura acrílica azevinada cor Branco Neve
- 153.  **revestimento** cerâmico

- 01 cobertura em estrutura metálica com telha de alumínio
- 02 laje pré-moldada

10) para manutenção corrigida

 

01	02	00	01	02	00	01	02	00	01	02	
----	----	

LEGENDA PORTAS, PORTÕES E GRADES

- 1) *Portas internas*
- P1 porta de abito interno (80x110 cm) em madeira 1 Un
- P2 porta sanitária (60x110 cm) - 02 un
- 2) *Janelas internas*
- J1 janela interna (150x120 cm) com pedreiro ha 100 cm de altura - 02 Un
- J2 janela interna (100x140 cm) com pedreiro ha 150 cm - 01 un

## PAREONE

- 3.1. alvenaria exposta sem revestimento
- 3.2. anfoço com pintura acrílica a base de água
- 3.3. revestimento cerâmico


## 0131

- 01 cobertura em estrutura metálica com telha de alumínio
- 02 tipo prob-moldada

## PISO


- ... pelo reconhecimento elementar do

2.3. **Dispositivo cerâmico**

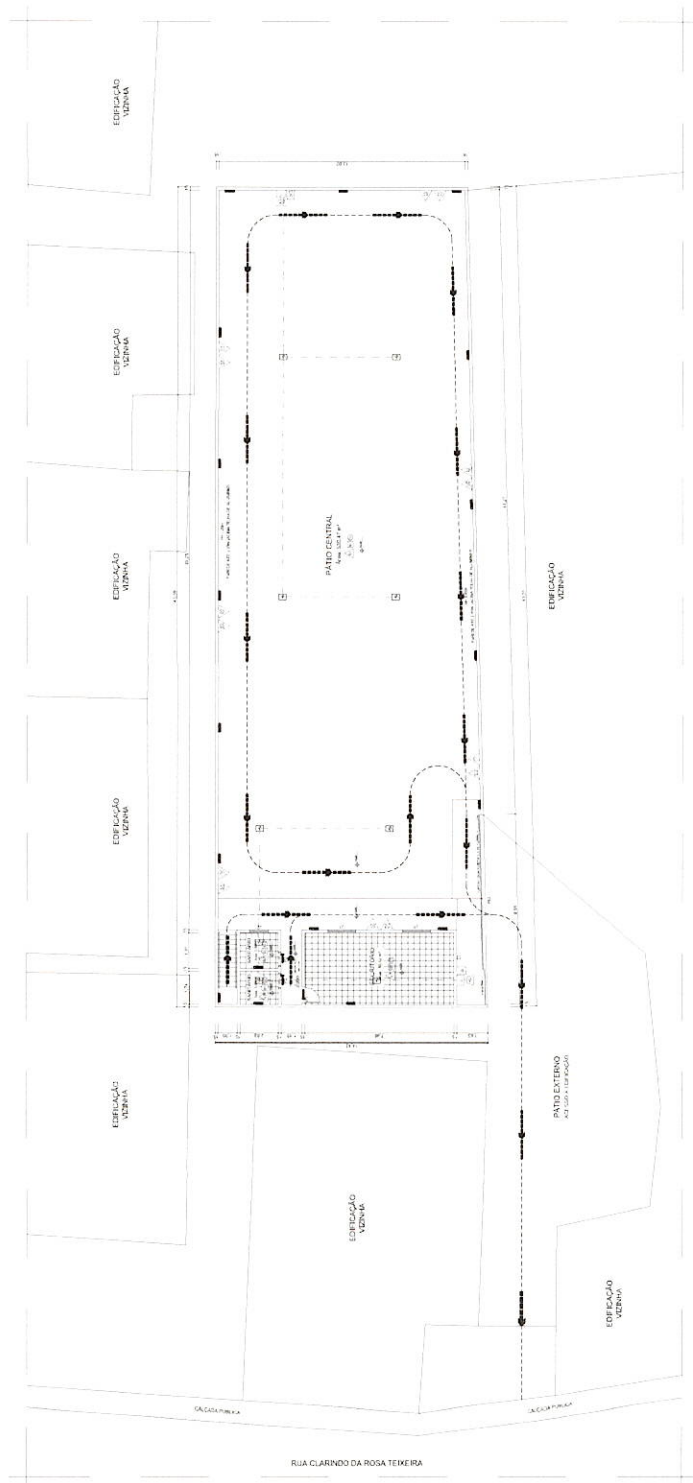[illegible]

PLANTA BAIXA TÉRREO

[illegible]

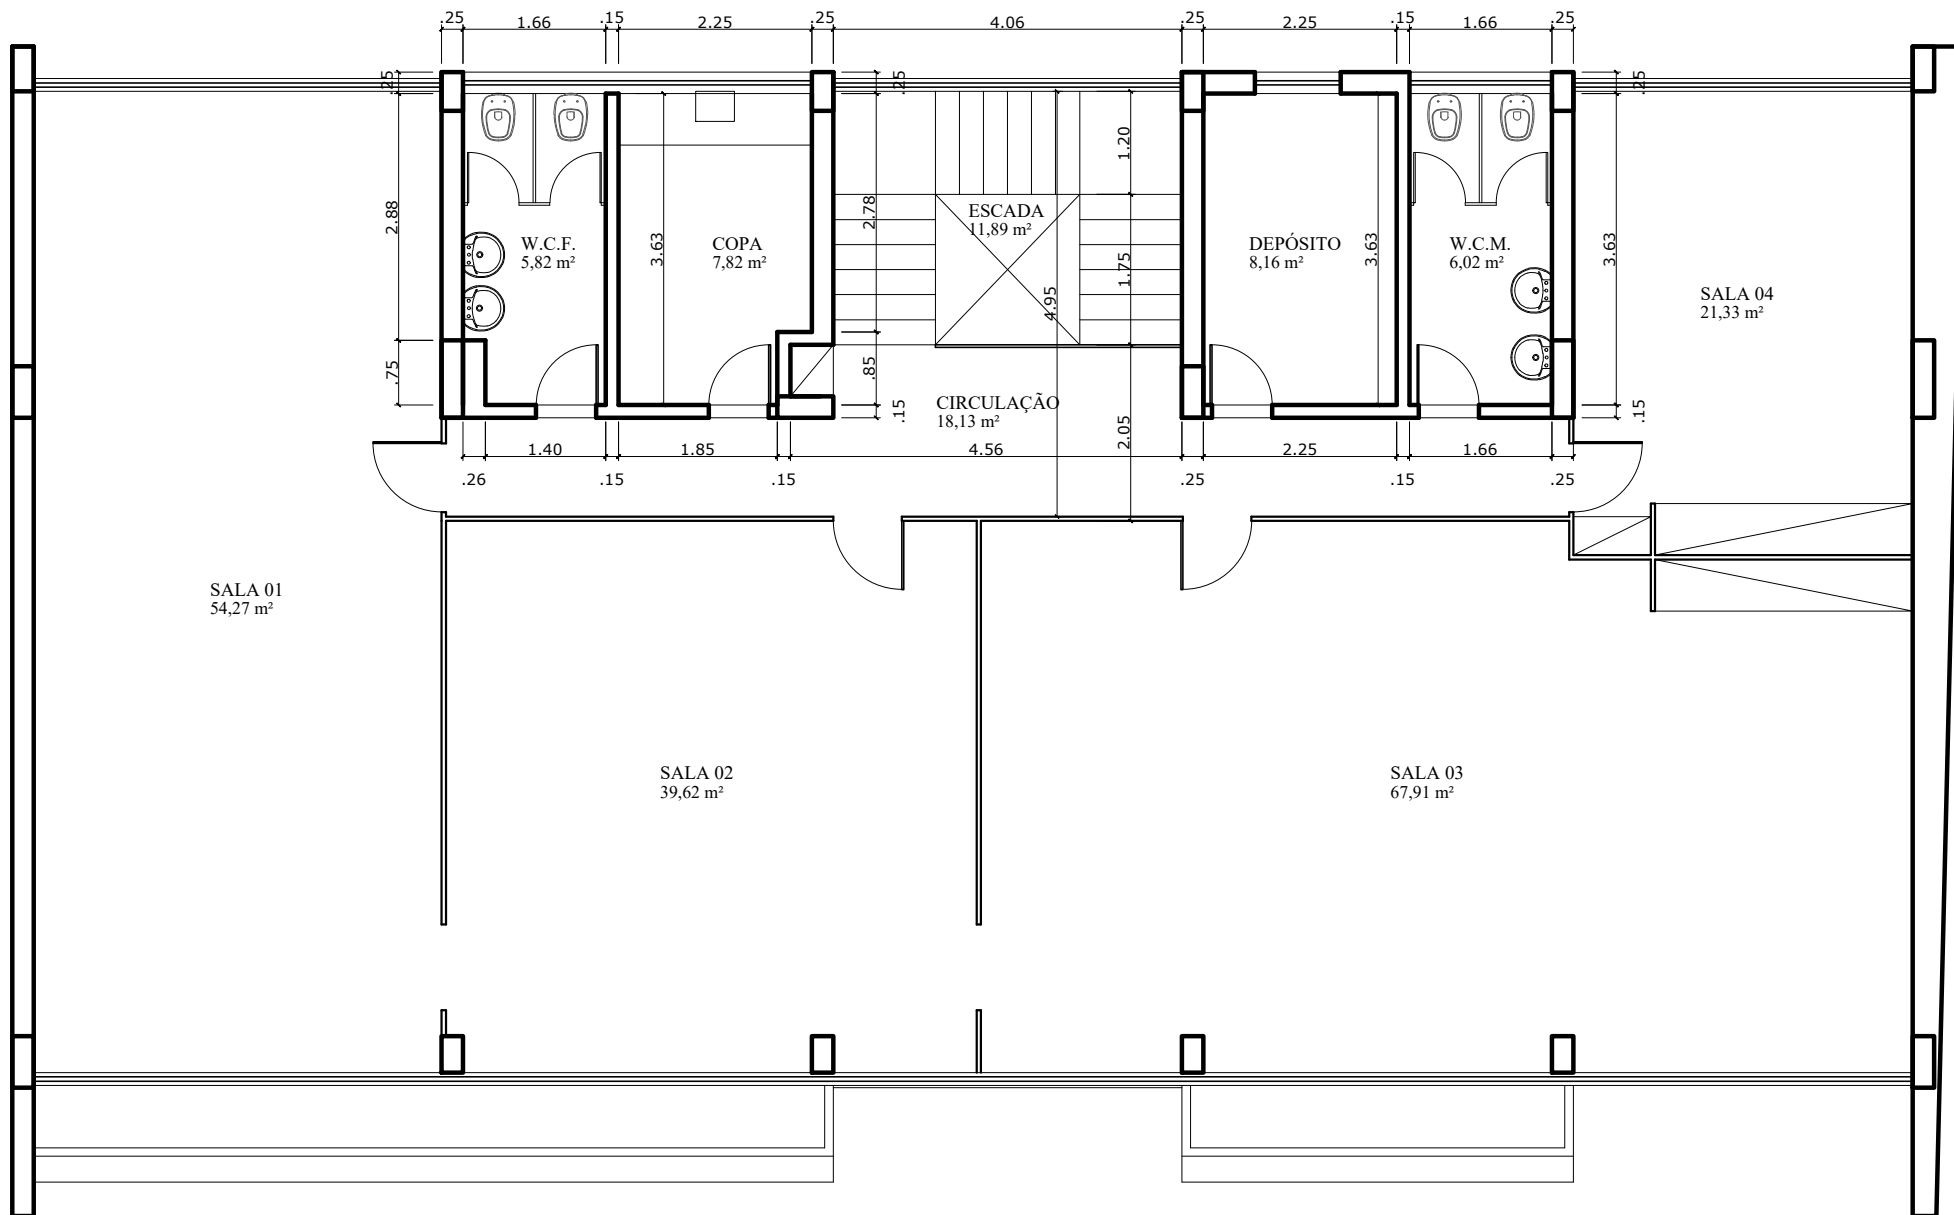

01

PLANTA BAIXA - 2º PAVIMENTO  
SEM ESCALA

ÁREA = 249,98 m²