



FUNDAÇÃO 03

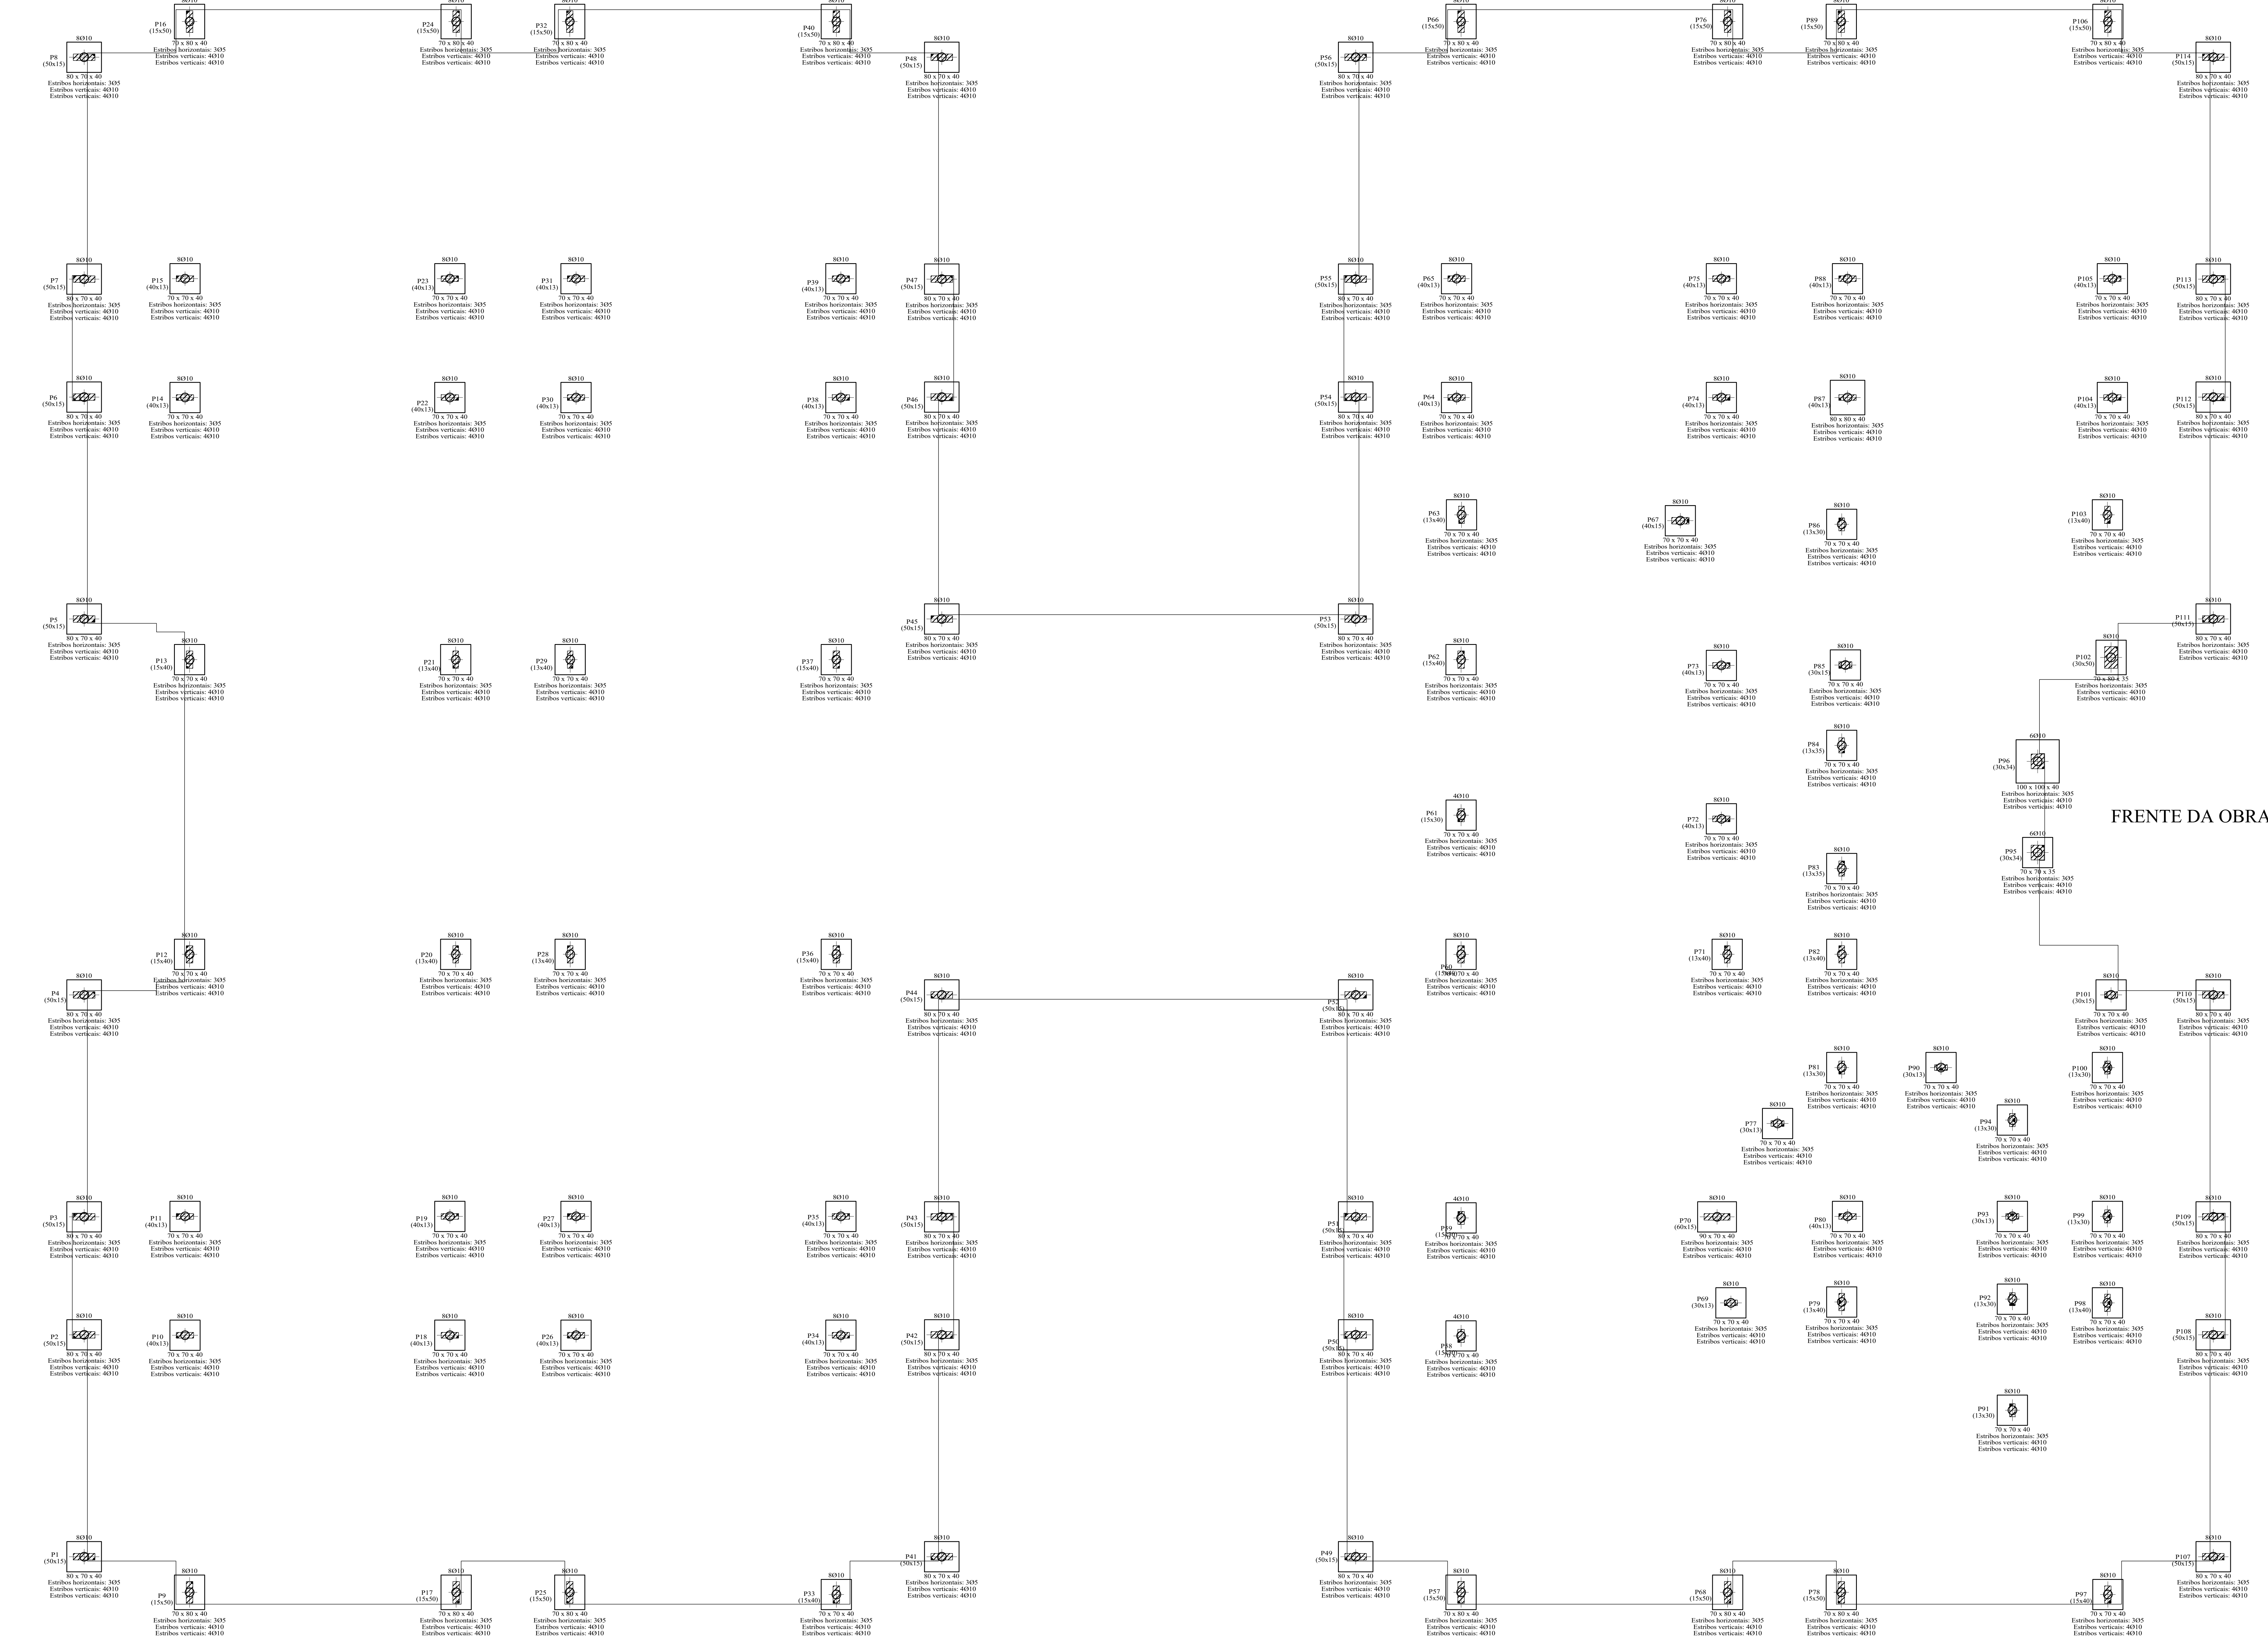

FRENTE DA OBRA

Piso do Têrreo	Resumo Aço	Comp. total	Peso	
Detalhamento fundação	Piso do Têrreo	(m)	(kg)	Total
Concreto C25, em geral	Detalhamento fundação			
Escala: 1:50	CA-50	Ø10	5413.9	3336
	CA-60	Ø5	1232.7	194
	Total			3530

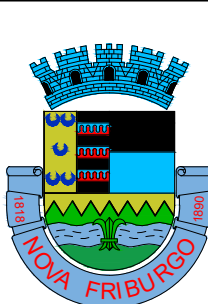

NOVA FRIBURGO
PREFEITURA

SECRETARIA DE INFRAESTRUTURA E OBRAS

CONSTRUÇÃO DO CMEI - VEREADOR IRINEU MINEIRO

Nº DO PROCESSO: 01/2025
ASSUNTO: PROJETO BÁSICO ESTRUTURAL DOS BLOCOS DE COROAMENTO SOBRE ESTACAS ARMADAS DO TIPO RAIZ.

SECRETÁRIO DE OBRAS: BERNARDO COELHO VERLY - MATRÍCULA: 62.009

SUBSECRETÁRIO DE PROJETOS E RESPOSTAS TÉCNICO: LUAN LEITE FEIJÓ - ENG. CIVIL - CREA-RJ: 2013102386 - MATRÍCULA: 115.288

ENDEREÇO: RUA EUGENIO NIDDECK, LOTE 02, NÚMERO COLONIAL 11, CATARCIONE, NOVA FRIBURGO - RJ

DETALHAMENTO DOS BLOCOS, NÍVEL = -0,50m.

CONSTRUÇÃO: INDICADA
ESCALA: FEVEIREIRO / 2025
PRANCHIA: 01/11

Nota de projeto:

Foi considerado o tipo de fundação profunda, blocos de coroamento sobre estacas do tipo raiz, com Ø 20cm, de acordo com relatório de sondagem rotativa furos SR 01 ao SR 08, pela empresa SEL - Santos Serviços de Engenharia Ltda. Rua Felício Vassallo nº 307, Cônego - Nova Friburgo - RJ - CNPJ: 27.694.298/0001-33

Responsável Técnico: Clauber Domingues dos Santos
Crea-RJ: 47.186-D