


MURO 05

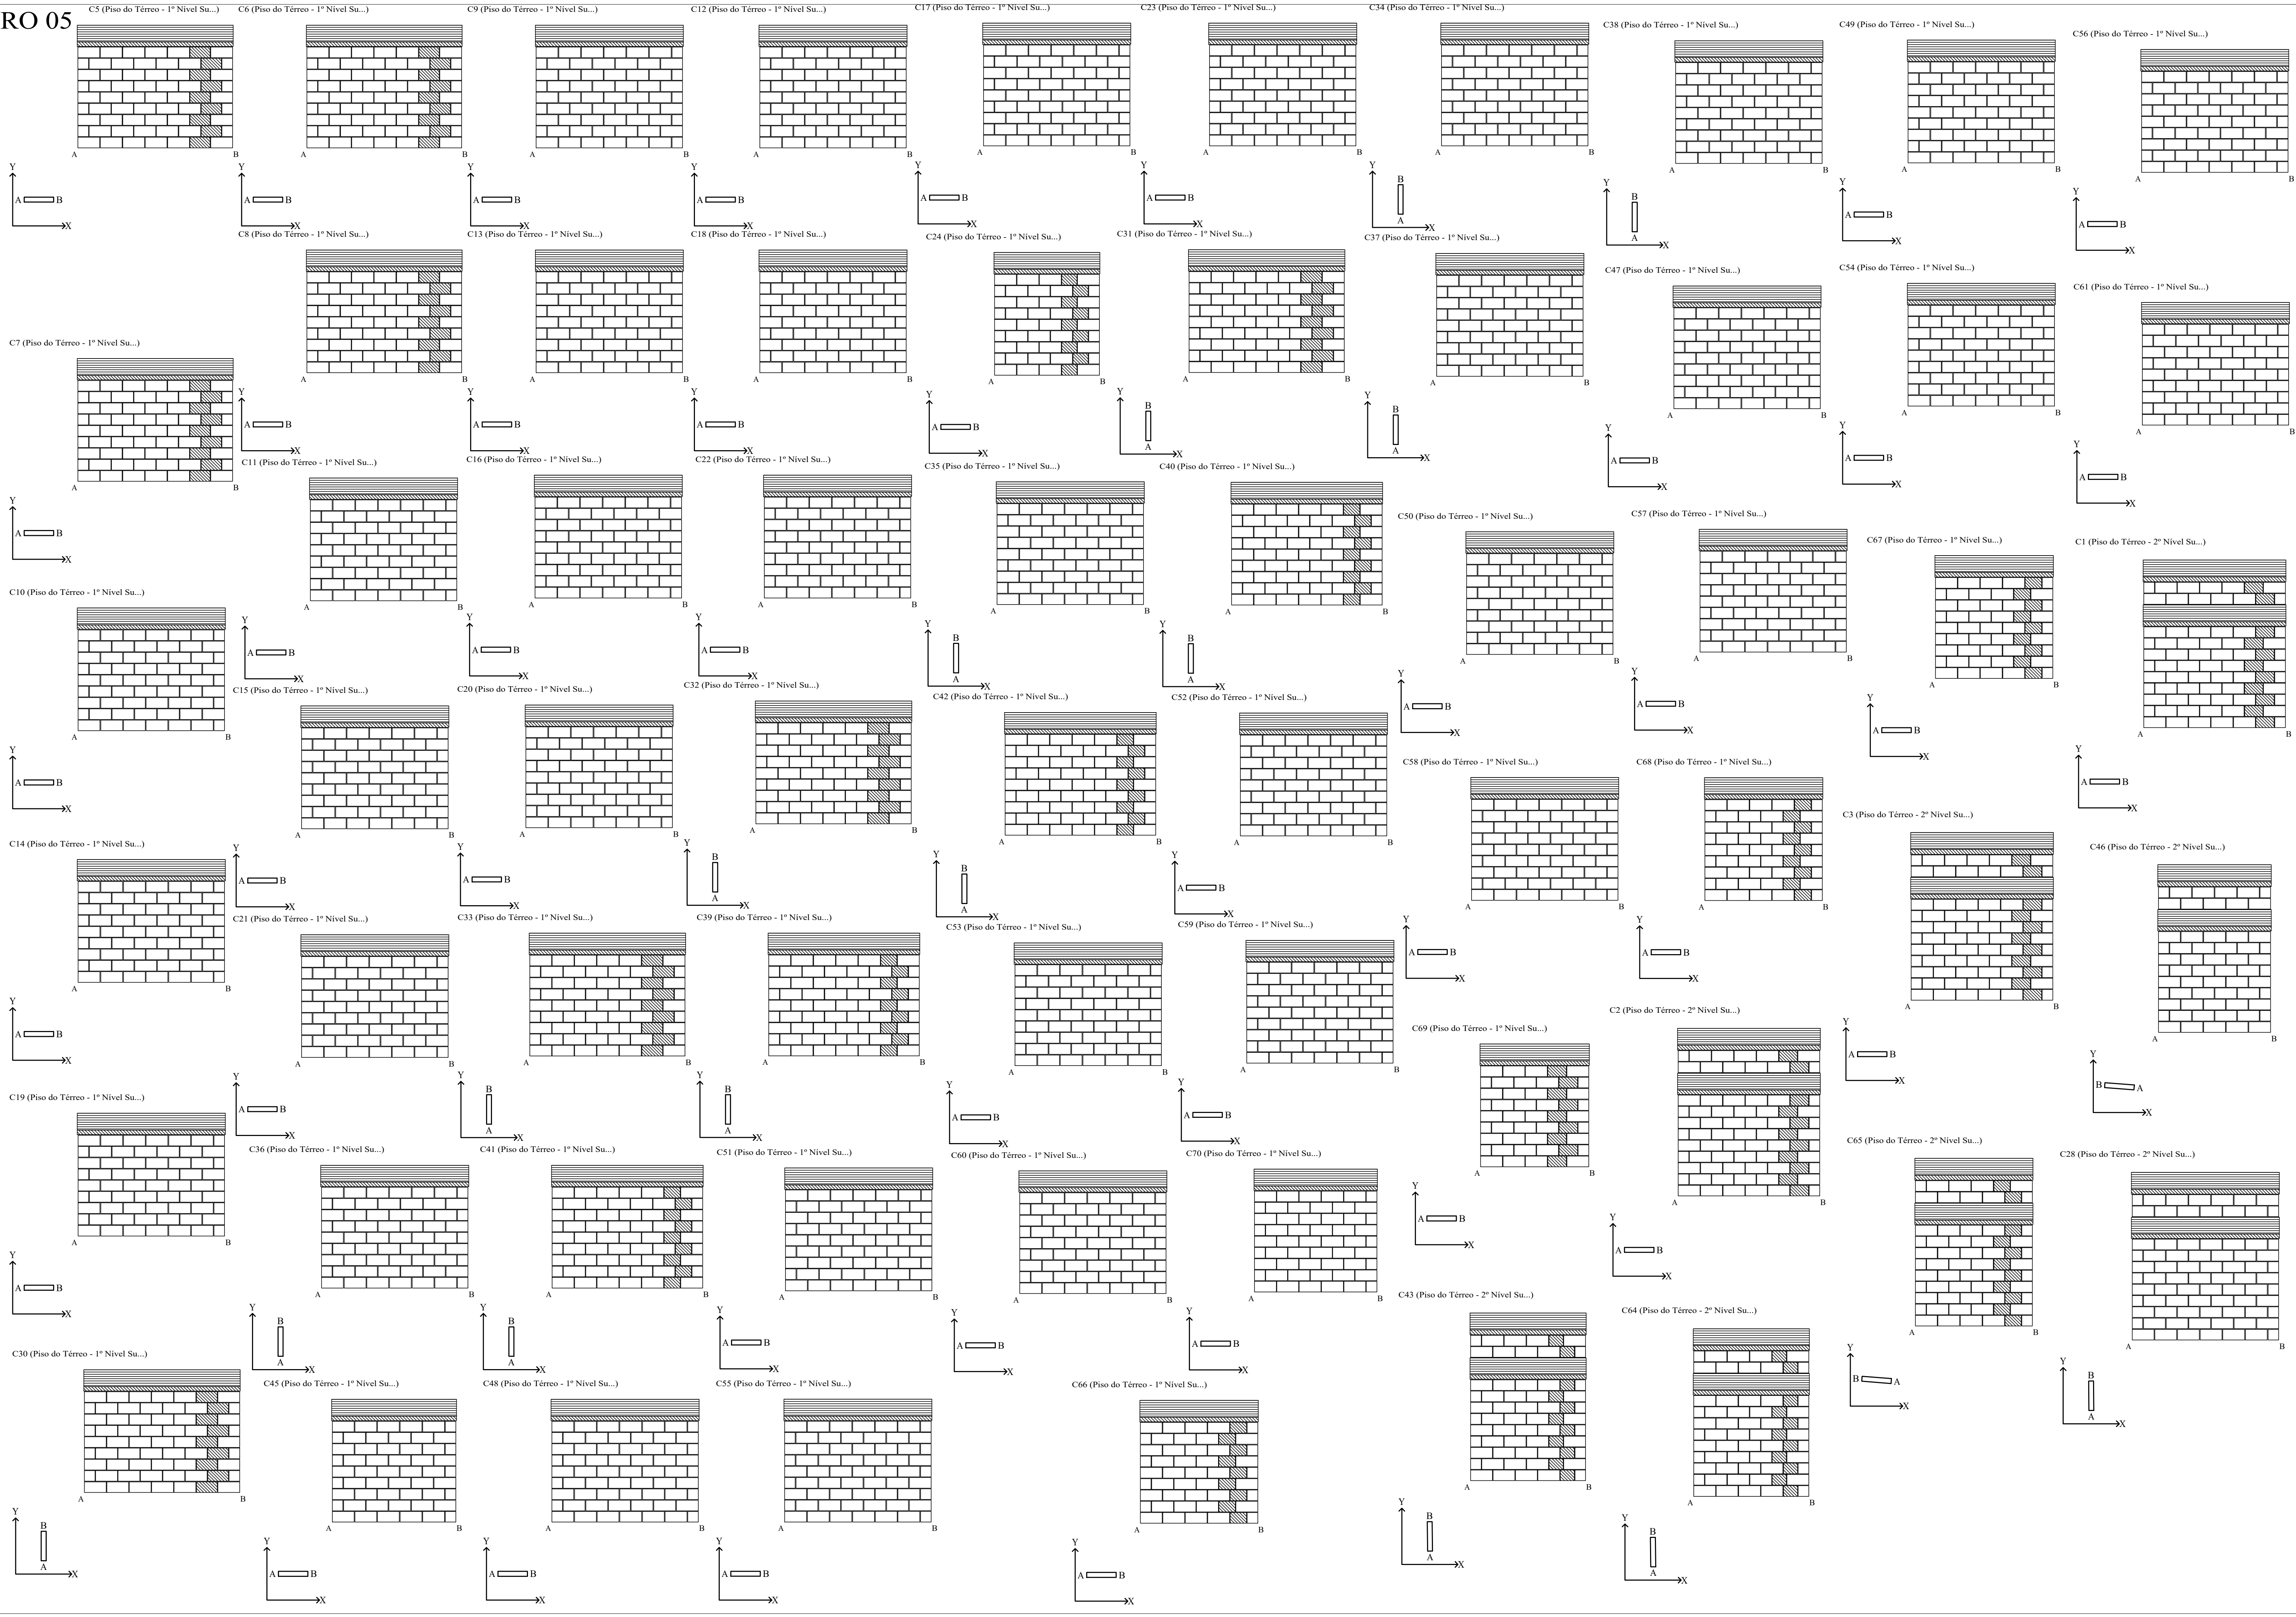

Escala: 1:50

CRECHE - CATARCIONE

Tramo / Laje

Peça especial de preenchimento

Bloco: 39 x 19 x 9 = 4.800 blocos
1/2 Bloco: 19 x 19 x 9 = 750 blocos
TOTAL DE 5.550 BLOCOS



NOVA FRIBURGO

PREFEITURA

SECRETARIA DE INFRAESTRUTURA E OBRAS

CONSTRUÇÃO DO CMEI - VEREADOR IRINEU MINEIRO	
Nº DO PROCESSO	ASSUNTO:
	PROJETO BÁSICO ESTRUTURAL DOS MUROS DE DIVISA

SECRETÁRIO DE OBRAS

BERNARDO COELHO VERLY - MATRÍCULA: 62.009

SUBSECRETÁRIO DE PROJETOS E RESPONSÁVEL TÉCNICO

LUAN LEITE FEUÓ - ENG. CIVIL - CREA - RJ : 2013102356 - MATRÍCULA : 115.288

ENDEREÇO - RUA EUGENIO NIDECK, LOTE 02, NUMERO COLONIAL 11, CATARCIONE, NOVA FRIBURGO - RJ			
DETALHAMENTO DOS BLOCOS, NÍVEL = 0,00m AO 2,20m E DO NÍVEL = 0,00 AO 3,00m.			
CONSTRUÇÃO :	ESCALA :	DATA :	PRANCHA :
	INDICADA	FEVEREIRO / 2025	01/02

Nota de projeto: