


VIGA 06

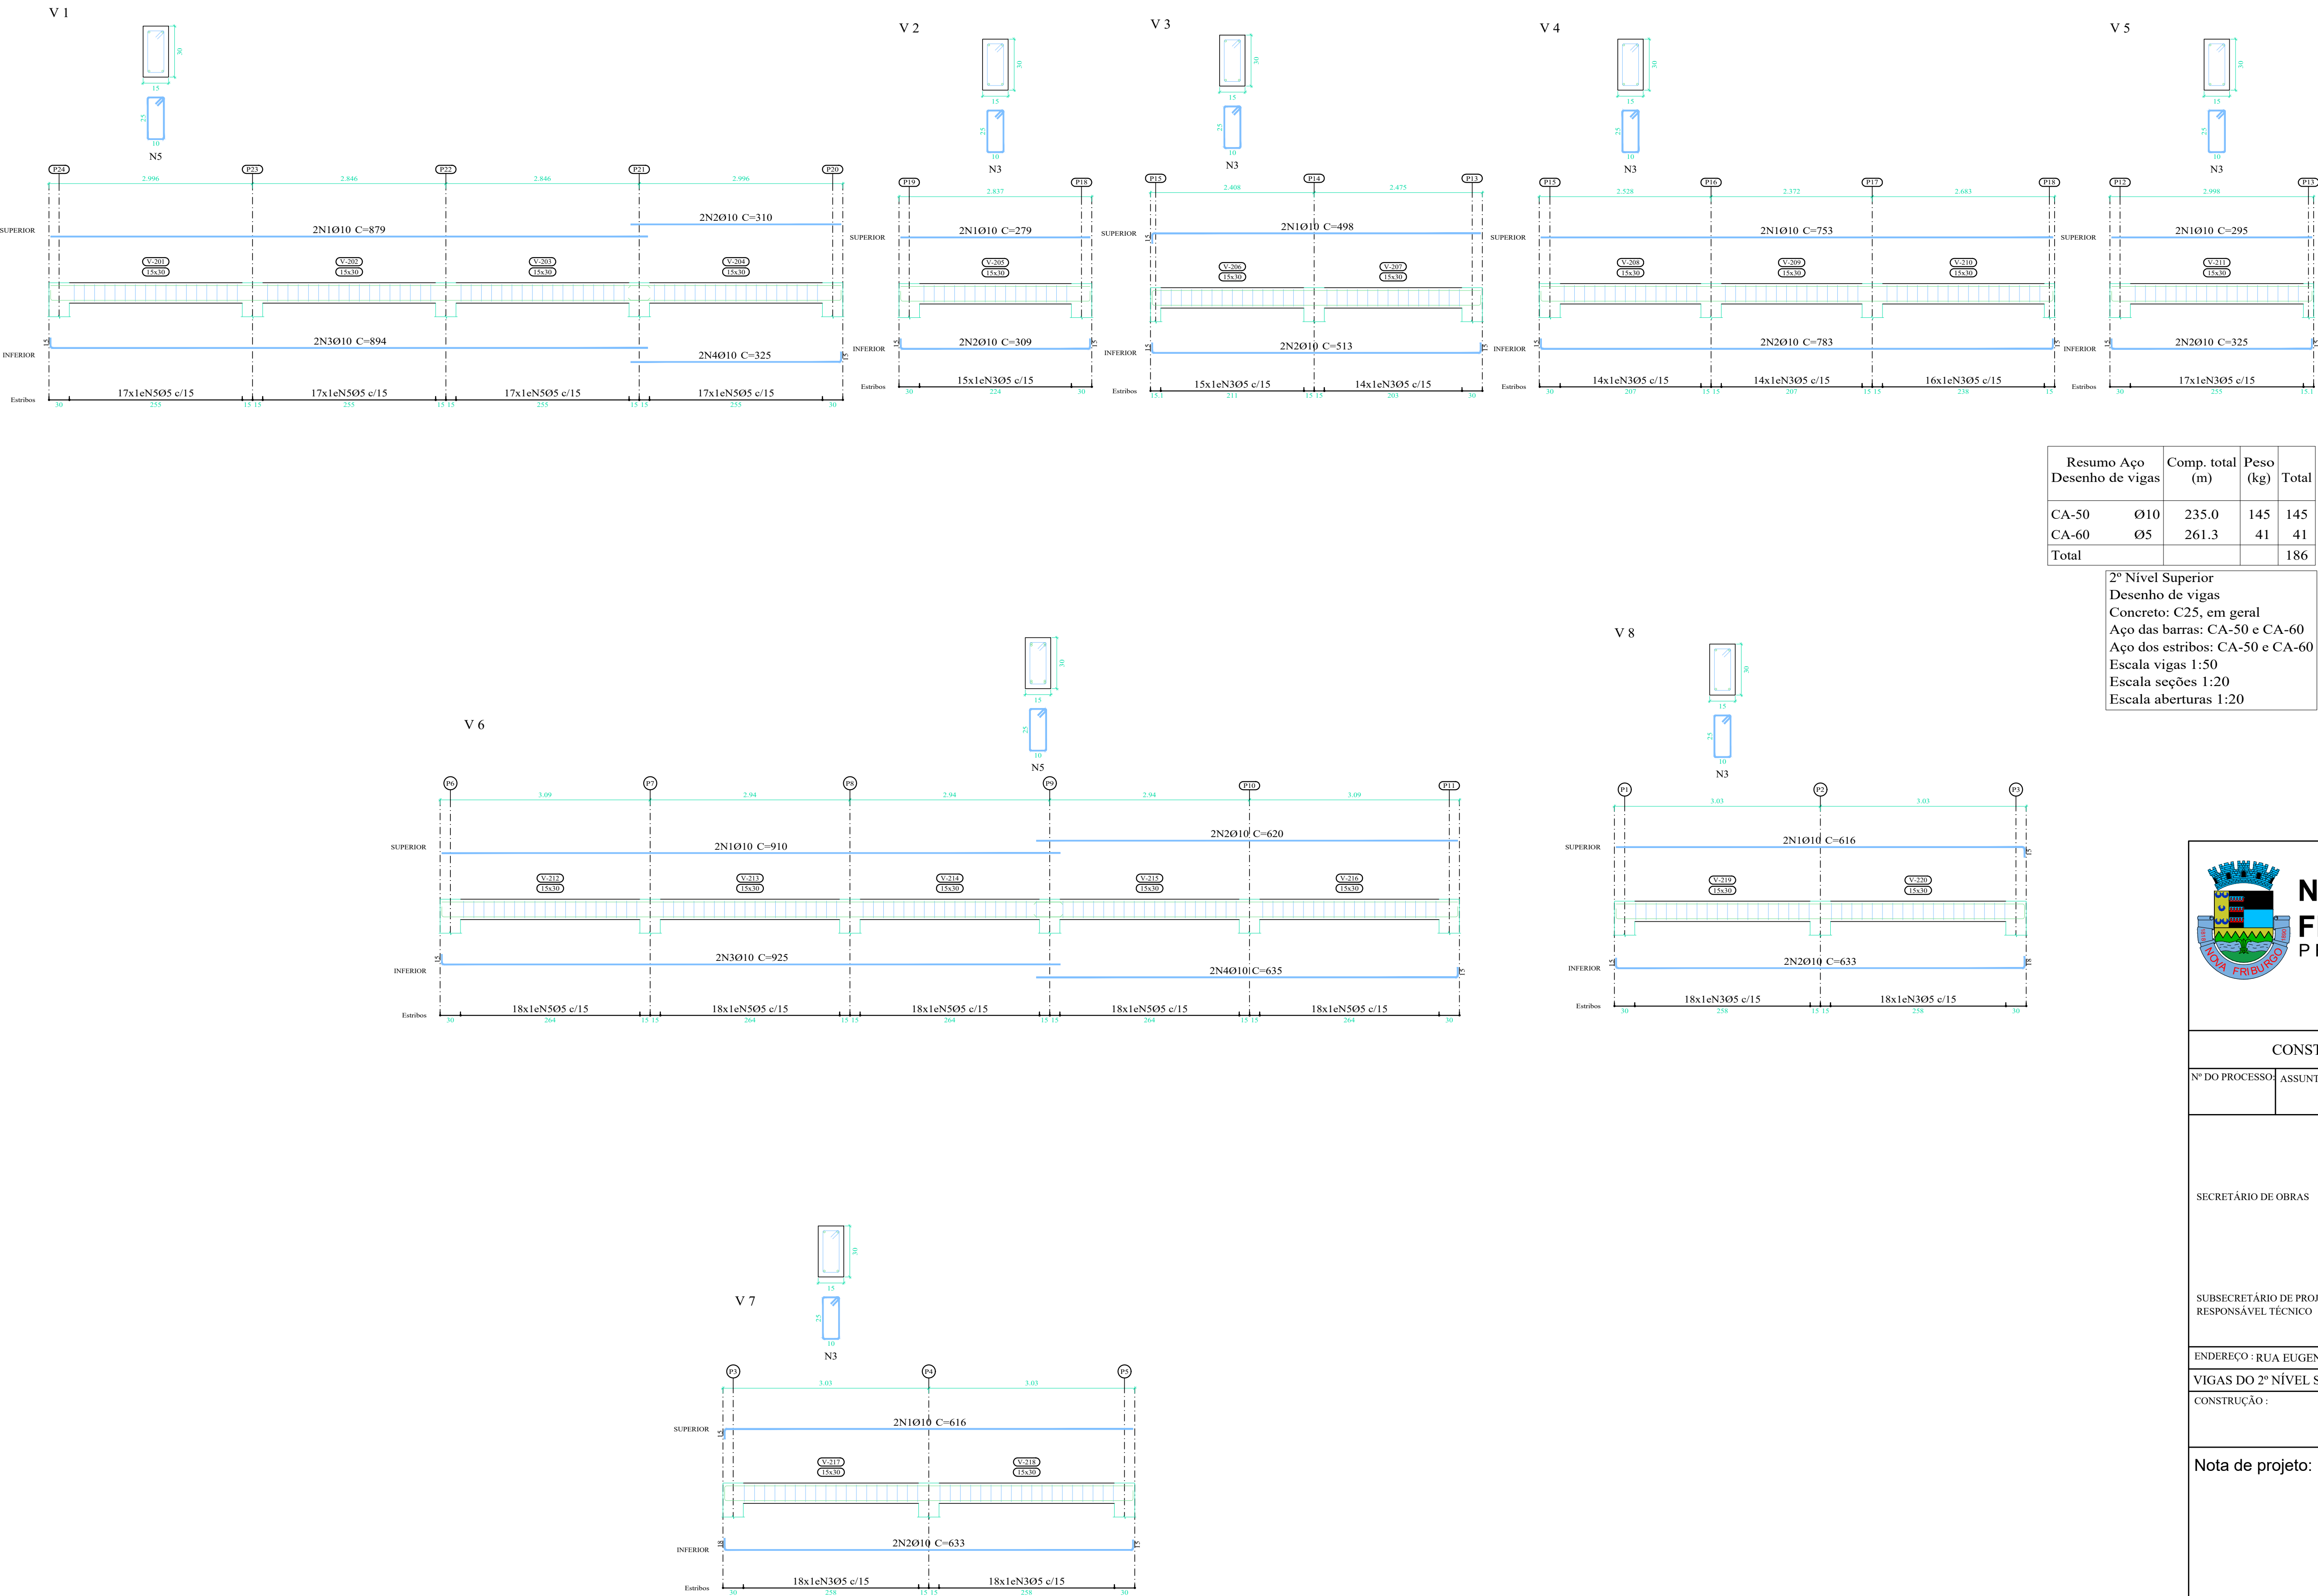

Elemento	Pos.	Diam.	Q.	Esquema (cm)	Comp. (cm)	Total (cm)	CA-50 (kg)	CA-60 (kg)
V 1	1	Ø10	2		879	879	1758	10.8
	2	Ø10	2		310	310	620	3.8
	3	Ø10	2		879	894	1788	11.0
	4	Ø10	2		310	325	650	4.0
	5	Ø5	68			78	5304	8.3
							Total:	29.6
V 2	1	Ø10	2		279	279	558	3.4
	2	Ø10	2		279	309	618	3.8
	3	Ø5	15			78	1170	1.8
							Total:	7.2
V 3	1	Ø10	2		483	498	996	6.1
	2	Ø10	2		483	513	1026	6.3
	3	Ø5	29			78	2262	3.6
							Total:	12.4
V 4	1	Ø10	2		753	753	1506	9.3
	2	Ø10	2		753	783	1566	9.7
	3	Ø5	44			78	3432	5.4
							Total:	19.0
V 5	1	Ø10	2		295	295	590	3.6
	2	Ø10	2		295	325	650	4.0
	3	Ø5	17			78	1326	2.1
							Total:	7.6
V 6	1	Ø10	2		910	910	1820	11.2
	2	Ø10	2		910	925	1850	11.4
	4	Ø10	2		620	635	1270	7.8
							Total:	38.0
V 7	1	Ø10	2		601	616	1232	7.6
	2	Ø10	2		601	633	1266	7.8
	3	Ø5	36			78	2808	4.4
							Total:	15.4
V 8	1	Ø10	2		601	616	1232	7.6
	2	Ø10	2		601	633	1266	7.8
	3	Ø5	36			78	2808	4.4
							Total:	15.4
							Ø5:	0.0
							Ø10:	144.6
							Total:	144.6



NOVA
FRIBURGO
PREFEITURA

SECRETARIA DE
INFRAESTRUTURA
E OBRAS

CONSTRUÇÃO DO CMEI - VEREADOR IRINEU MINEIRO

Nº DO PROCESSO: ASSUNTO: PROJETO BÁSICO ESTRUTURAL DOS MUROS DE DIVISA

SECRETÁRIO DE OBRAS
BERNARDO COELHO VERLY - MATRÍCULA: 62.009

SUBSECRETÁRIO DE PROJETOS E RESPONSÁVEL TÉCNICO
LUAN LEITE FEIJÓ - ENG. CIVIL - CREA - RJ: 2013102356 - MATRÍCULA: 115.288

ENDEREÇO: RUA EUGENIO NIDECK, LOTE 02, NUMERO COLONIAL 11, CATARCIONE, NOVA FRIBURGO - RJ

VIGAS DO 2º NÍVEL SUPERIOR, NÍVEL = 3,00m.

CONSTRUÇÃO:	ESCALA:	DATA:	PRANCHA:
	INDICADA	FEVEREIRO / 2025	02/02

Nota de projeto: