


01 PLANTA BAIXA - TÉRREO  
Esc. 1:100 - ÁREA - 734.17 m²

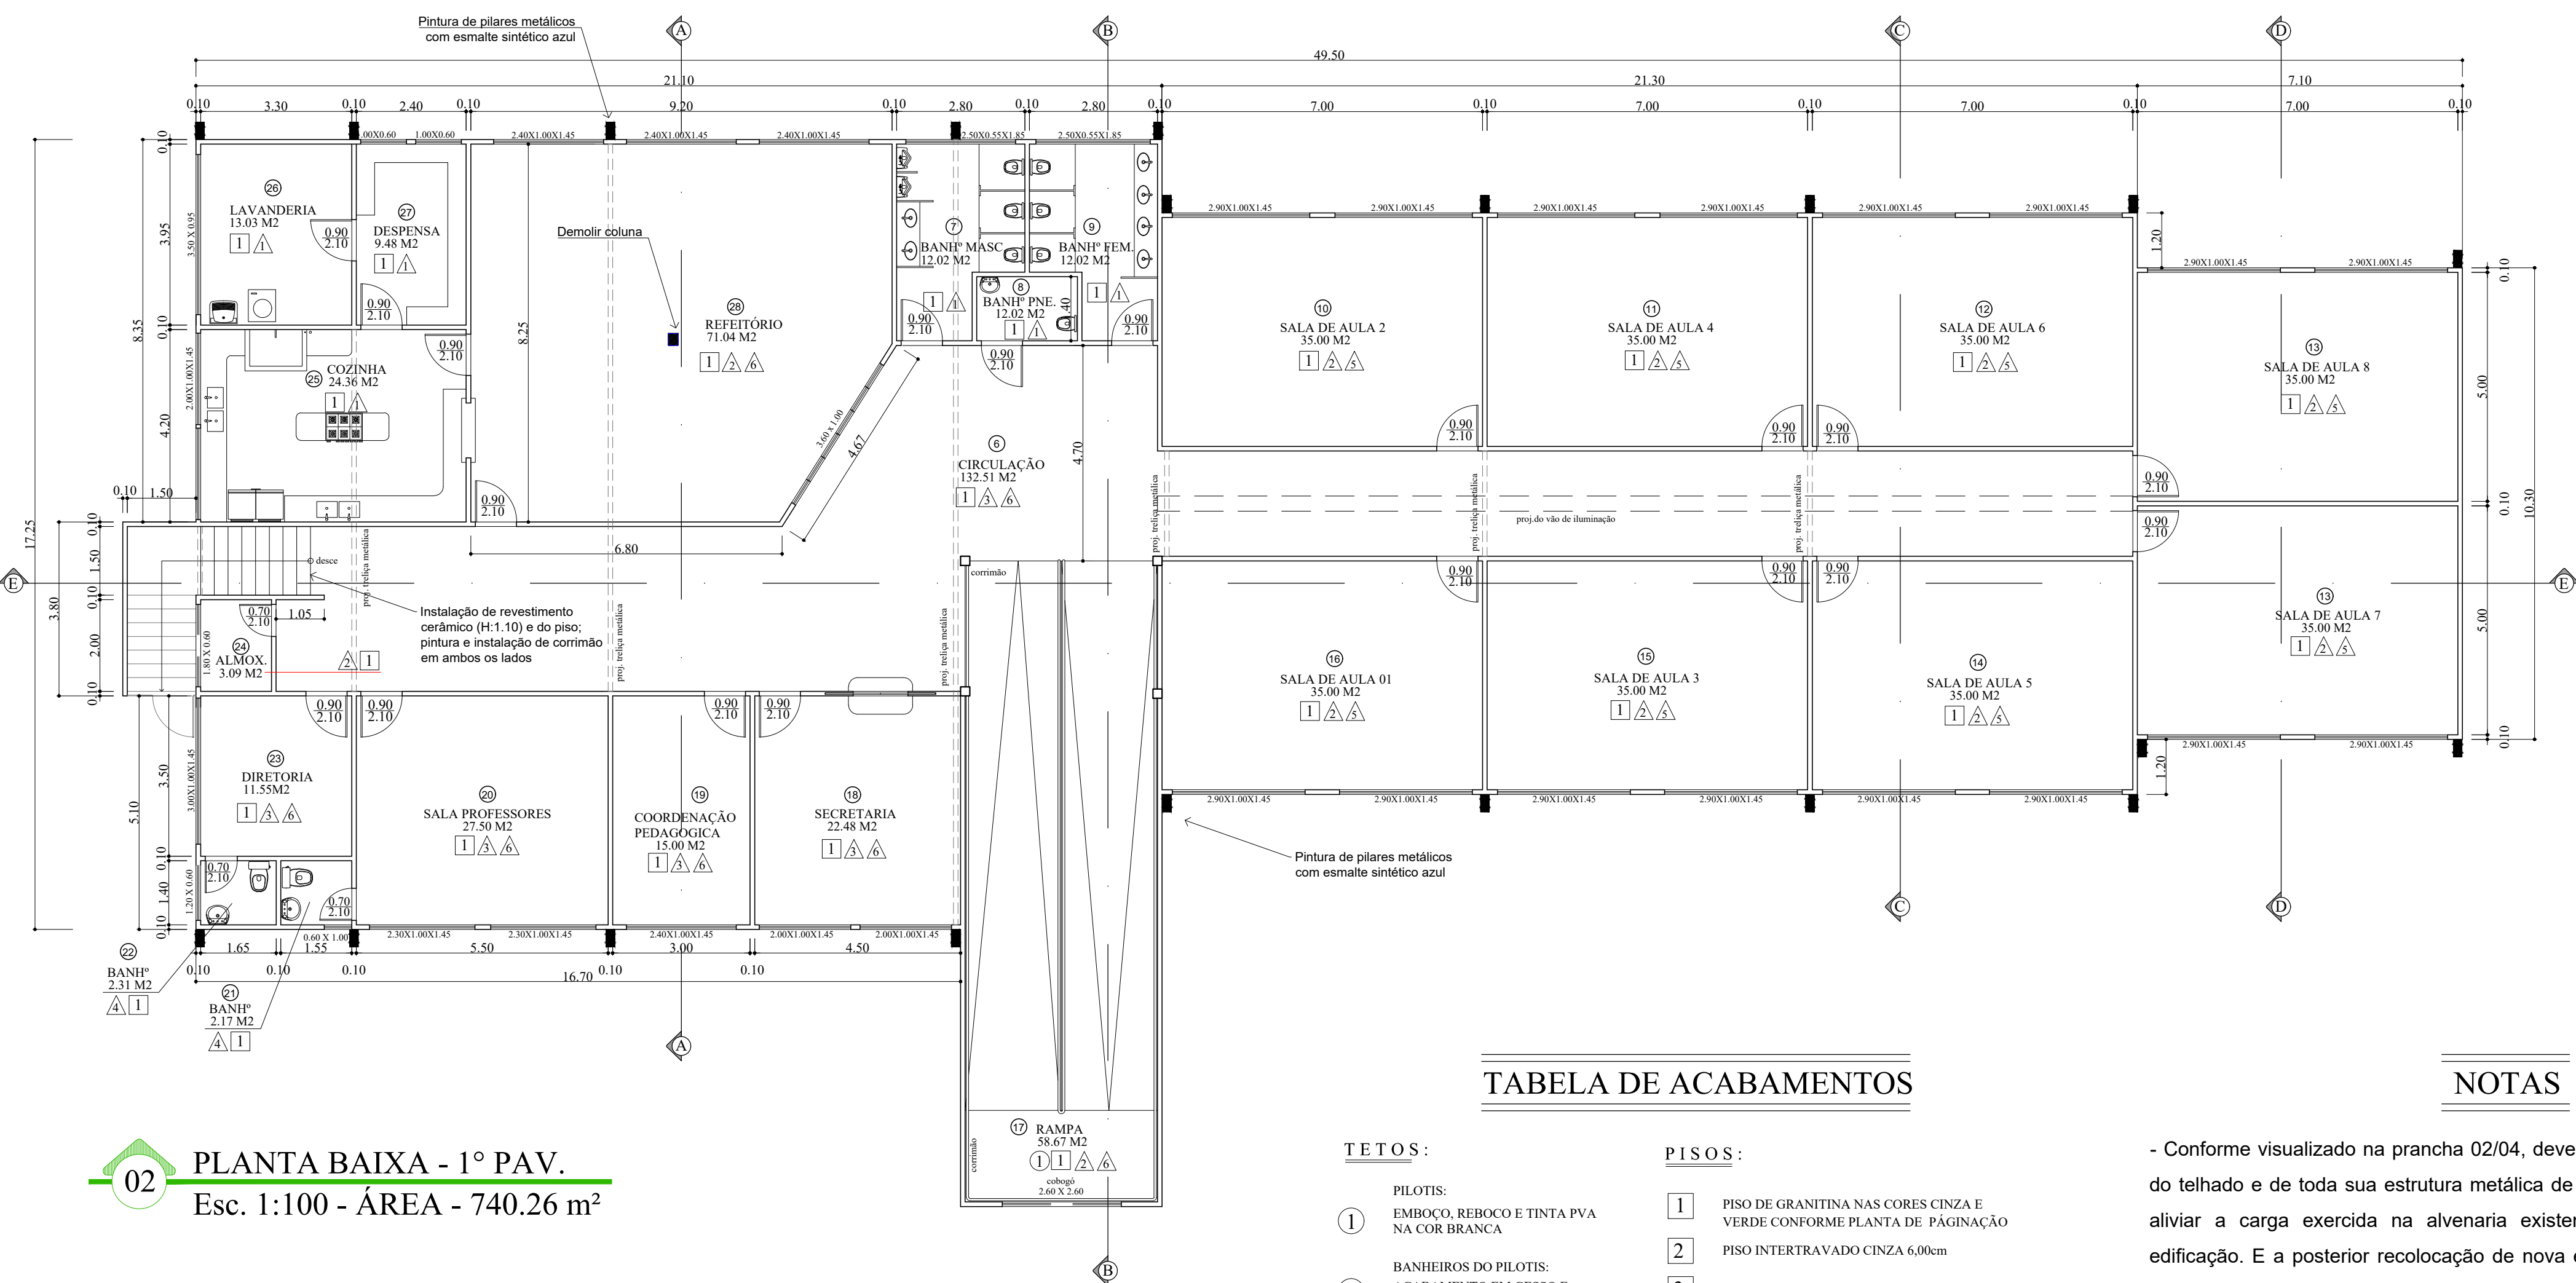

02 PLANTA BAIXA - 1º PAV.  
Esc. 1:100 - ÁREA - 740.26 m²

### TABELA DE ACABAMENTOS

#### TETOS:

- 1 PILOTIS:  
EMBOCO, REBOCO E TINTA PVA  
NA COR BRANCA

- 2 BANHEIROS DO PILOTIS:  
ACABAMENTO EM GESSO E  
TINTA PVA NA COR BRANCA

#### PAREDES:

- 1 CERÂMICA ACETINADA 32x57 BRANCA DE PISO A TETO  
2 CERÂMICA ACETINADA 10 x 10 AZUL MEIA-PAREDE  
COM ARREIMATE DE ANGELIM DE 7CM DE LARGURA  
3 CERÂMICA ACETINADA 10 x 10 AZUL MEIA-PAREDE  
COM ARREIMATE DE ANGELIM DE 15CM DE LARGURA  
4 CERÂMICA ACETINADA 15 x 15 BRANCA DE PISO A TETO  
5 PINTURA C/TINTA ACRÍLICA ACETINADA NA COR PALHA  
6 PINTURA C/TINTA ACRÍLICA ACETINADA NA COR ERVA-DOCE

#### PISOS:

- 1 PISO DE GRANITINA NAS CORES CINZA E  
VERDE CONFORME PLANTA DE PÁGINAÇÃO  
2 PISO INTERTRAVADO CINZA 6,00cm  
3 PISO CIMENTADO DESEMPENO ASPERO VERMELHO

### NOTAS

- Conforme visualizado na prancha 02/04, deverá ser realizada a remoção total do telhado e de toda sua estrutura metálica de sustentação existente, a fim de aliviar a carga exercida na alvenaria existente no primeiro pavimento da edificação. E a posterior recolocação de nova estrutura metálica independente da estrutura existente para sustentação do novo telhamento em telha termoacústica EPS e=30mm, a fim de garantir o conforto térmico e acústico para os estudantes após a execução da recuperação estrutural.
- As fissuras observadas nas alvenarias, após estabilizadas, devem ser tratadas com material flexível (poliuretano PU), recomposto o reboco nos locais mais prejudicados e feita a posterior pintura dos locais recuperados nas tonalidades originais da edificação em questão.
- Demolir pátio cimentado e construir base de concreto armado de 10cm rebaixado do piso intertravado para assentar piso emborrachado de 40 mm.

COMPARTIMENTO	INTERVENÇÕES	COMPARTIMENTO	INTERVENÇÕES
1 PÁTIO COBERTO	- REFAZER PINTURA DAS PAREDES E MUIROS; - ASSENTAMENTO DE CERÂMICA (H: 1,30 METROS); - TROCAR PARTE ELÉTRICA; - SUBSTITUIÇÃO DE TODO PISO DE GRANITINA;	17 RAMPA	- DEMOLIÇÃO E REASSENTAMENTO DE CERÂMICA (H: 1,10m); - ENVERNIZAMENTO DE RODA-MEIO (H: 1,3,50 cm); - PINTURA DE PAREDES; - PINTURA DE COBOÇOS;
2 BANH. FEMININO	- SUBSTITUIR E AUMENTAR LARGURA DA PORTA PARA 90cm; - INCLUIR BARRAS DE ACESSIBILIDADE; - DEMOLIÇÃO E REASSENTAMENTO DE CERÂMICA; - INSTALAÇÃO DE 01 PIA E 01 TORNEIRA; - PINTAR PORTA;	18 SECRETARIA	- REVESTIR MEIA-PAREDE COM CERÂMICA (H: 1,00); - PINTURA DE PAREDES; - INSTALAR E ENVERNIZAR RODA-MEIO COM 10cm DE ALTURA EM MADEIRA; - PINTAR PORTA;
3 BANH. MASCULINO	- SUBSTITUIR E AUMENTAR LARGURA DA PORTA PARA 90cm; - INCLUIR BARRAS DE ACESSIBILIDADE; - DEMOLIÇÃO E REASSENTAMENTO DE CERÂMICA; - INSTALAÇÃO DE 01 PIA E 01 TORNEIRA; - PINTAR PORTA;	19 COORDENAÇÃO PEDAGÓGICA	- REVESTIR MEIA-PAREDE COM CERÂMICA (H: 1,00); - PINTURA DE PAREDES; - INSTALAR E ENVERNIZAR RODA-MEIO COM 10cm DE ALTURA EM MADEIRA; - PINTAR PORTA;
4 A. SERVIÇO	- SUBSTITUIR 01 ARANDELA; - PINTAR PORTA;	20 SALA DOS PROFESSORES	- REVESTIR MEIA-PAREDE COM CERÂMICA (H: 1,00); - PINTURA DE PAREDES; - INSTALAR E ENVERNIZAR RODA-MEIO COM 10cm DE ALTURA EM MADEIRA; - PINTAR PORTA;
5 LIXO		21 BANH. PROFESSORES	- DEMOLIÇÃO E REASSENTAMENTO DE CERÂMICA; - PINTURA DA PORTA;
6 CIRCULAÇÃO	- CORRIGIR RACHADURAS; - REFAZER PINTURA; - DEMOLIÇÃO E REASSENTAMENTO DE GRANITINA;	22 BANH. DIRETORIA	- DEMOLIÇÃO E REASSENTAMENTO DE CERÂMICA; - PINTURA DA PORTA;
7 BANH. FEMININO	- INSTALAÇÃO DE MANGUEIRA FLEXÍVEL; - DEMOLIÇÃO E REASSENTAMENTO DE CERÂMICA; - SUBSTITUIR 02 TORNEIRAS; - PINTAR PORTA;	23 DIRETORIA	- REVESTIR MEIA-PAREDE COM CERÂMICA (H: 1,00); - INSTALAR E ENVERNIZAR RODA-MEIO COM 10cm DE ALTURA EM MADEIRA; - PINTAR PAREDES; - PINTAR PORTA;
8 BANH. P.N.E.	- DEMOLIÇÃO E REASSENTAMENTO DE CERÂMICA; - INSTALAÇÃO DE BARRAS DE ACESSIBILIDADE; - SUBSTITUIR 01 TORNEIRA; - PINTAR PORTA;	24 ALMOXARIFADO	- DEMOLIÇÃO E REASSENTAMENTO DE CERÂMICA; - PINTURA DA PORTA;
9 BANH. MASCULINO	- INSTALAÇÃO DE MANGUEIRA FLEXÍVEL; - SUBSTITUIÇÃO DE CAIXA DE DESCARGA; - DEMOLIÇÃO E REASSENTAMENTO DE CERÂMICA; - SUBSTITUIR 02 TORNEIRAS; - PINTAR PORTA; - SUBSTITUIR ESPELHO DE INTERRUPTOR;	25 COZINHA	- DEMOLIÇÃO E REASSENTAMENTO DE CERÂMICA; - SUBSTITUIÇÃO DE 07 ESPELHOS DE TOMADA E 01 ESPELHO DE INTERRUPTOR; - PINTURA DA PORTA;
10 SALA DE AULA	- DEMOLIÇÃO E REASSENTAMENTO DE CERÂMICA (H: 1,00); - PINTURA DE PAREDES; - ENVERNIZAR RODA-MEIO; - PINTAR PORTA; - ABRIR VÃO NA PORTA PARA VISOR; CONFORME DET.	26 LAVANDERIA	- DEMOLIÇÃO E REASSENTAMENTO DE CERÂMICA; - PINTURA DE PAREDES; - PINTURA DA PORTA;
11 SALA DE AULA	- DEMOLIÇÃO E REASSENTAMENTO DE CERÂMICA (H: 1,00); - PINTURA DE PAREDES; - ENVERNIZAR RODA-MEIO; - PINTAR PORTA; - ABRIR VÃO NA PORTA PARA VISOR; CONFORME DET.	27 DESPENSA	- DEMOLIÇÃO E REASSENTAMENTO DE CERÂMICA; - PINTURA DA PORTA;
12 SALA DE AULA	- DEMOLIÇÃO E REASSENTAMENTO DE CERÂMICA (H: 1,00); - PINTURA DE PAREDES; - ENVERNIZAR RODA-MEIO; - PINTAR PORTA; - ABRIR VÃO NA PORTA PARA VISOR; CONFORME DET.	28 REFEITÓRIO	- DEMOLIÇÃO E REASSENTAMENTO DE CERÂMICA; - PINTURA DA PORTA; - DEMOLIÇÃO DE COLUNA QUE SUSTENTAVA ANTIGA ESTRUTURA DO TELHADO;
13 SALA DE AULA	- DEMOLIÇÃO E REASSENTAMENTO DE CERÂMICA (H: 1,00); - PINTURA DE PAREDES; - ENVERNIZAR RODA-MEIO; - PINTAR PORTA; - ABRIR VÃO NA PORTA PARA VISOR; CONFORME DET.		
14 SALA DE AULA	- DEMOLIÇÃO E REASSENTAMENTO DE CERÂMICA (H: 1,00); - PINTURA DE PAREDES; - ENVERNIZAR RODA-MEIO; - PINTAR PORTA; - ABRIR VÃO NA PORTA PARA VISOR; CONFORME DET.		
15 SALA DE AULA	- DEMOLIÇÃO E REASSENTAMENTO DE CERÂMICA (H: 1,00); - PINTURA DE PAREDES; - ENVERNIZAR RODA-MEIO; - PINTAR PORTA; - ABRIR VÃO NA PORTA PARA VISOR; CONFORME DET.		
16 SALA DE AULA	- DEMOLIÇÃO E REASSENTAMENTO DE CERÂMICA (H: 1,00); - PINTURA DE PAREDES; - ENVERNIZAR RODA-MEIO; - PINTAR PORTA; - ABRIR VÃO NA PORTA PARA VISOR; CONFORME DET.		



SECRETARIA DA  
CASA CIVIL - EGCP

### JARDIM DE INFÂNCIA MARIA DUQUE ESTRADA LAGINESTRA

Nº DO PROCESSO: 0000/0000	CONTEÚDO: PROJETO PARA REFORMA
ENDEREÇO: Rua Zilda Seccan Salarini, 96 - Conselheiro Paulino Nova Friburgo/RJ	ASSUNTO: PLANTAS BAIXAS

SECRETÁRIO EGCP: LUAN LEITE FEIJÓ - mat. 115288

AUTOR DO PROJETO: MATHEUS BITTENCOURT - mat. 62354  
ARQUITETO E URBANISTA - CAURJ nº A191825-7

DATA: JUL/24	ESCALA: INDICADA	LEVANTAMENTO: CARLOS GOMES	PRANCHA: 01/04
-----------------	---------------------	-------------------------------	-------------------

OBSERVAÇÕES: