




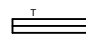


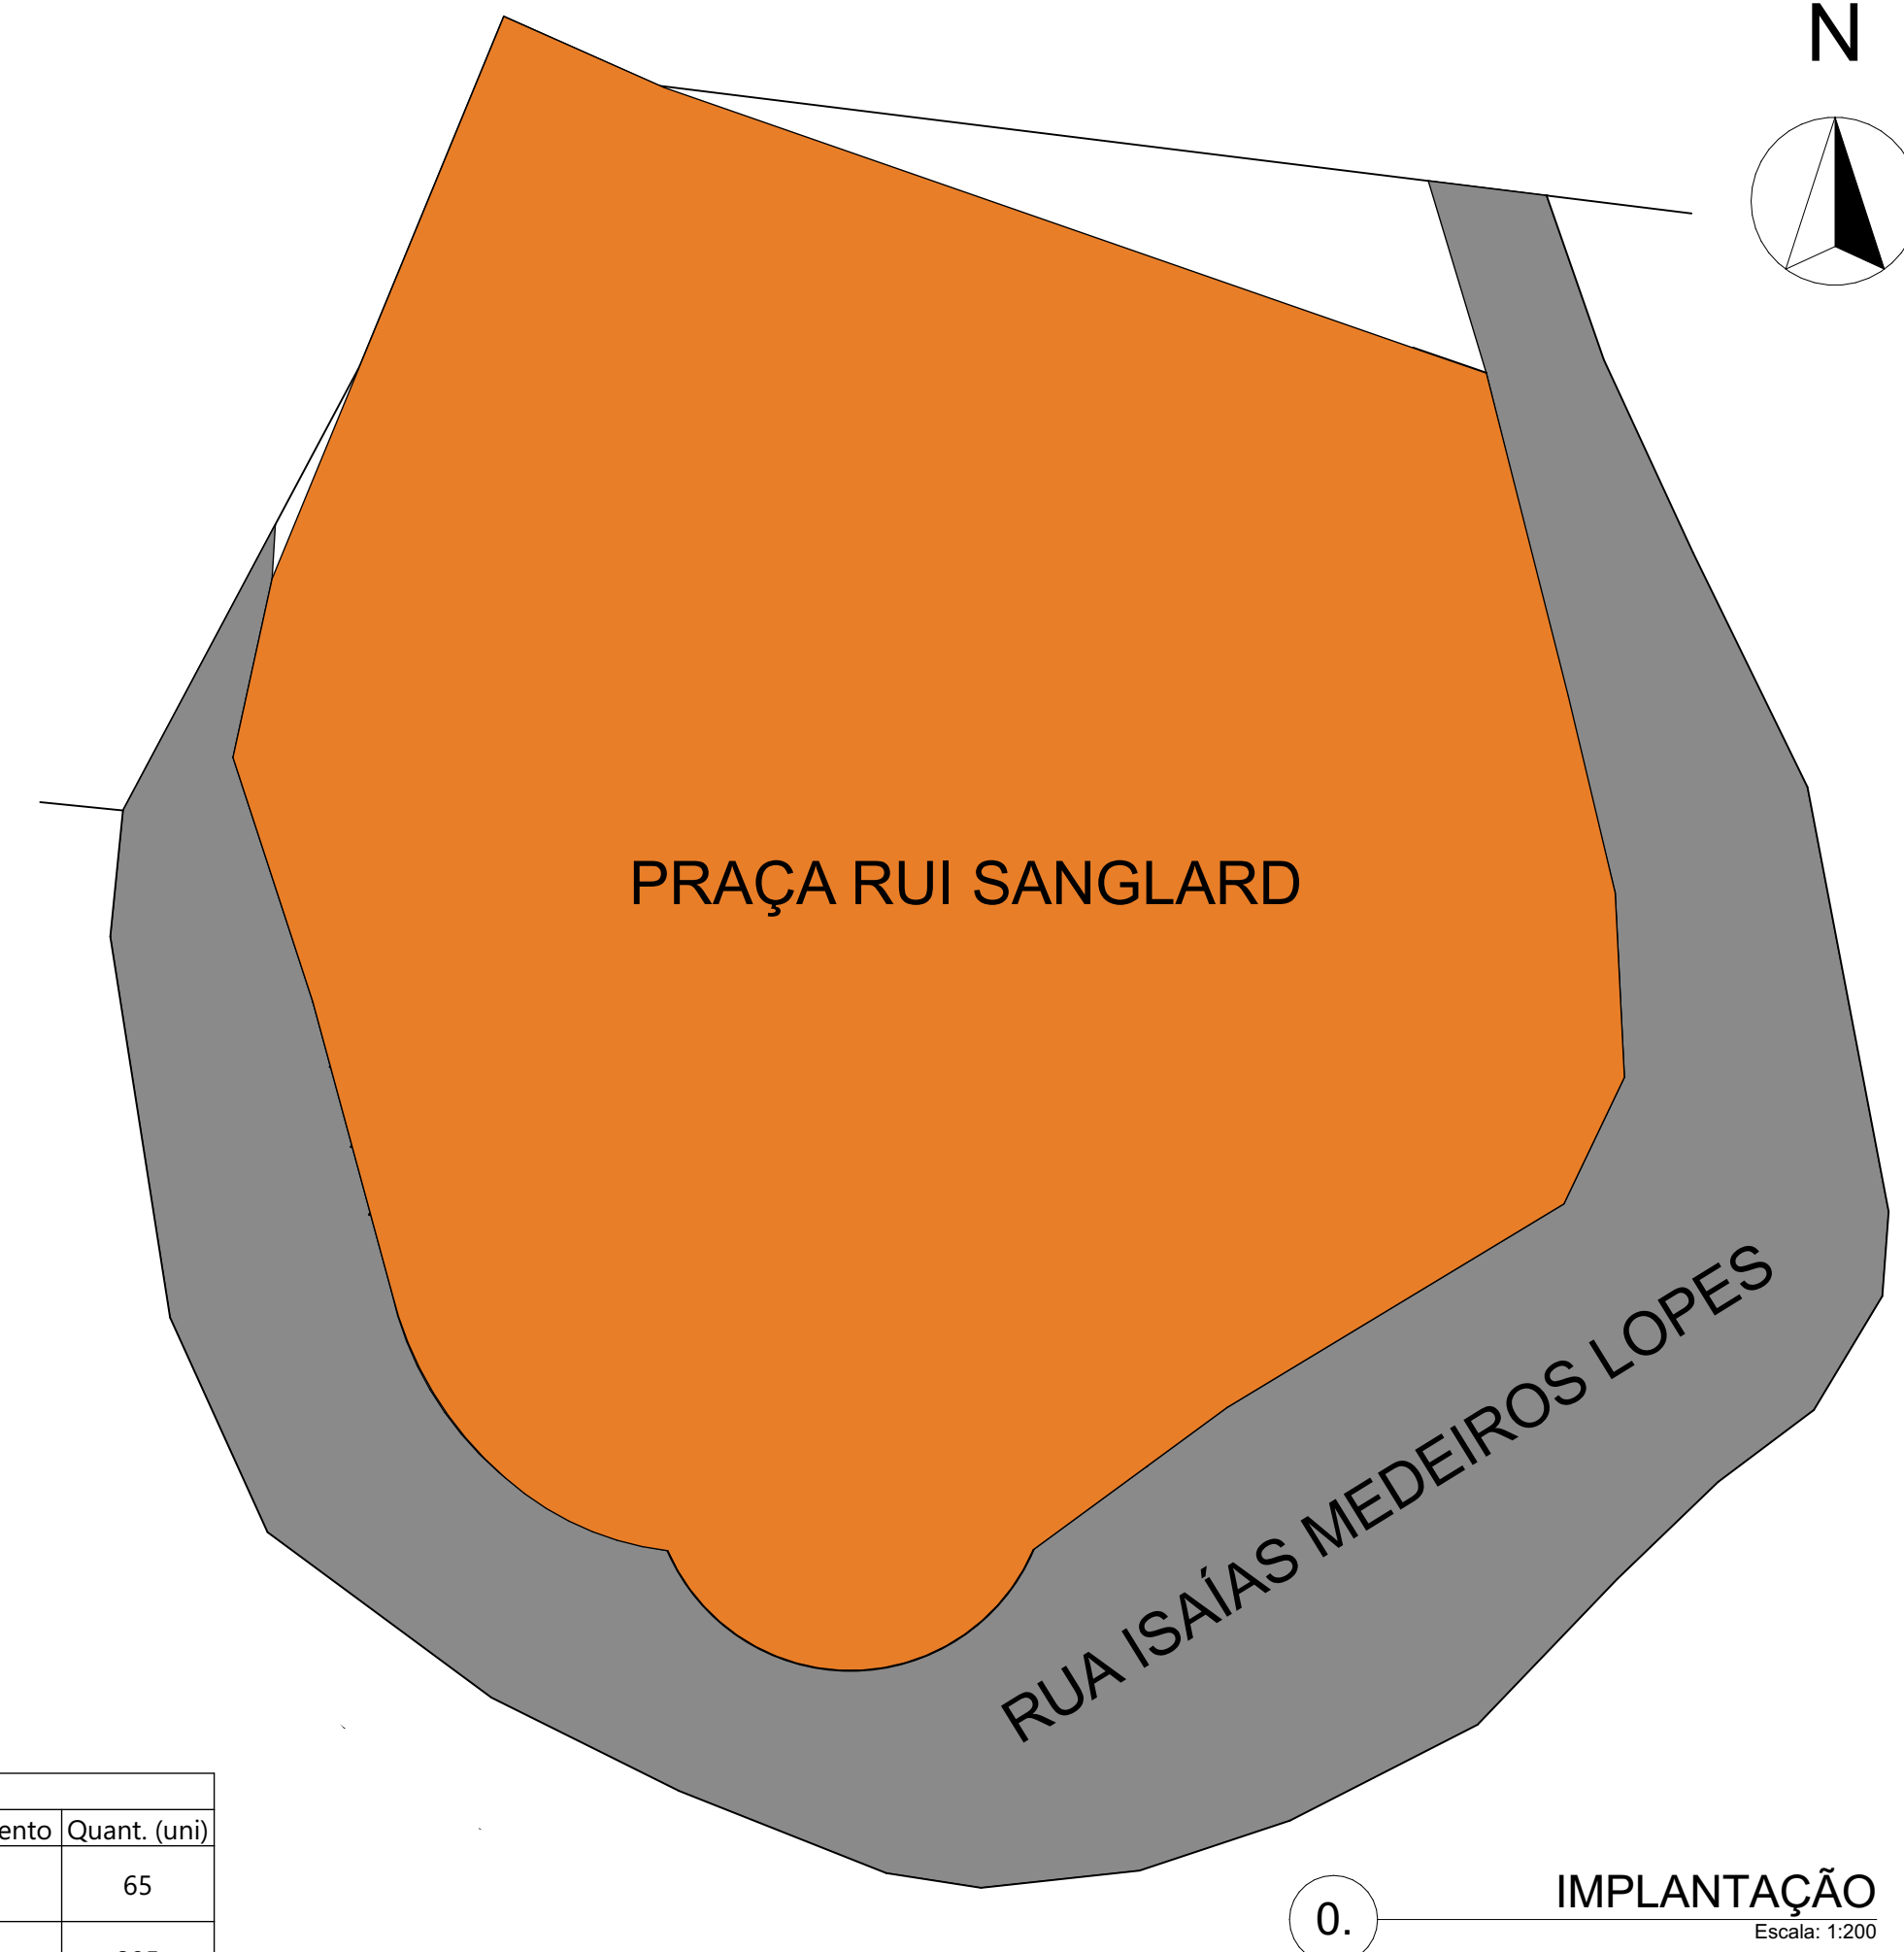




CORTE E ATERRO	
	Volume (m³)
TOP - Aterro	451,3308

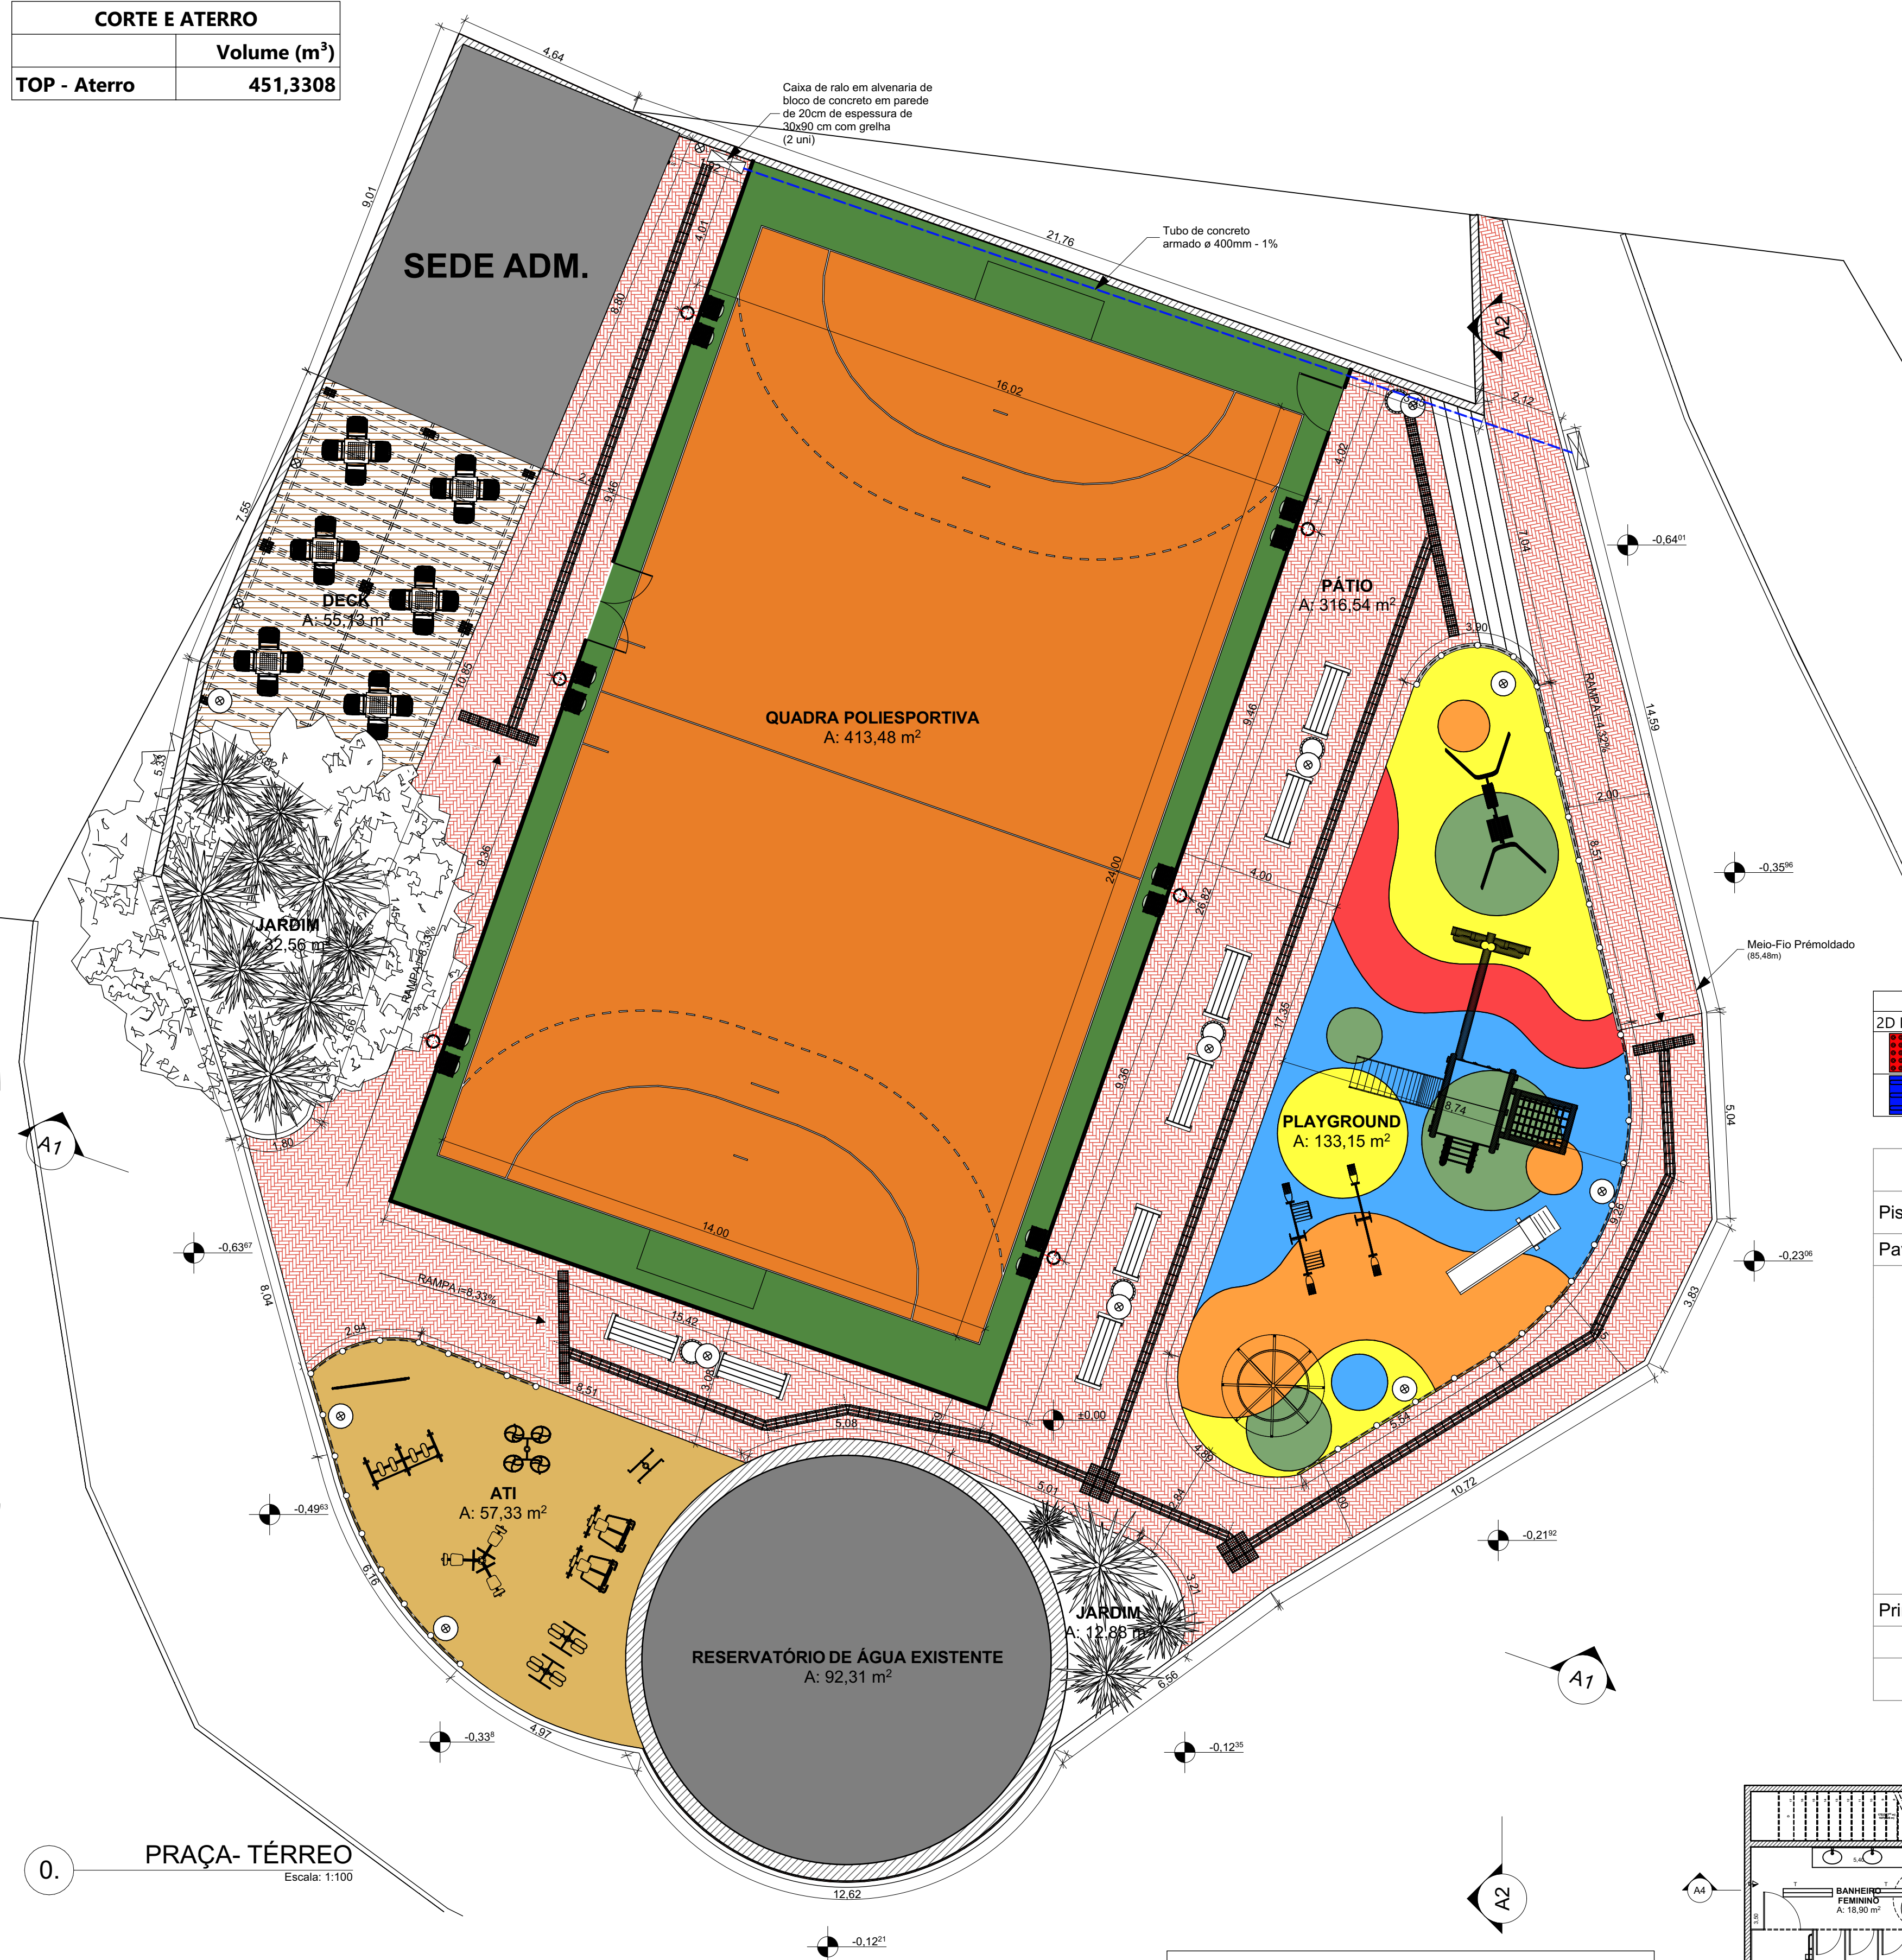


PISO PODOTÁTIL				
2D Planta	ID do Elemento	Largura	Comprimento	Quant. (un)
	ALERTA	0,25	0,25	65
	DIRECIONAL	0,25	0,25	295

QUADRO DE ÁREAS			
Piso de Origem	Número da Zona	Nome da Zona	Área Medida
Pavimento Térreo			
	01	QUADRA POLIESPORTIVA	413,41
	02	BANHEIRO FEMININO	18,90
	03	BANHEIRO MASCULINO	18,90
	04	ATI	57,32
	05	PLAYGROUND	133,14
	06	PÁTIO	316,54
	07	DECK	55,13
	08	JARDIM	32,56
	09	JARDIM	12,84
	10	RESERVATÓRIO DE ÁGUA EXISTENTE	92,31
Primeiro Pavimento			
	11	ADM.	38,61
			1.189,79 m²

LUMINÁRIAS		
2D	ID do Elemento	Quantidade
	Luminária Arandela tipo Meia-Lua com vidro fosco	8
	Luminária sobrepor branca p/ 2x T8 120cm - TBS02-BRA	12
	Poste de aço, reto, conico contínuo, altura de 3,50m / Luminaria Led Decorativa Chapéu	11
	Refletor Vapor Metalico 400w	12

ELÉTRICA		
2D	ID do Elemento	Quantidade
	INTERRUPTOR	3
	TOMADA BAIXA	7
	TOMADA MÉDIA	4

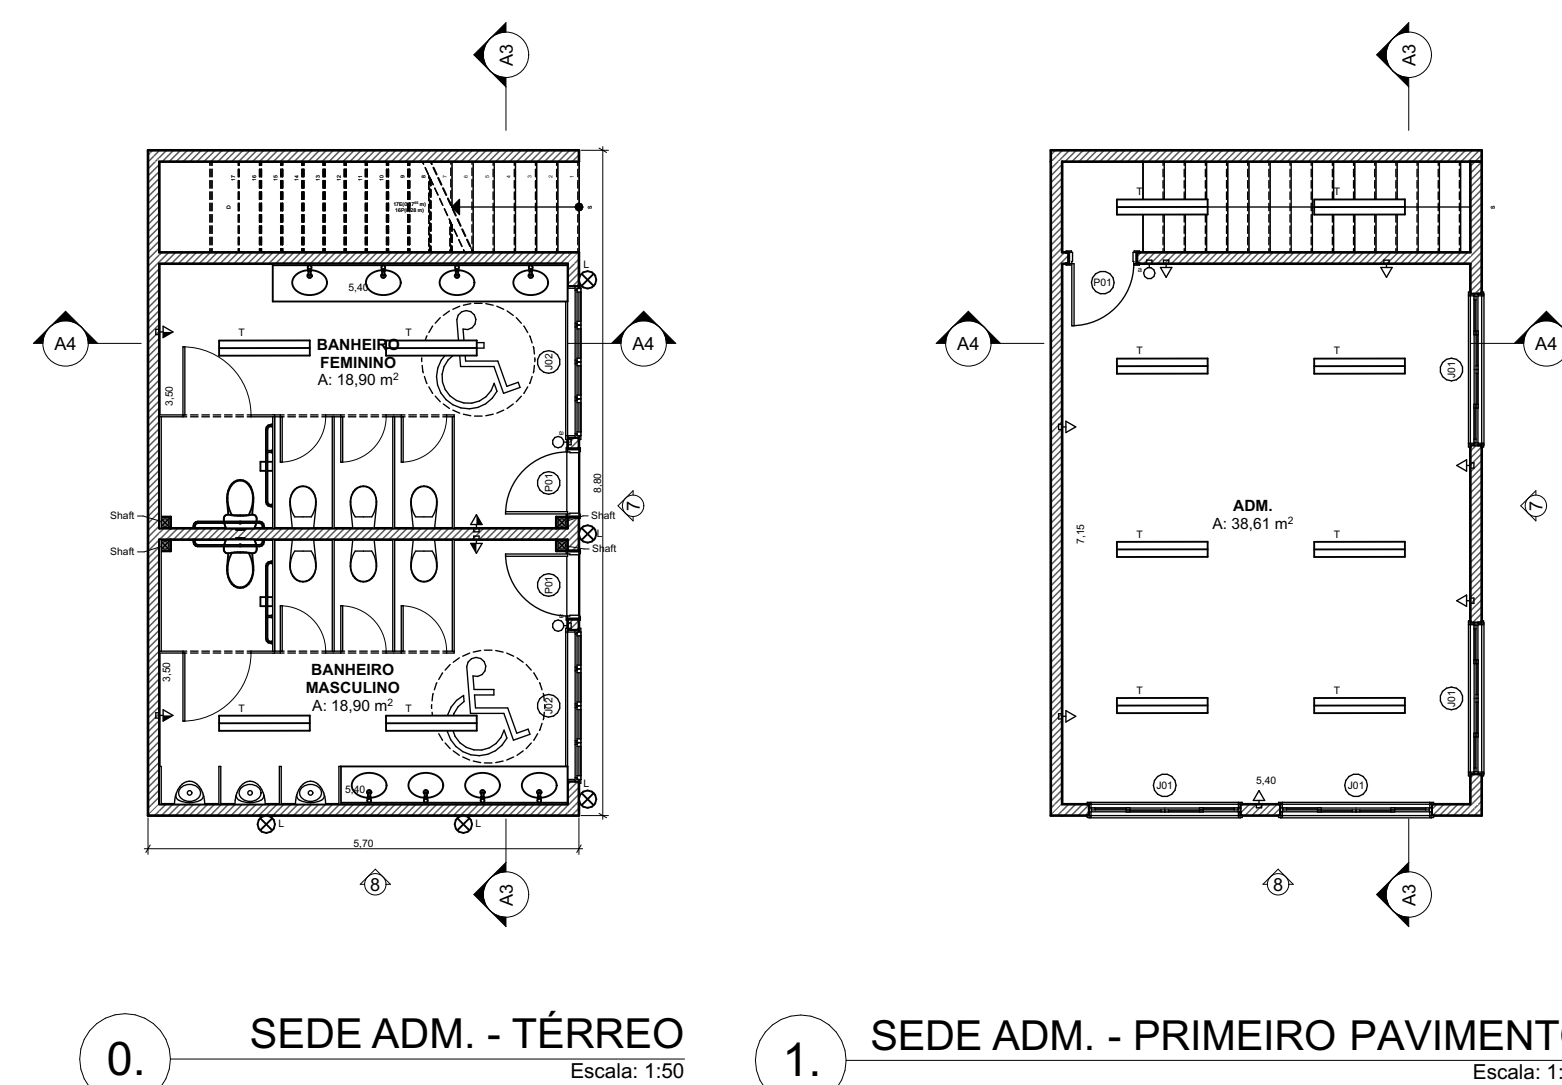[illegible]


NOVA FRIBURGO
 PREFEITURA


 200
 anos
 1826 - 2026
 Nova Friburgo

SECRETARIA DA
 CASA CIVIL - EGCP

PRAÇA E QUADRA RUI SANGULARD

Nº DO PROCESSO:	CONTEÚDO:
	PLANTA BAIXA, IMPLANTAÇÃO, QUADROS
ENDEREÇO:	ASSUNTO:
Rua Charles Fabiano Carrilho, S/Nº, Rui Sanglard, Nova Friburgo/ RJ	PROJETO DE CONSTRUÇÃO DE PRAÇA COM QUADRA POLIESPORTIVA

SECRETÁRIO EGCP : PIERRE DA SILVA MORAES -Mat. 062728

SUB-SECRETÁRIO EGCP : LUAN LEITE FEIJÓ -Mat. 115288

AUTOR DO PROJETO: ALINE GUALBERTO -Mat. 063182
ARQUITETA URBANISTA - CAUIRJ nº A111592-8

ARQUIVO :

DATA :	ESCALA :	DESENHO :	PRANCHA :
Fevereiro/24	INDICADA	PROJETO LEGAL	PL .1 / 3

	OBSERVAÇÕES:
--	--------------

[illegible]