




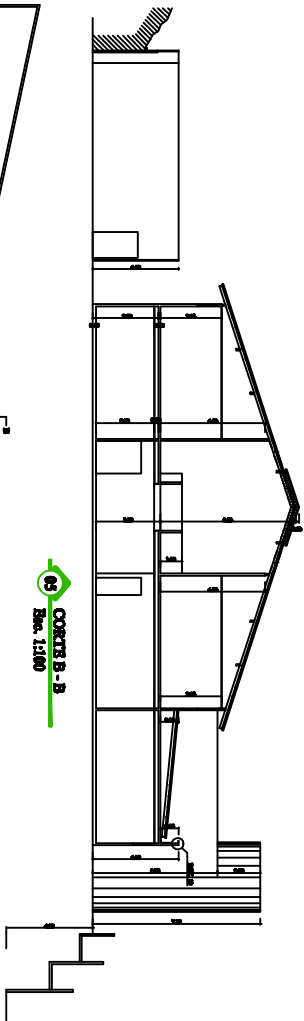


Escala: 1:100

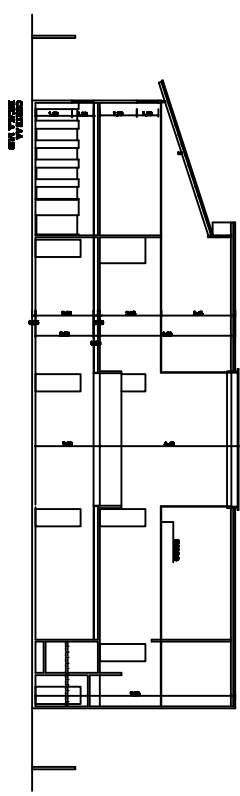


04 CORTES A-A
Escala: 1:100

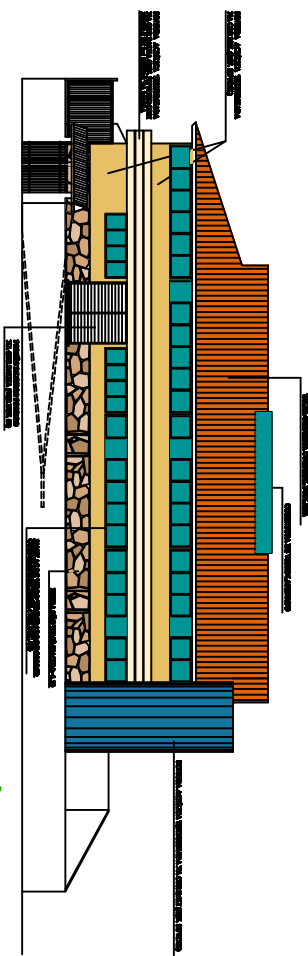

03 FACADA
Escala: 1:100

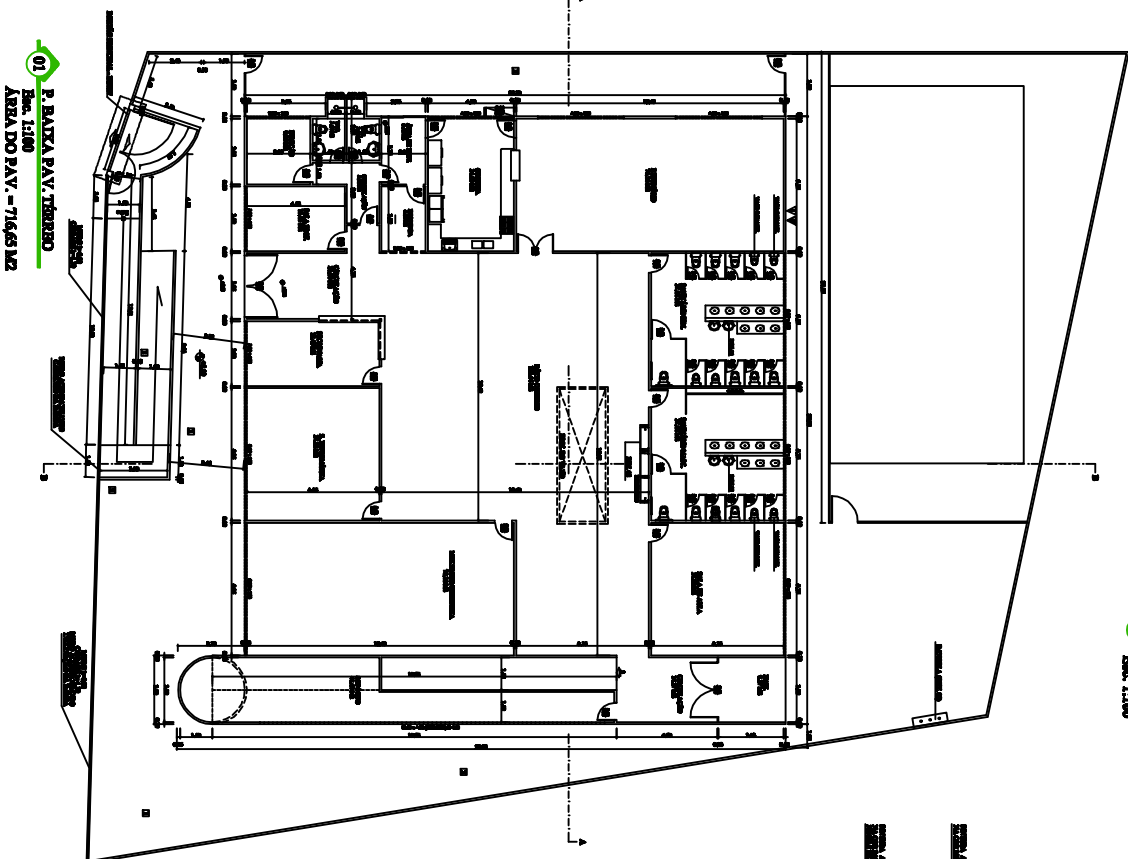

Escala: 1:100
ÁREA DO PAV. - 716,65 M2

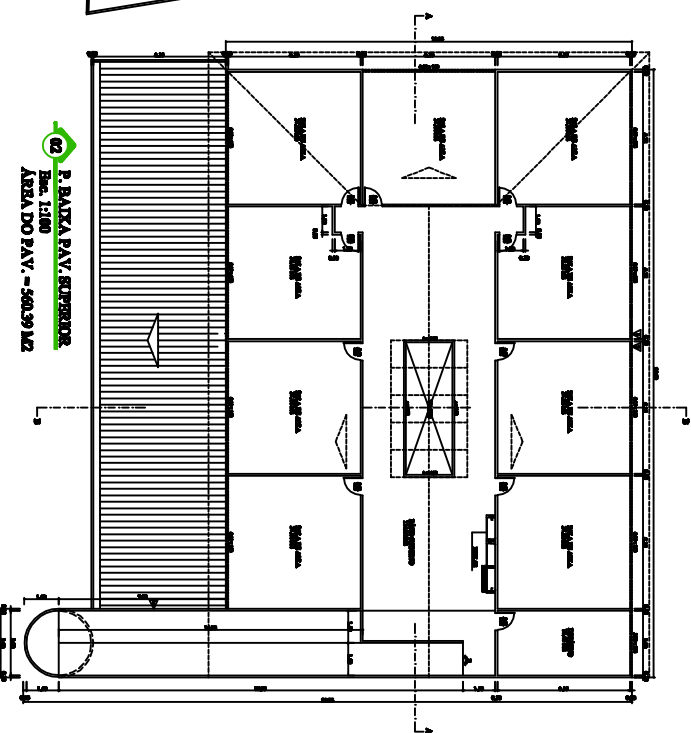

02 P. BALZA PAV. SUPERIOR
Escala: 1:100
ÁREA DO PAV. - 560,39 M2



NOVA FRIBURGO














