



P1 Quadro com bandeira composto por duas portas com folhas em alumínio anodizado preto e vidro laminado incolor 6mm e bandeira superior com vidro laminado incolor 6mm


QUADRO DE ESQUADRIAS				
MODELO	DIMENSÃO	M²	QUANT.	M2 TOTAL
1	3,00 x 2,88	8,64	07	60,48

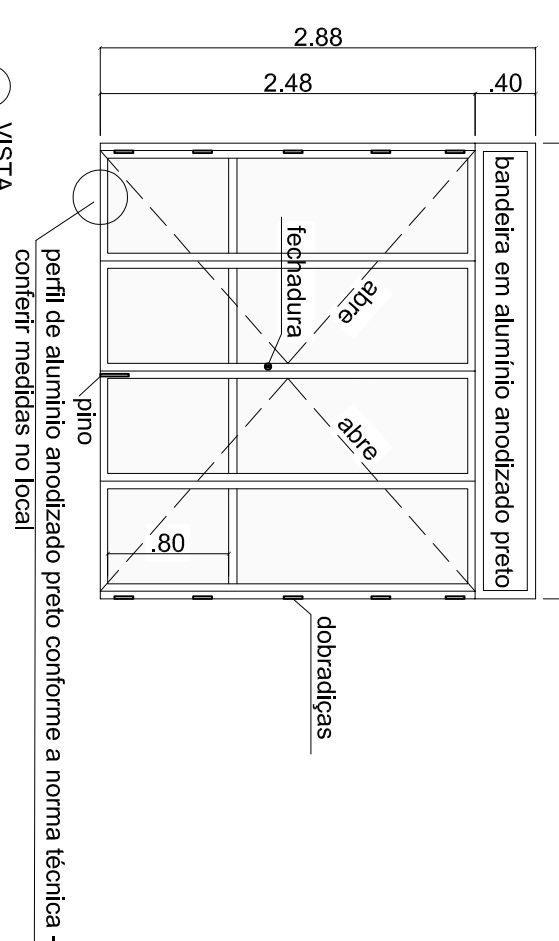




P2 1 quadro fixo dividido em 3 partes de alumínio anodizado preto e vidro laminado incolor 6mm
1 porta de correr dividida em 3 partes de alumínio anodizado preto e vidro laminado incolor 6mm

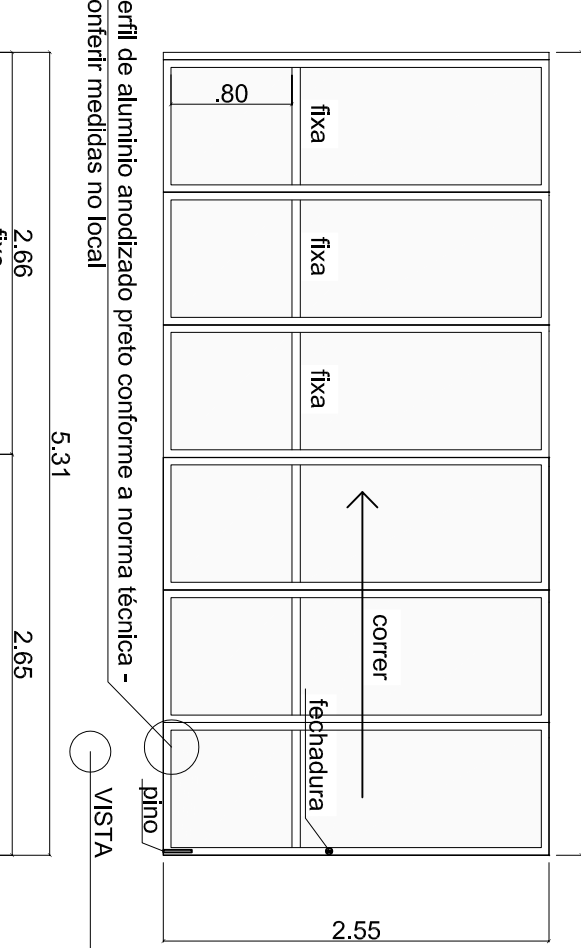

PFX Quadro fixo dividido em 4 partes iguais em alumínio anodizado preto e vidro laminado incolor 6mm

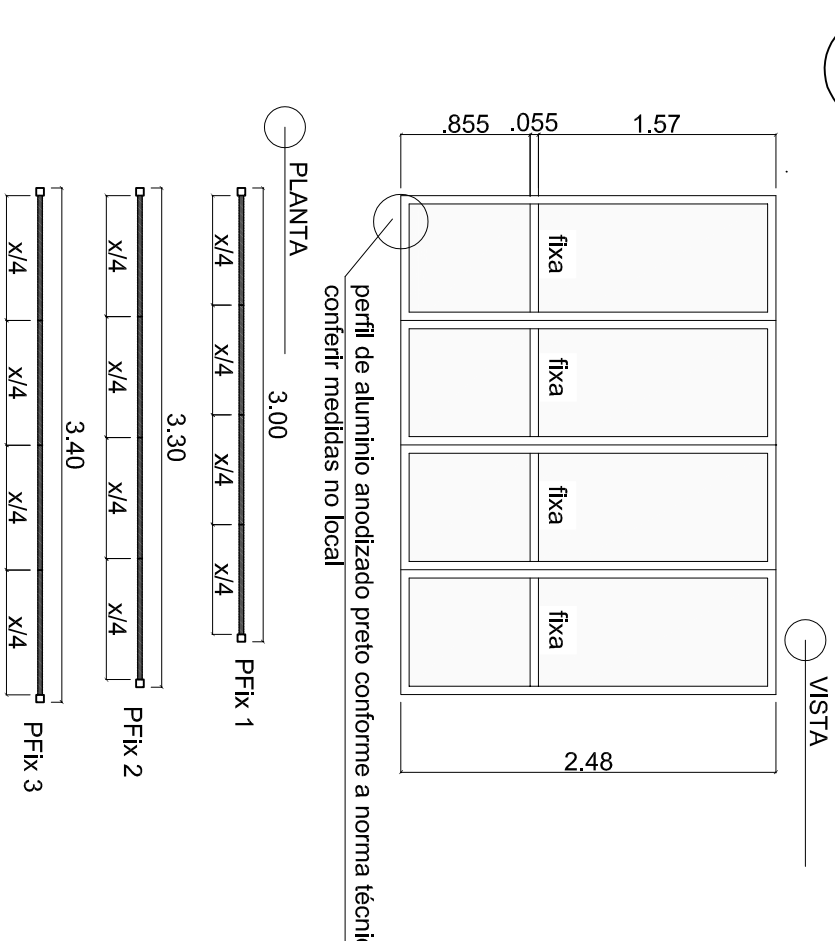

P3 1 quadro fixo dividido em 3 partes de alumínio anodizado preto e vidro laminado incolor 6mm
1 porta de correr dividida em 3 partes de alumínio anodizado preto e vidro laminado incolor 6mm

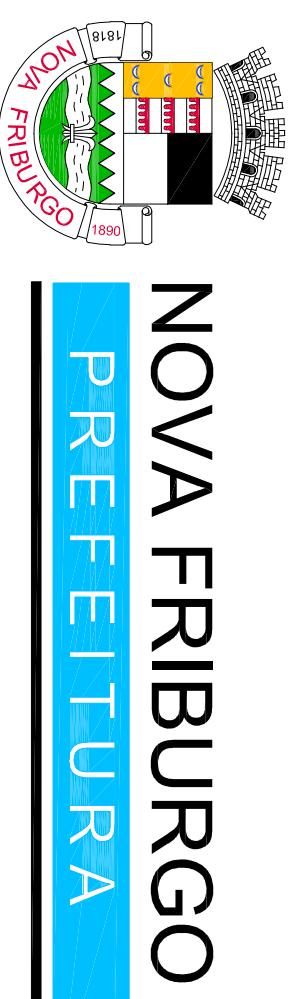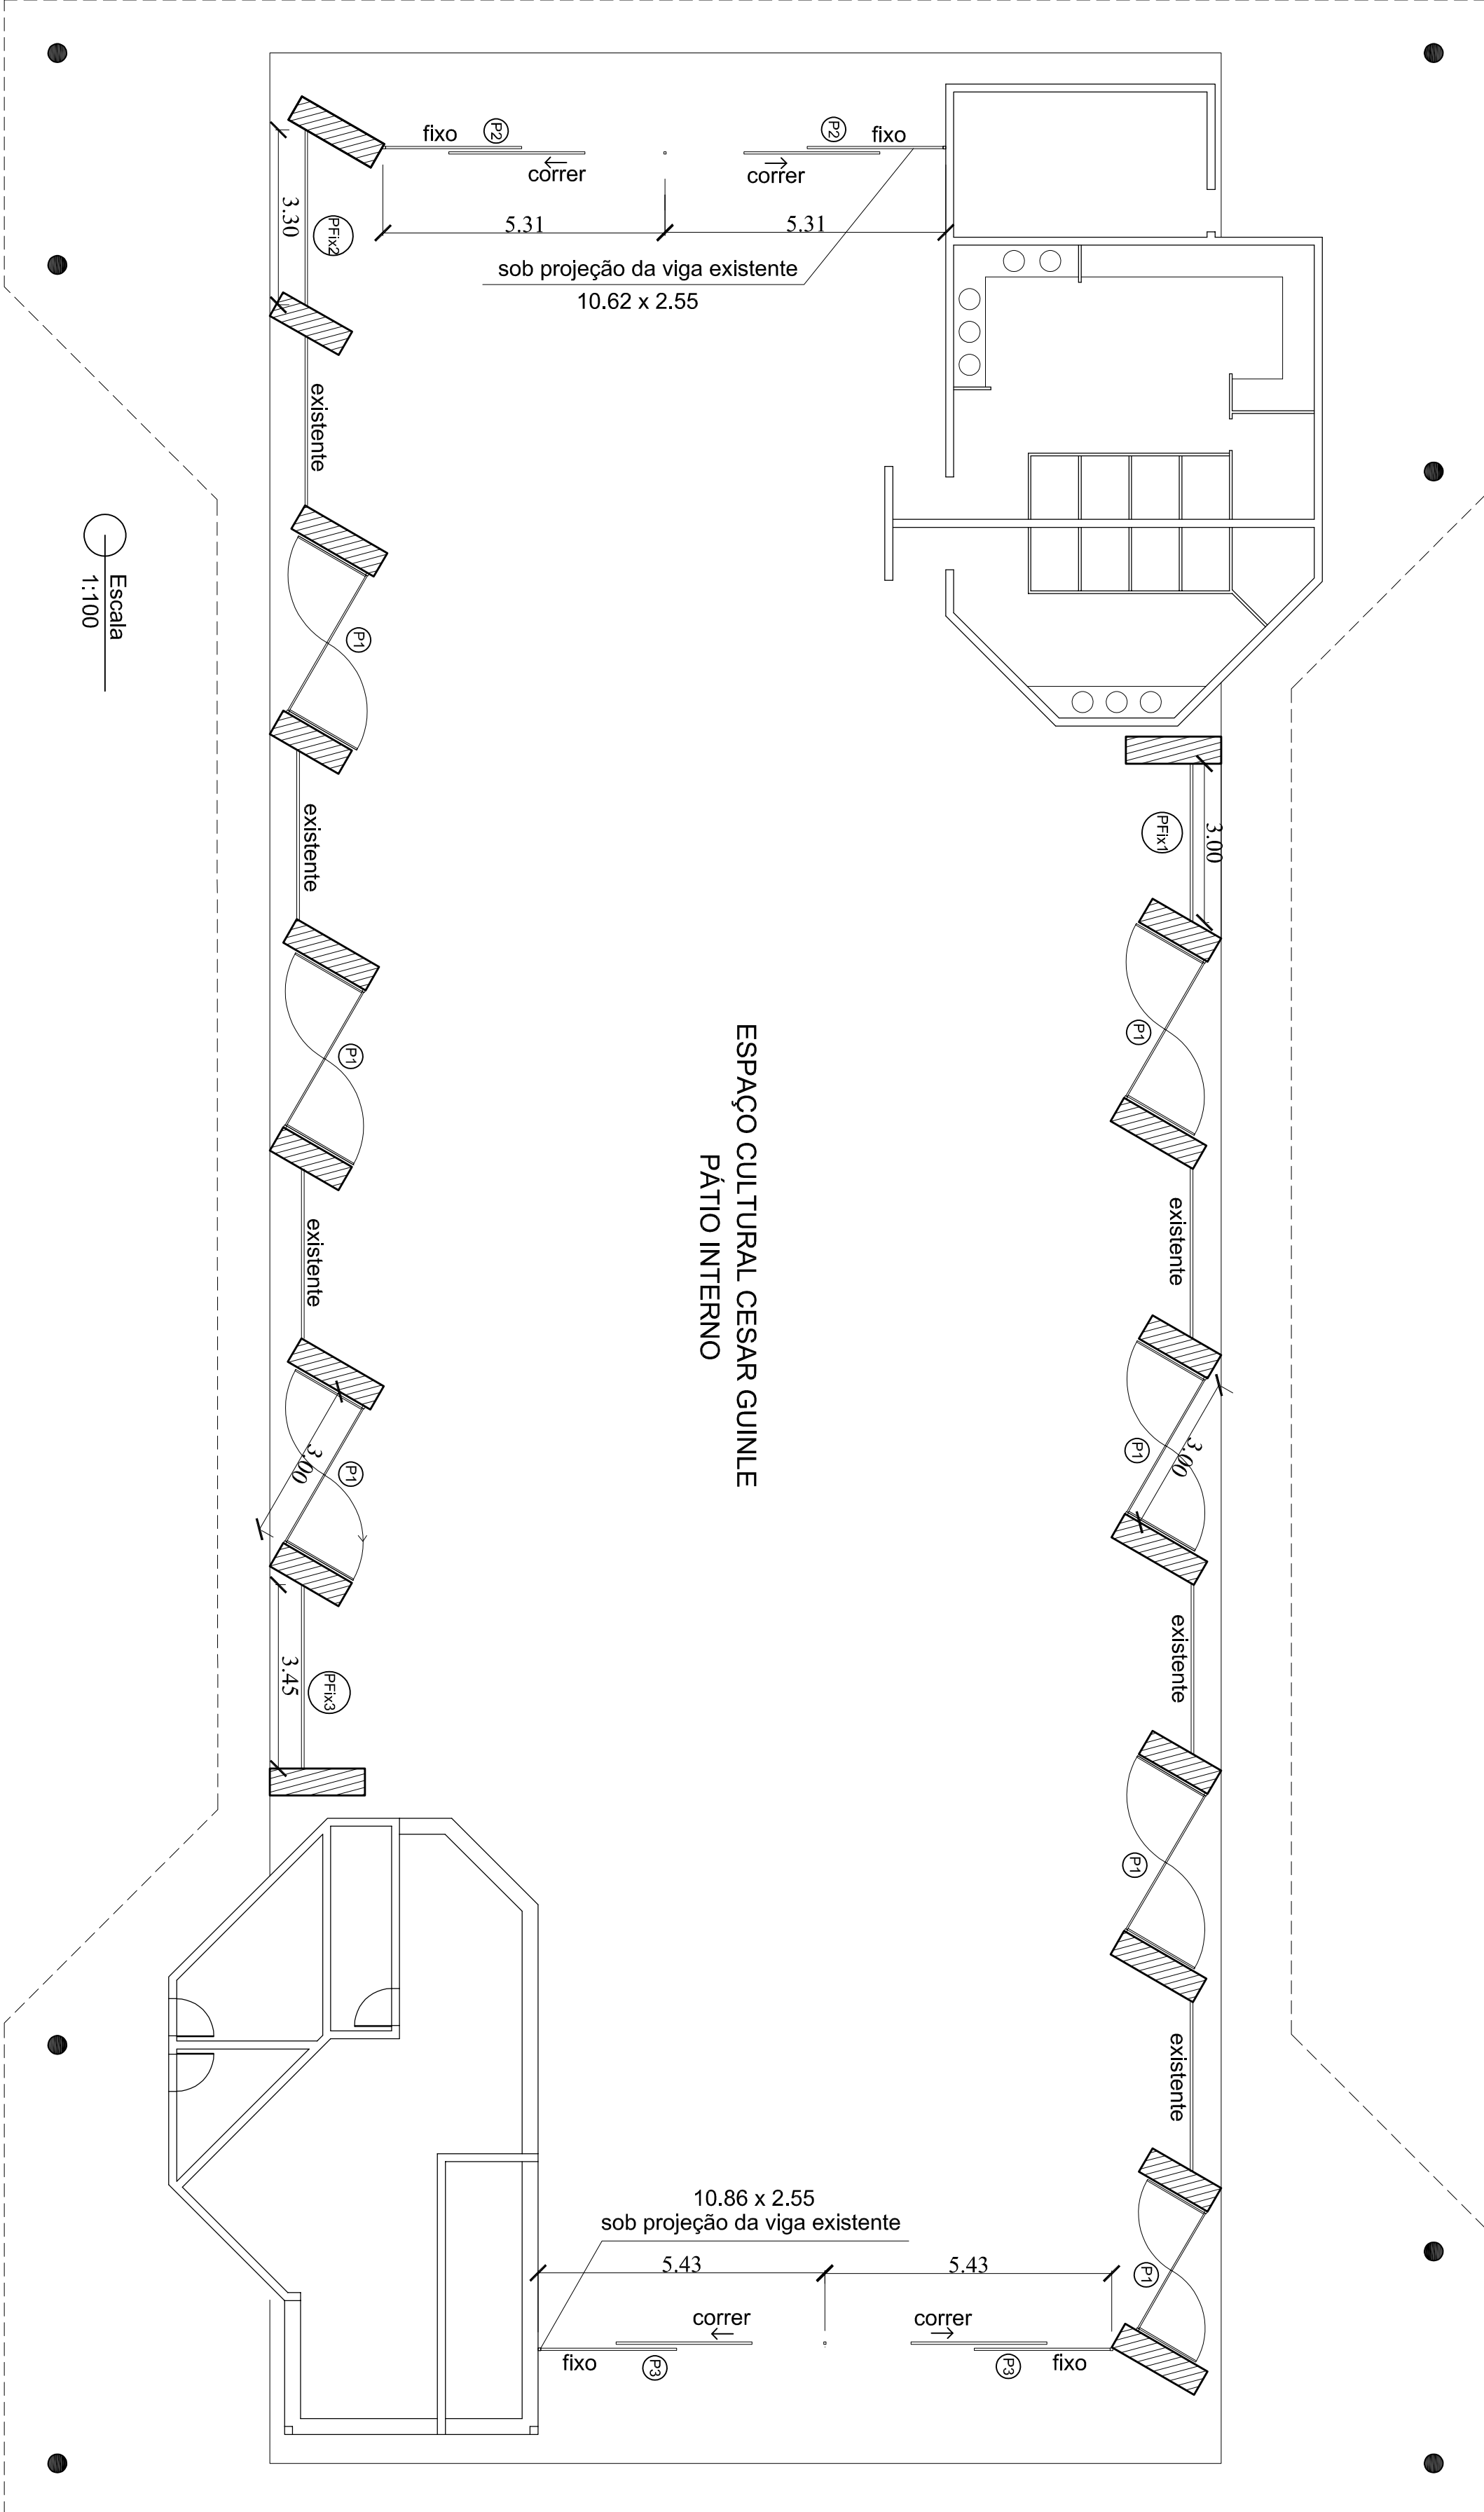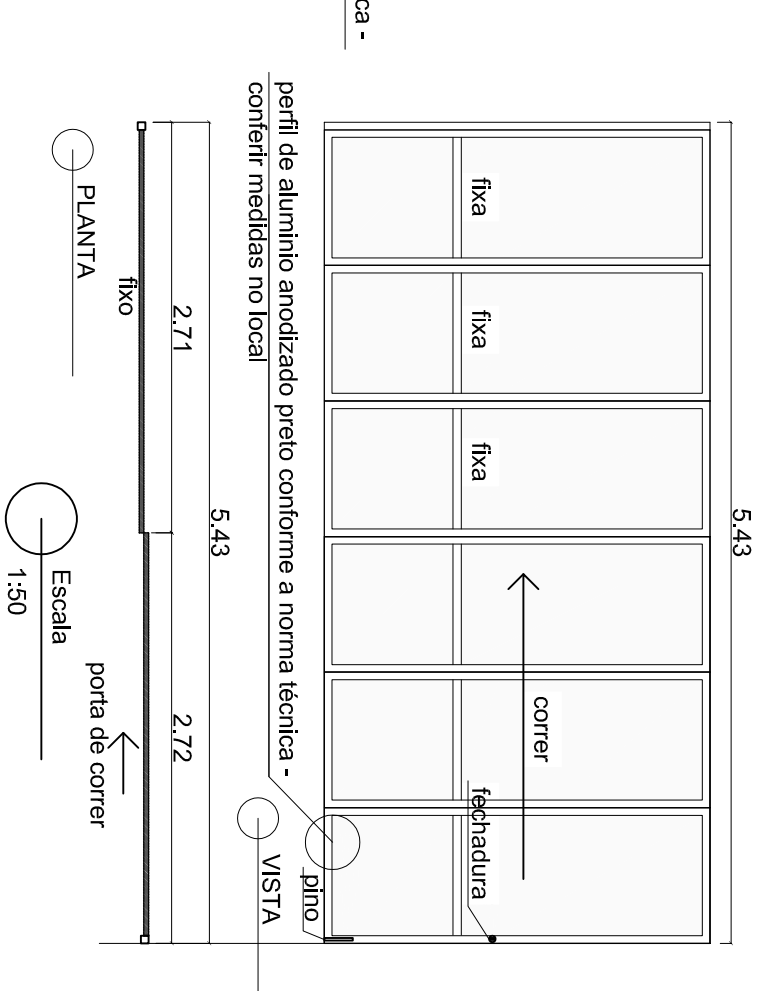

FORNECIMENTO E INSTALAÇÃO DE ESQUADRIAS PARA O CENTRO CULTURAL CESAR GUINLE

Nº DO PROCESSO:	ASSUNTO:
	PROJETO BÁSICO PARA ESQUADRIAS

SECRETÁRIO EGP: WALTER LUIZ THILLER

AUTOR DO PROJETO: SERGIO ARI RAMIA LEVORATO - ARQUITETO - CAU Nº A29786-0

ESCALA:	DATA:	PRANCHA:
INDICADAS	OUT. / 2019	01/01

OBSERVAÇÕES:

CONFERIR TODAS AS MEDIDAS NO LOCAL, ANTES DE EXECUTAR OS SERVIÇOS.

VERIFICAR NORMAS ESPECÍFICAS E MEMORIAL DESCRITIVO DO PROJETO.

- NBR 10831 - ABNT NBR 1220 - Projeto e utilização de esquadrias para edificações de uso residencial e comercial - NORMAS DE ESQUADRIAS
- NBR 9499 - ABNT MB2435 - Vidros de segurança - NORMAS DE VIDRO
- NBR 12612 - ABNT MB3354 - Tratamento de superfície do alumínio - NORMAS DE ANODIZAÇÃO
- NBR 6834 - ABNT GB32 - Alumínio e suas ligas - NORMAS DE PERIS