
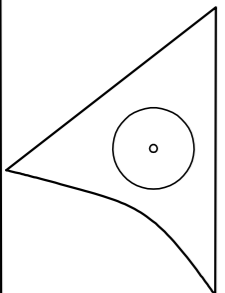


Carimbos :

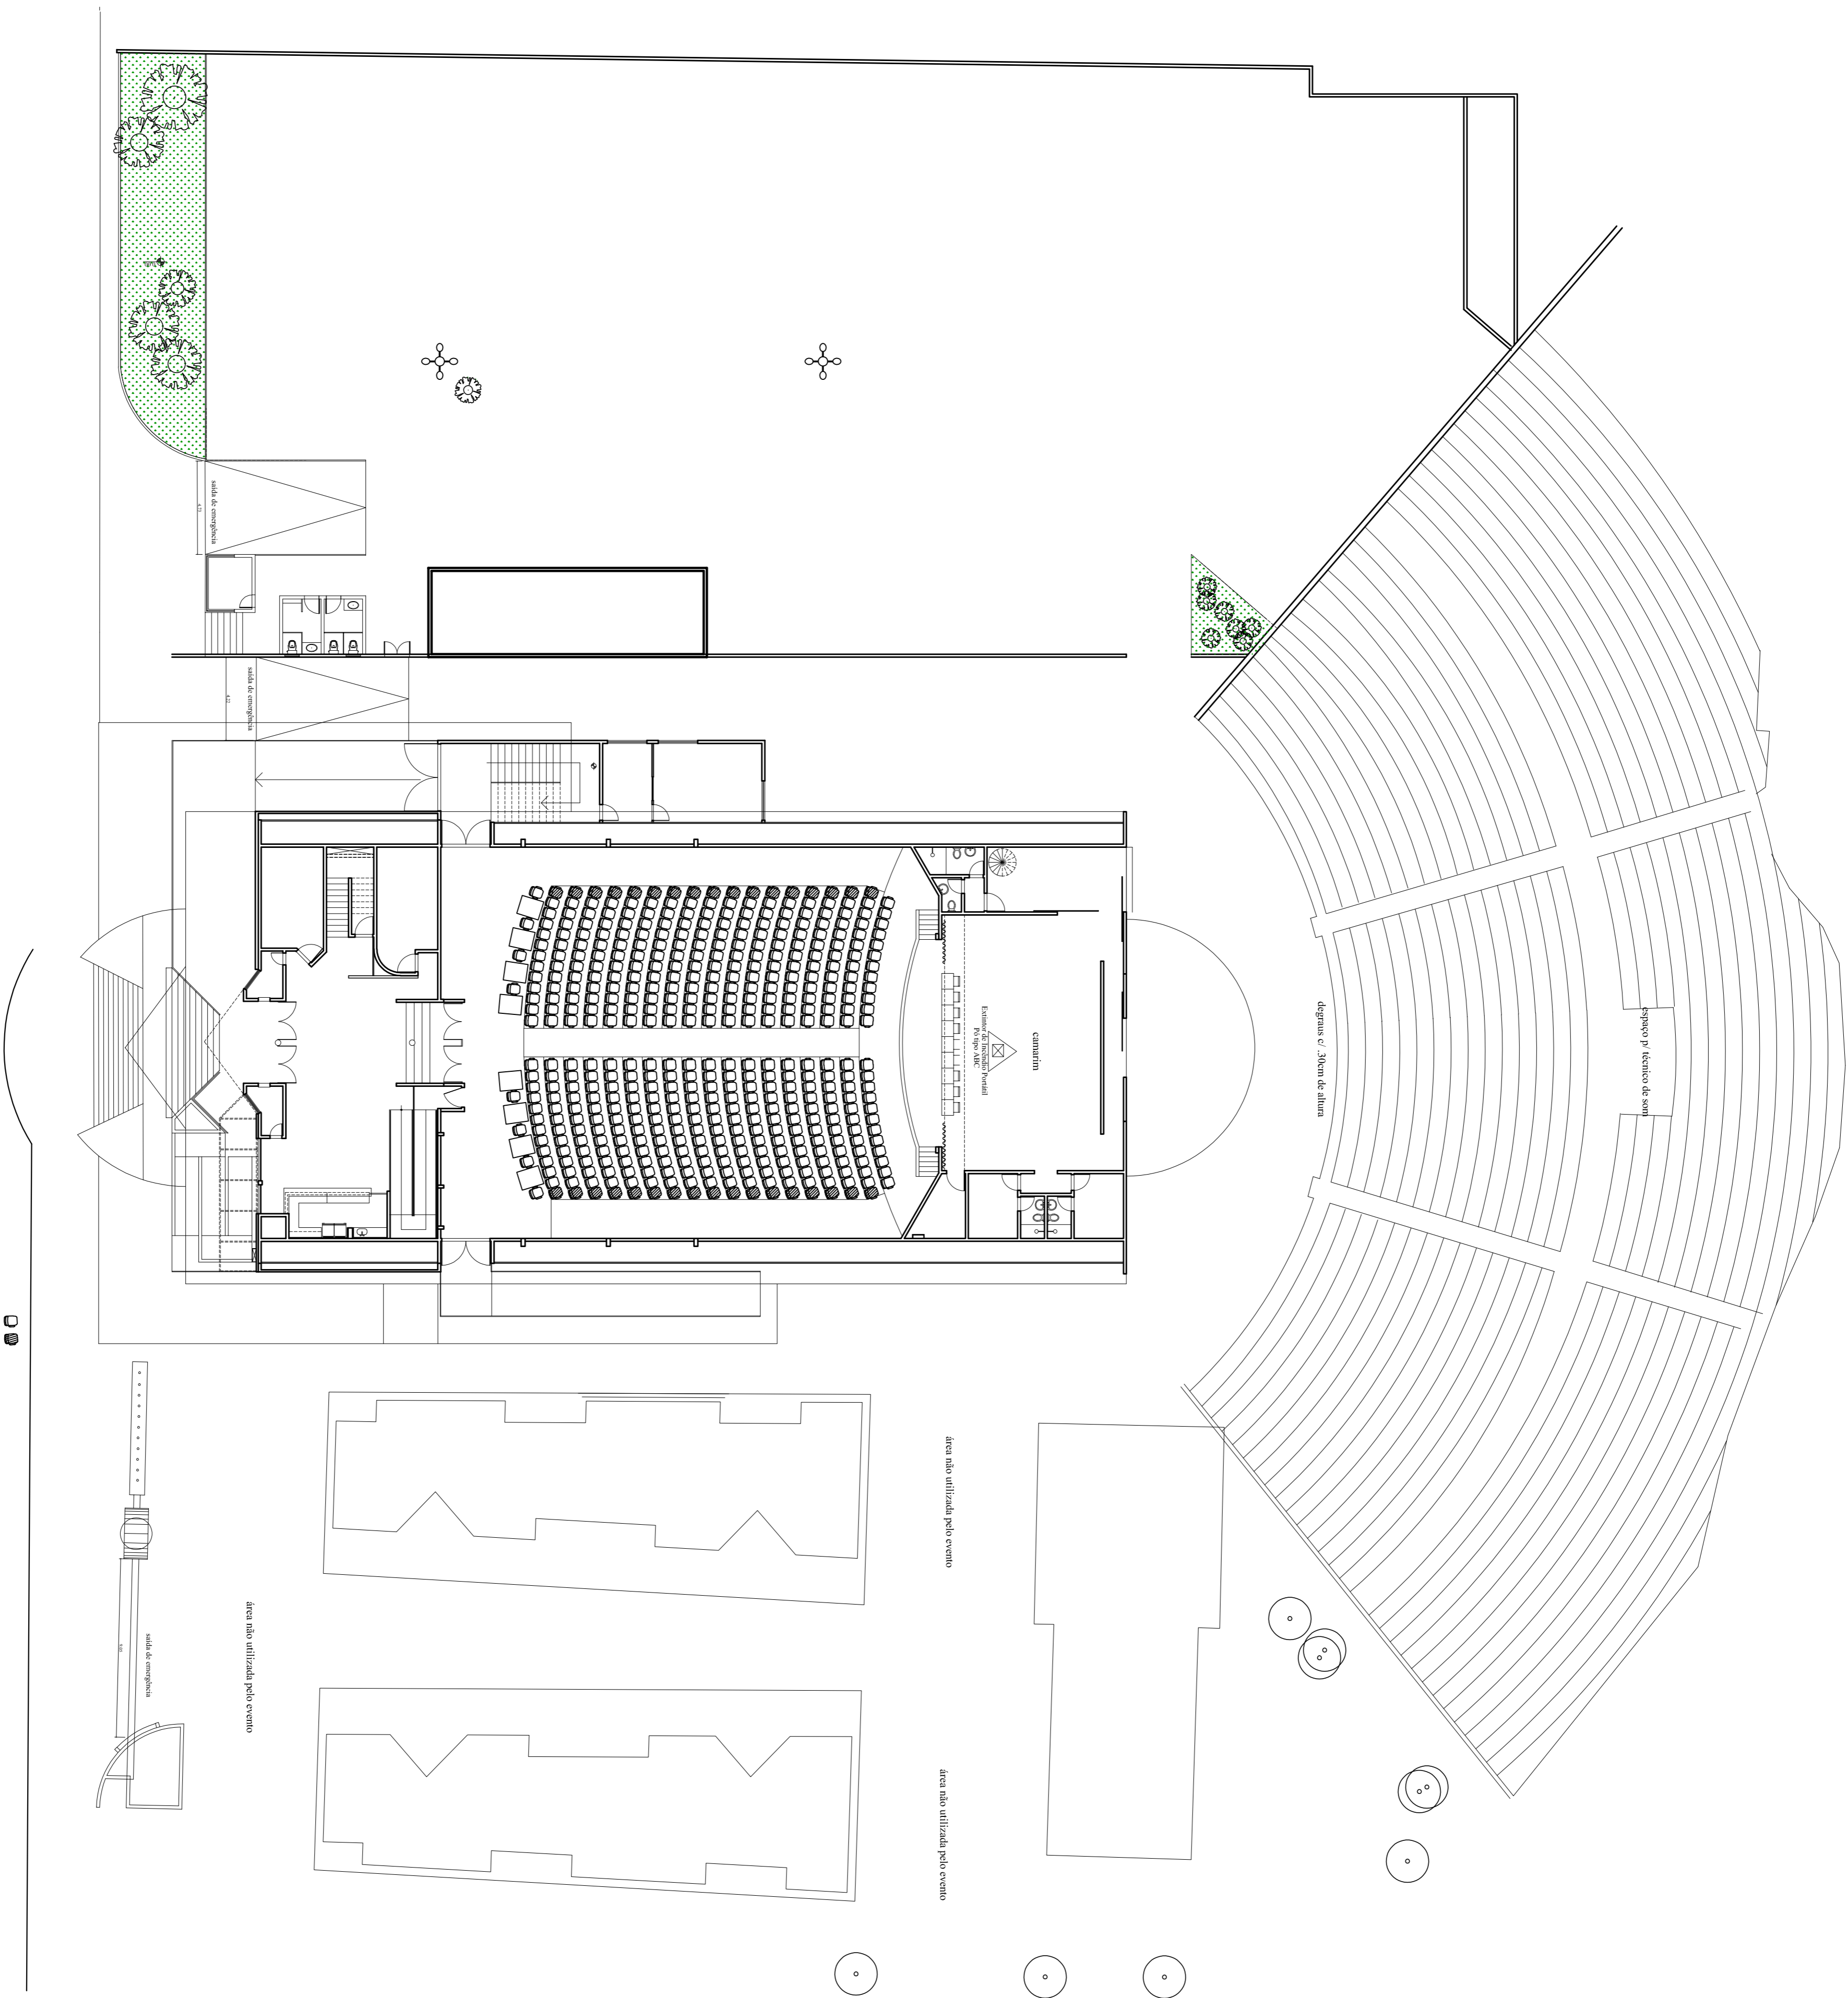

Autor do Projeto			
Proprietário			
Projeto			
Referência			
SITUAÇÃO			
Área Edificada:	Escala:	Data:	Prancha:
S/ESCALA	OUTUBRO/2019	ÚNICA	