


PLANTA BAIXA - PAV. TÉRREO
ÁREA - 1.160,30m²

PLANTA BAIXA - PAV. SUBSOLO
ÁREA - 57,60m²

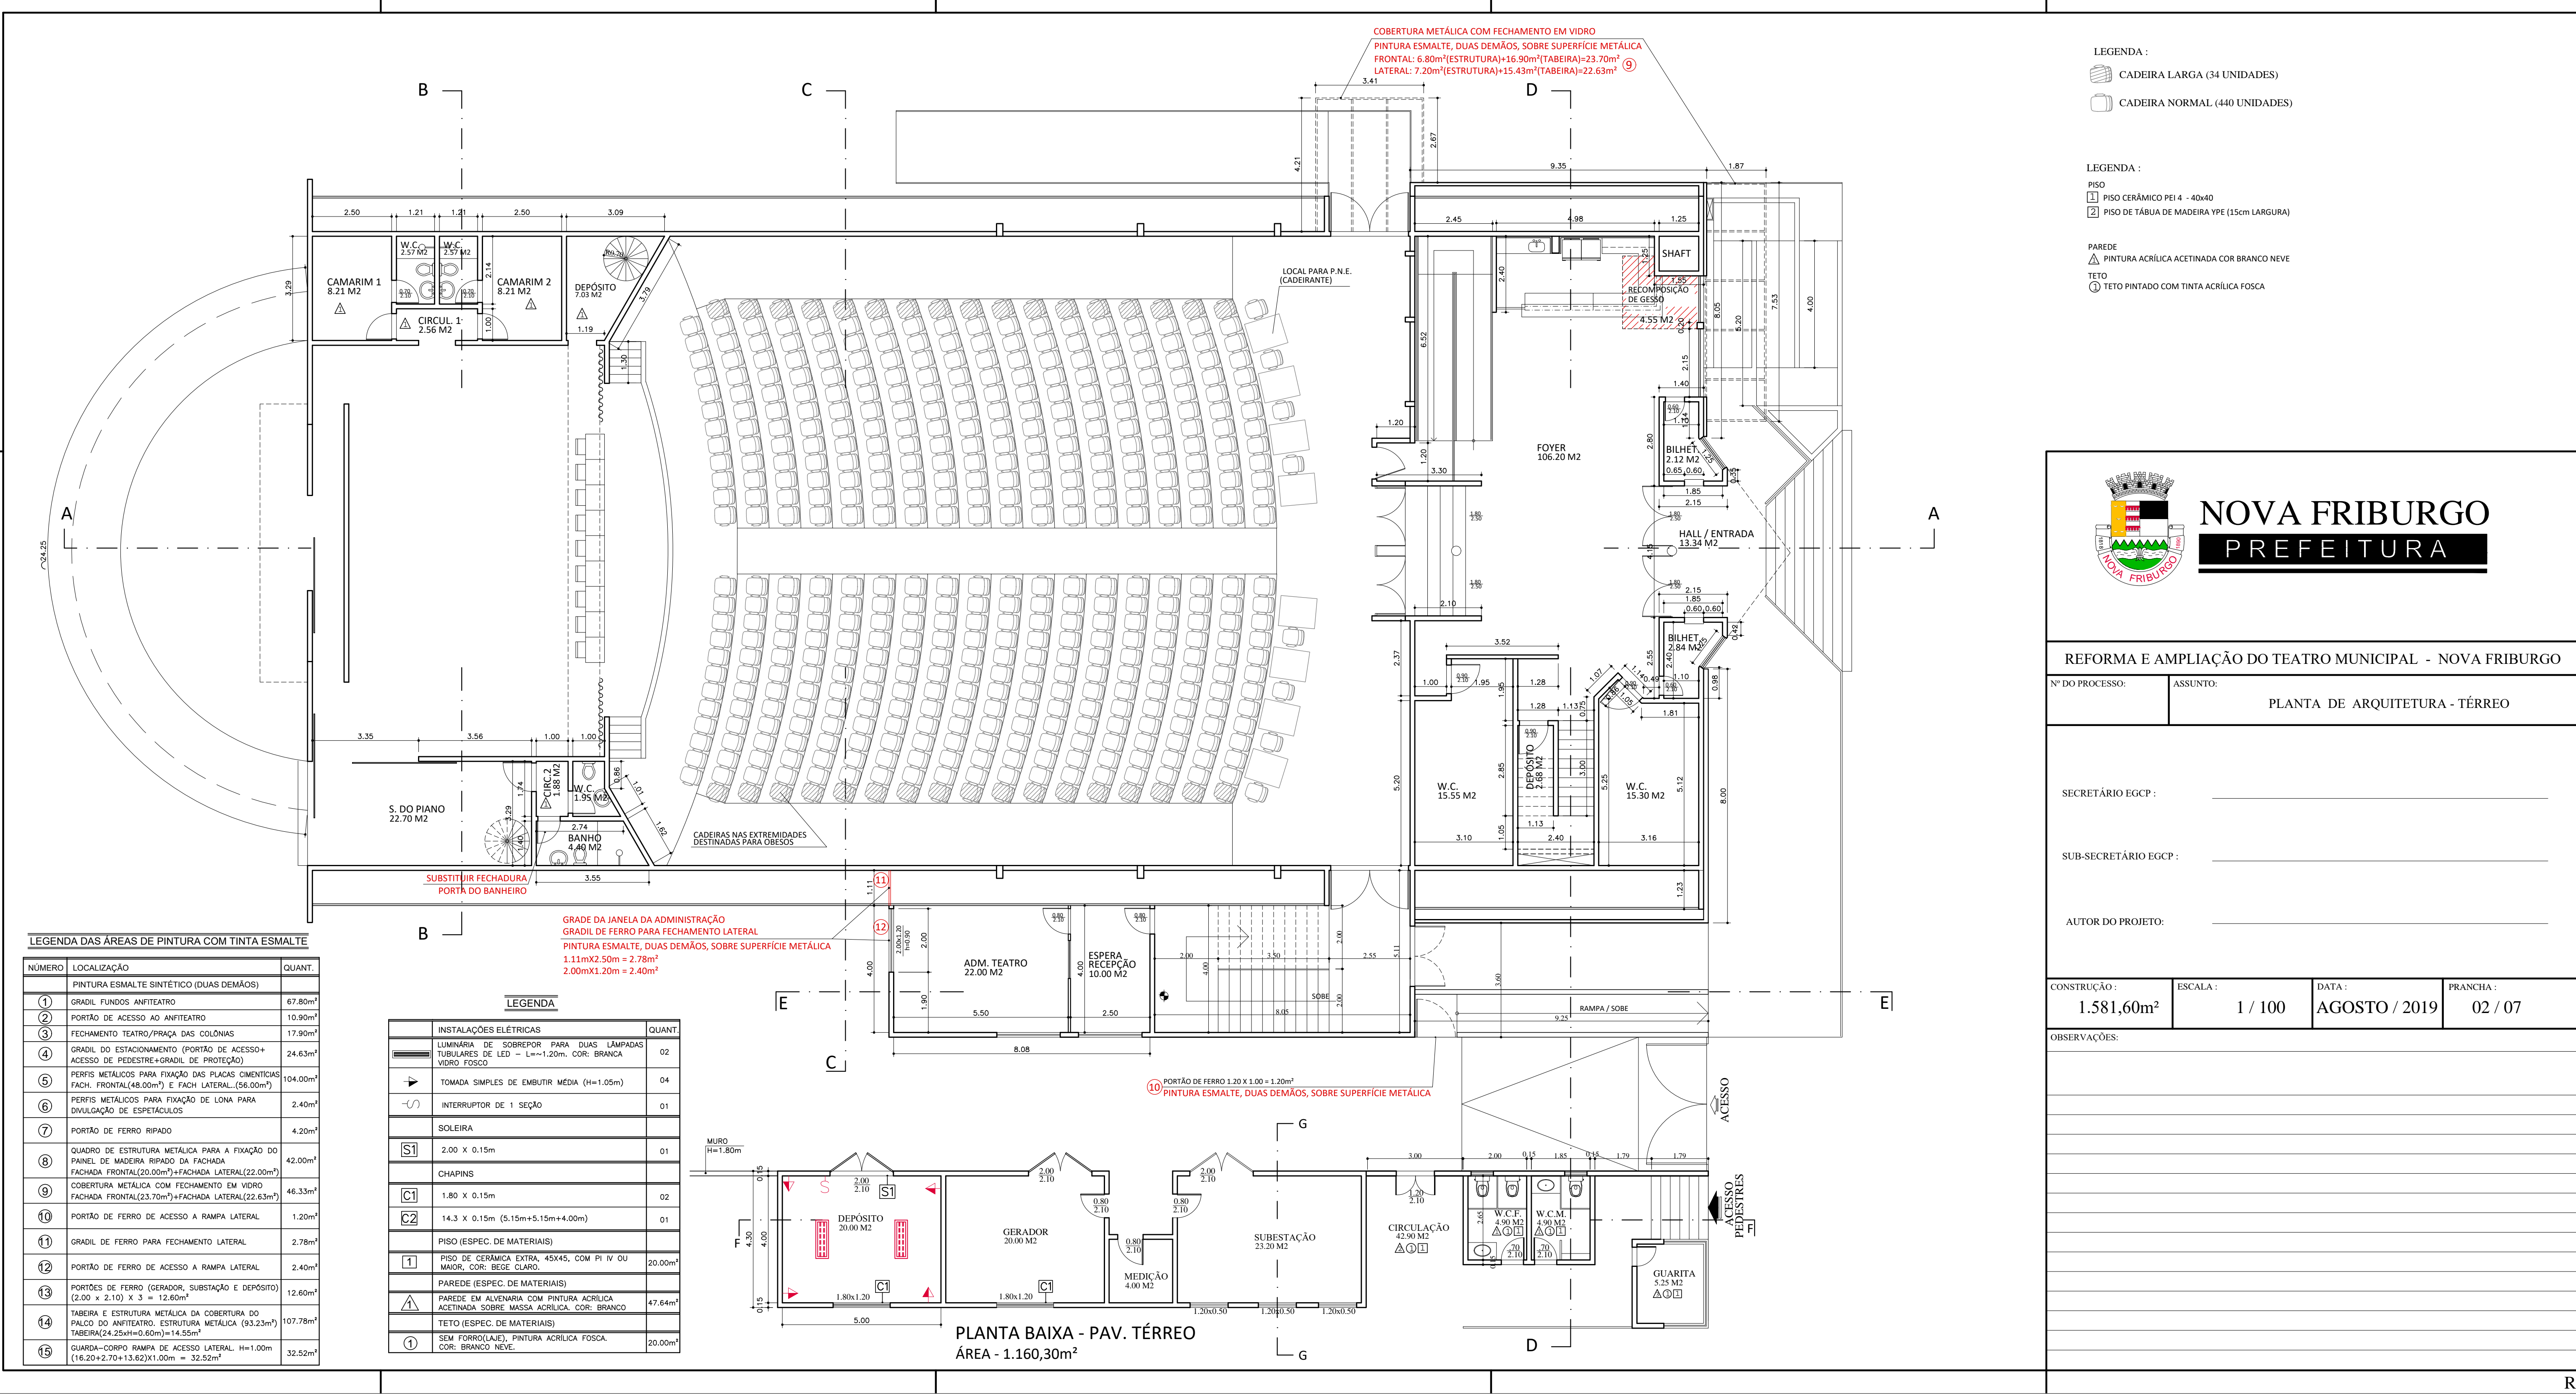

PLANTA BAIXA - PAV. TÉRREO
ÁREA - 1.160,30m²

LEGENDA DAS ÁREAS DE PINTURA COM TINTA ESMALTE		
NÚMERO	LOCALIZAÇÃO	QUANT.
1	PINTURA ESMALTE SINTÉTICO (DUAS DEMÃOIS)	67,80m²
2	PORTA DE ACESSO AO ARQUITETO	10,30m²
3	FECHAMENTO TEATRO/FRANCA DAS COLUNAS	17,90m²
4	GRADIL DO ESTACIONAMENTO (PORTA DE ACESSO+ ACESSO DE PEDESTRE-GRADIL DE PROTEÇÃO)	24,63m²
5	PERIS METÁLICOS PARA FIXAÇÃO DAS PLACAS ORIENTADAS (FACH. FRONTAL(48,00m²) E FACH. LATERAL(36,00m²))	104,00m²
6	PERIS METÁLICOS PARA FIXAÇÃO DE LONA PARA DIFUSÃO DE ESPERTELOS	2,40m²
7	PORTA DE FERRO RÍPIDO	4,20m²
8	QUADRO DE ESTRUTURA METÁLICA PARA A FIXAÇÃO DO PAINEL DE MADEIRA RÍPIDO DA FACHADA (FACHADA FRONTAL(22,20m²)+FACHADA LATERAL(22,20m²))	42,00m²
9	COBERTURA METÁLICA COM FECHAMENTO EM VIDRO (FACHADA FRONTAL(23,70m²)+FACHADA LATERAL(23,40m²))	46,35m²
10	PORTA DE FERRO DE ACESSO A RAMPA LATERAL	1,20m²
11	GRADIL DE FERRO PARA FECHAMENTO LATERAL	2,78m²
12	PORTA DE FERRO DE ACESSO A RAMPA LATERAL	2,40m²
13	PORTA DE FERRO (GRANDE, SUBESTAÇÃO E DEPOSITO) (2,00 x 2,10 x 3 = 12,60m²)	12,60m²
14	TABEIRA E ESTRUTURA METÁLICA DA COBERTURA DO PALEO DO ARQUITETO: ESTRUTURA METÁLICA (82,23m²) TABEIRAS(24,26m²+10,80m²)=115,55m²	107,78m²
15	GUARDA-CORPO RAMPA DE ACESSO LATERAL: H=1,80m (16,00m+2,70m+13,50m)=32,20m²	32,52m²

LEGENDA	QUANT.
INSTALAÇÕES ELÉTRICAS	
LUMINÁRIA DE SOBREPOR PARA DUAS LÂMPADAS LUMINÁRIAS DE LED - L=1,10m, COR: BRANCA	02
TOMADA SIMPLES DE EMBUTIR MÉDIA (H=1,05m)	04
INTERRUPTOR DE 1 SEÇÃO	01
SOLEIRA	
2,00 x 0,15m	01
CHAPIM	
1,80 x 0,15m	02
14,3 x 0,15m (5,15m+5,15m+4,00m)	01
PISO ESPEC. DE MATERIAIS	
PISO DE CERÂMICA EXTRA-GRASA, COM P.N. V. QU.	20,00m²
PAREDE ESPEC. DE MATERIAIS	
PAREDE DE ALVENARIA COM PINTURA ACRÍLICA ACETINADA SOBRE MASSA ACRÍLICA, COR: BRANCO	47,84m²
TETO ESPEC. DE MATERIAIS	
SEM FORRILADO, PINTURA ACRÍLICA FOSCA, COR: BRANCO NÉVE.	20,00m²