



LAJE

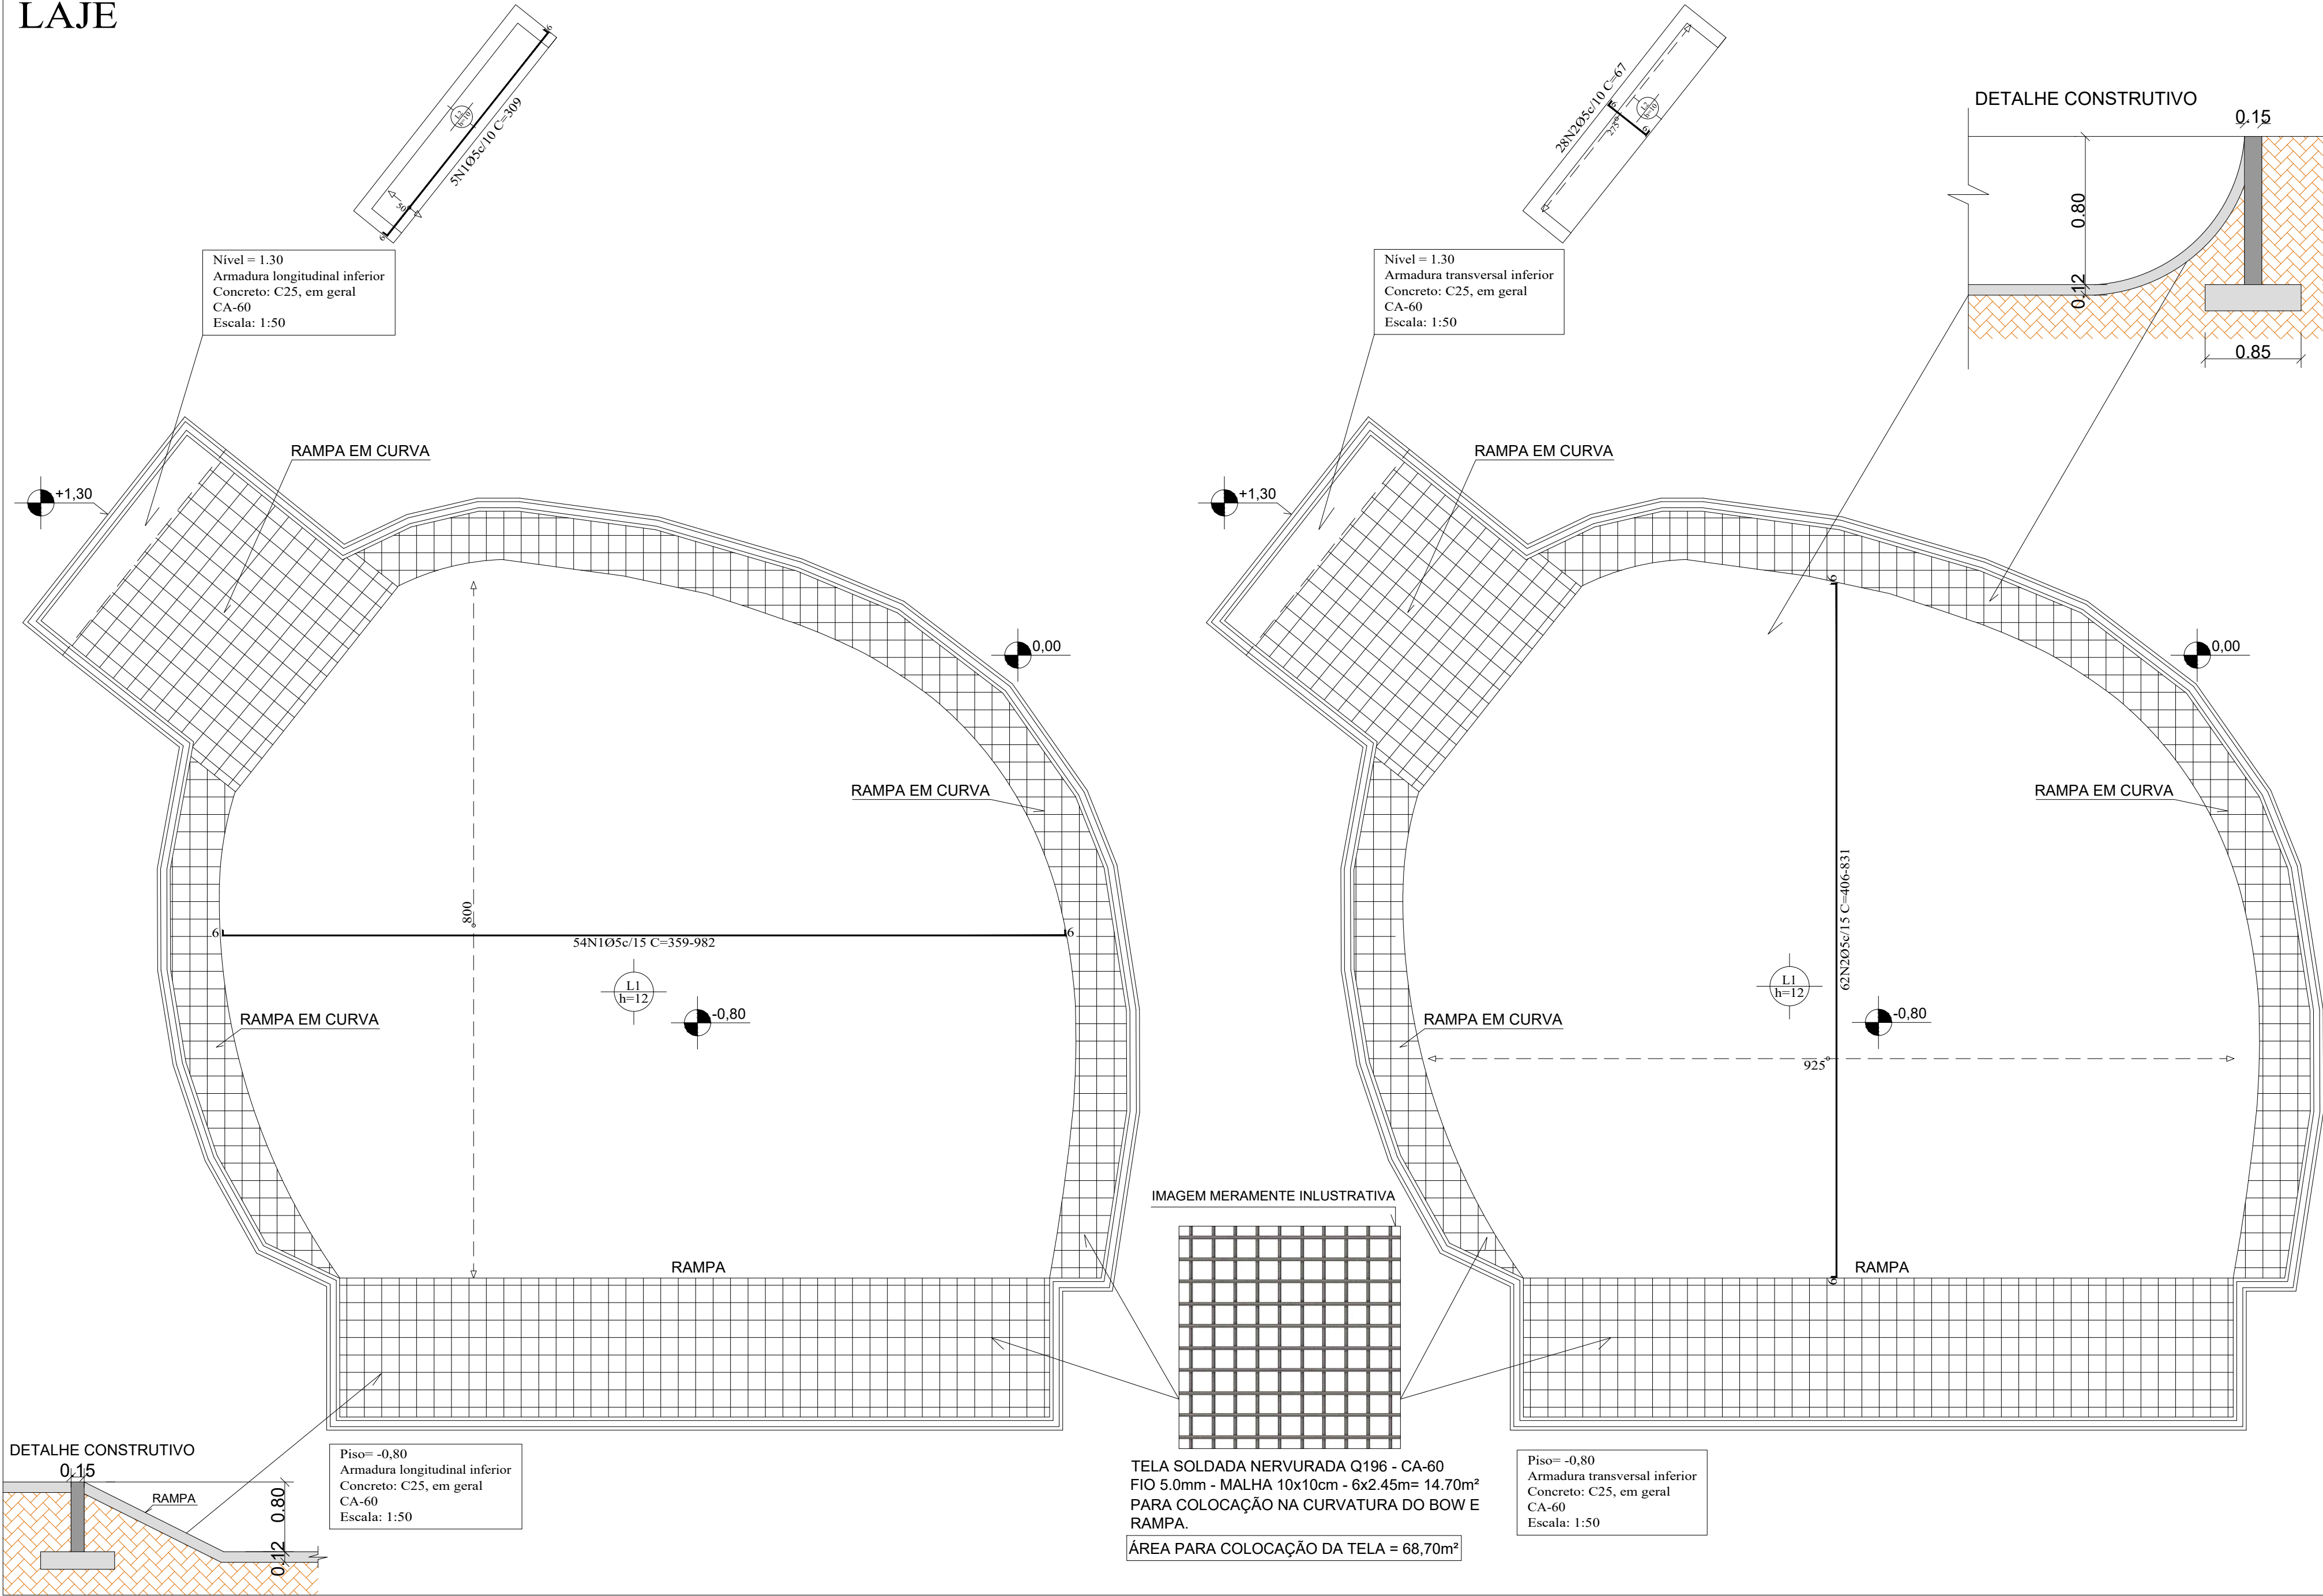

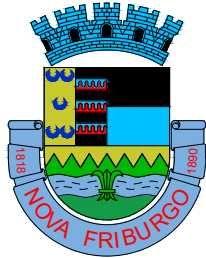

NOVA FRIBURGO

PREFEITURA

SECRETARIA DE INFRAESTRUTURA E OBRAS

PISTA DE SKATE - PRAÇA DO CÔNEGO - BANK (Det. 06)

Nº DO PROCESSO:	ASSUNTO: PROJETO BÁSICO ESTRUTURAL DA PISTA DE SKATE DA PRAÇA DO CÔNEGO.
-----------------	---

SECRETÁRIO DE OBRAS

BERNARDO COELHO VERLY - MATRÍCULA : 62.009

SUBSECRETÁRIO DE PROJETOS E RESPONSÁVEL TÉCNICO

LUAN LEITE FEIJÓ - CREA/RJ: 2013102356 - MATRÍCULA : 115.288

ENDEREÇO : PRAÇA SANT' ANNA, CÔNEGO - NOVA FRIBURGO - RJ. CEP: 28621-680

ARMAÇÃO POSITIVA DA LAJE DO PISO DO BOW, NÍVEL = -0,80m E DA RAMPA, NÍVEL = 1,30m.

PRANCHA :	ESCALA :	DATA :	PRANCHA :
737 X 390	INDICADA	NOV / 2025	01/01

Nota de projeto:

Devido o relatório de sondagem ter apresentado uma resistência baixa do solo, o mesmo deverá ser compactado antes de receber a estrutura, para evitar o aparecimento de trincas ou fissuras.